




PŮDORYS KROVU PŘÍSTAVBY

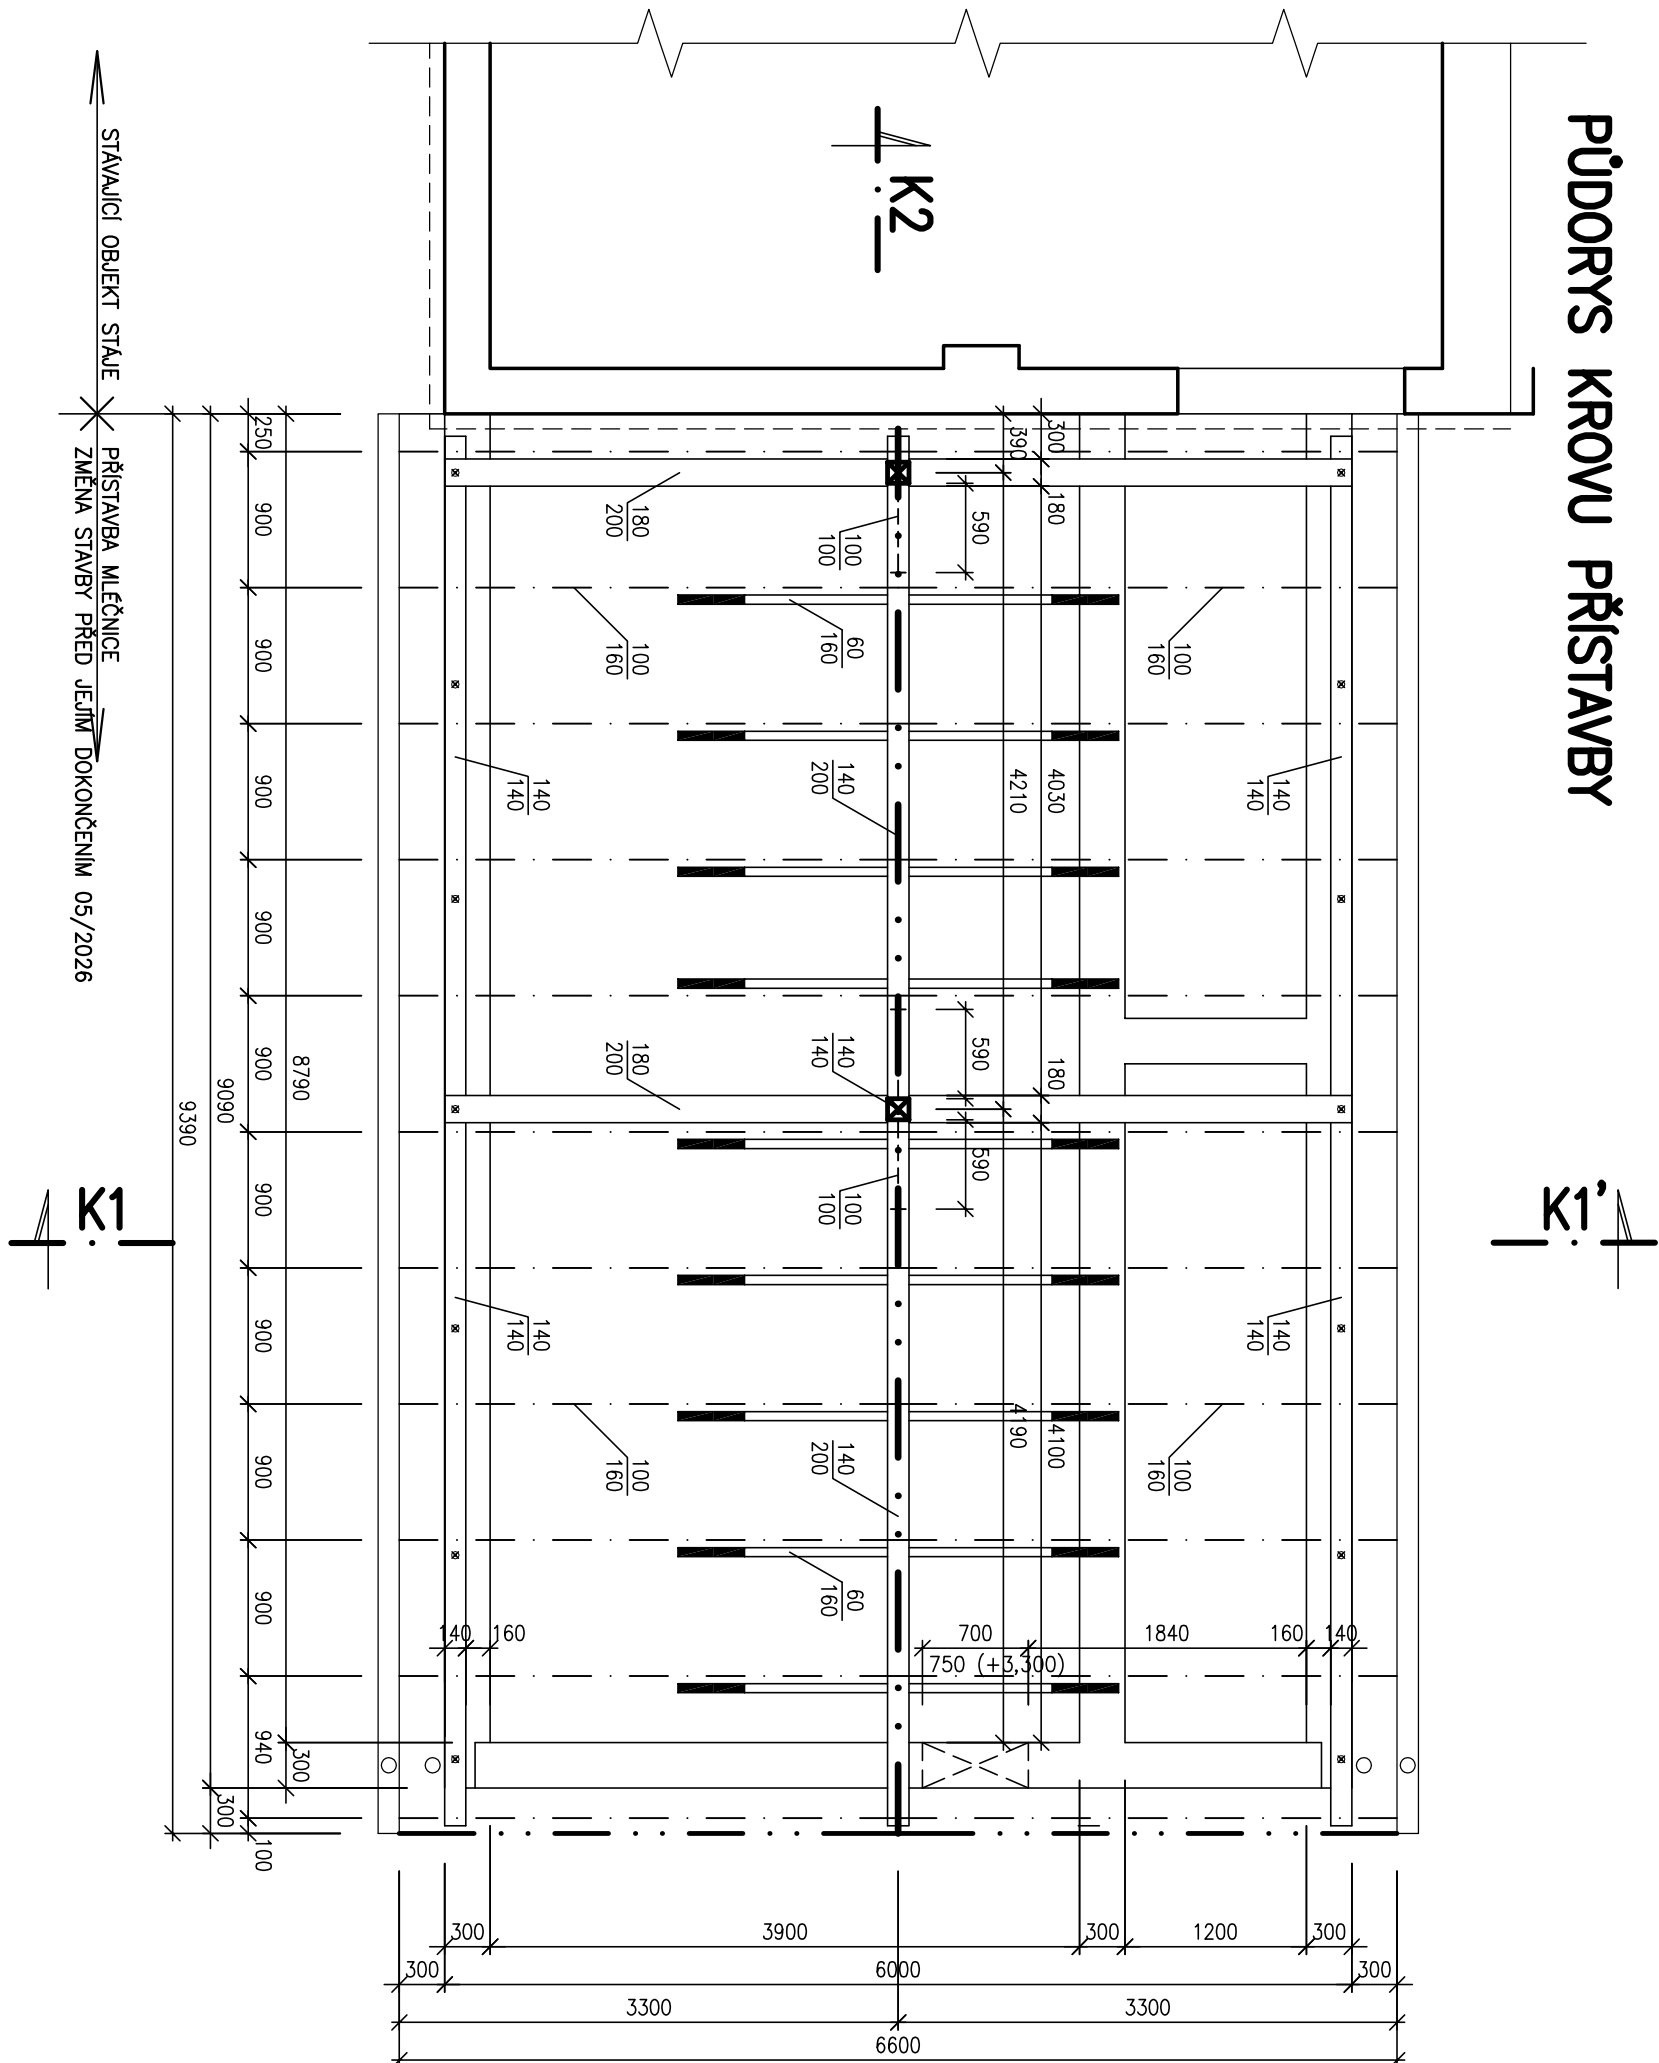

ŘEZ K2-K2'

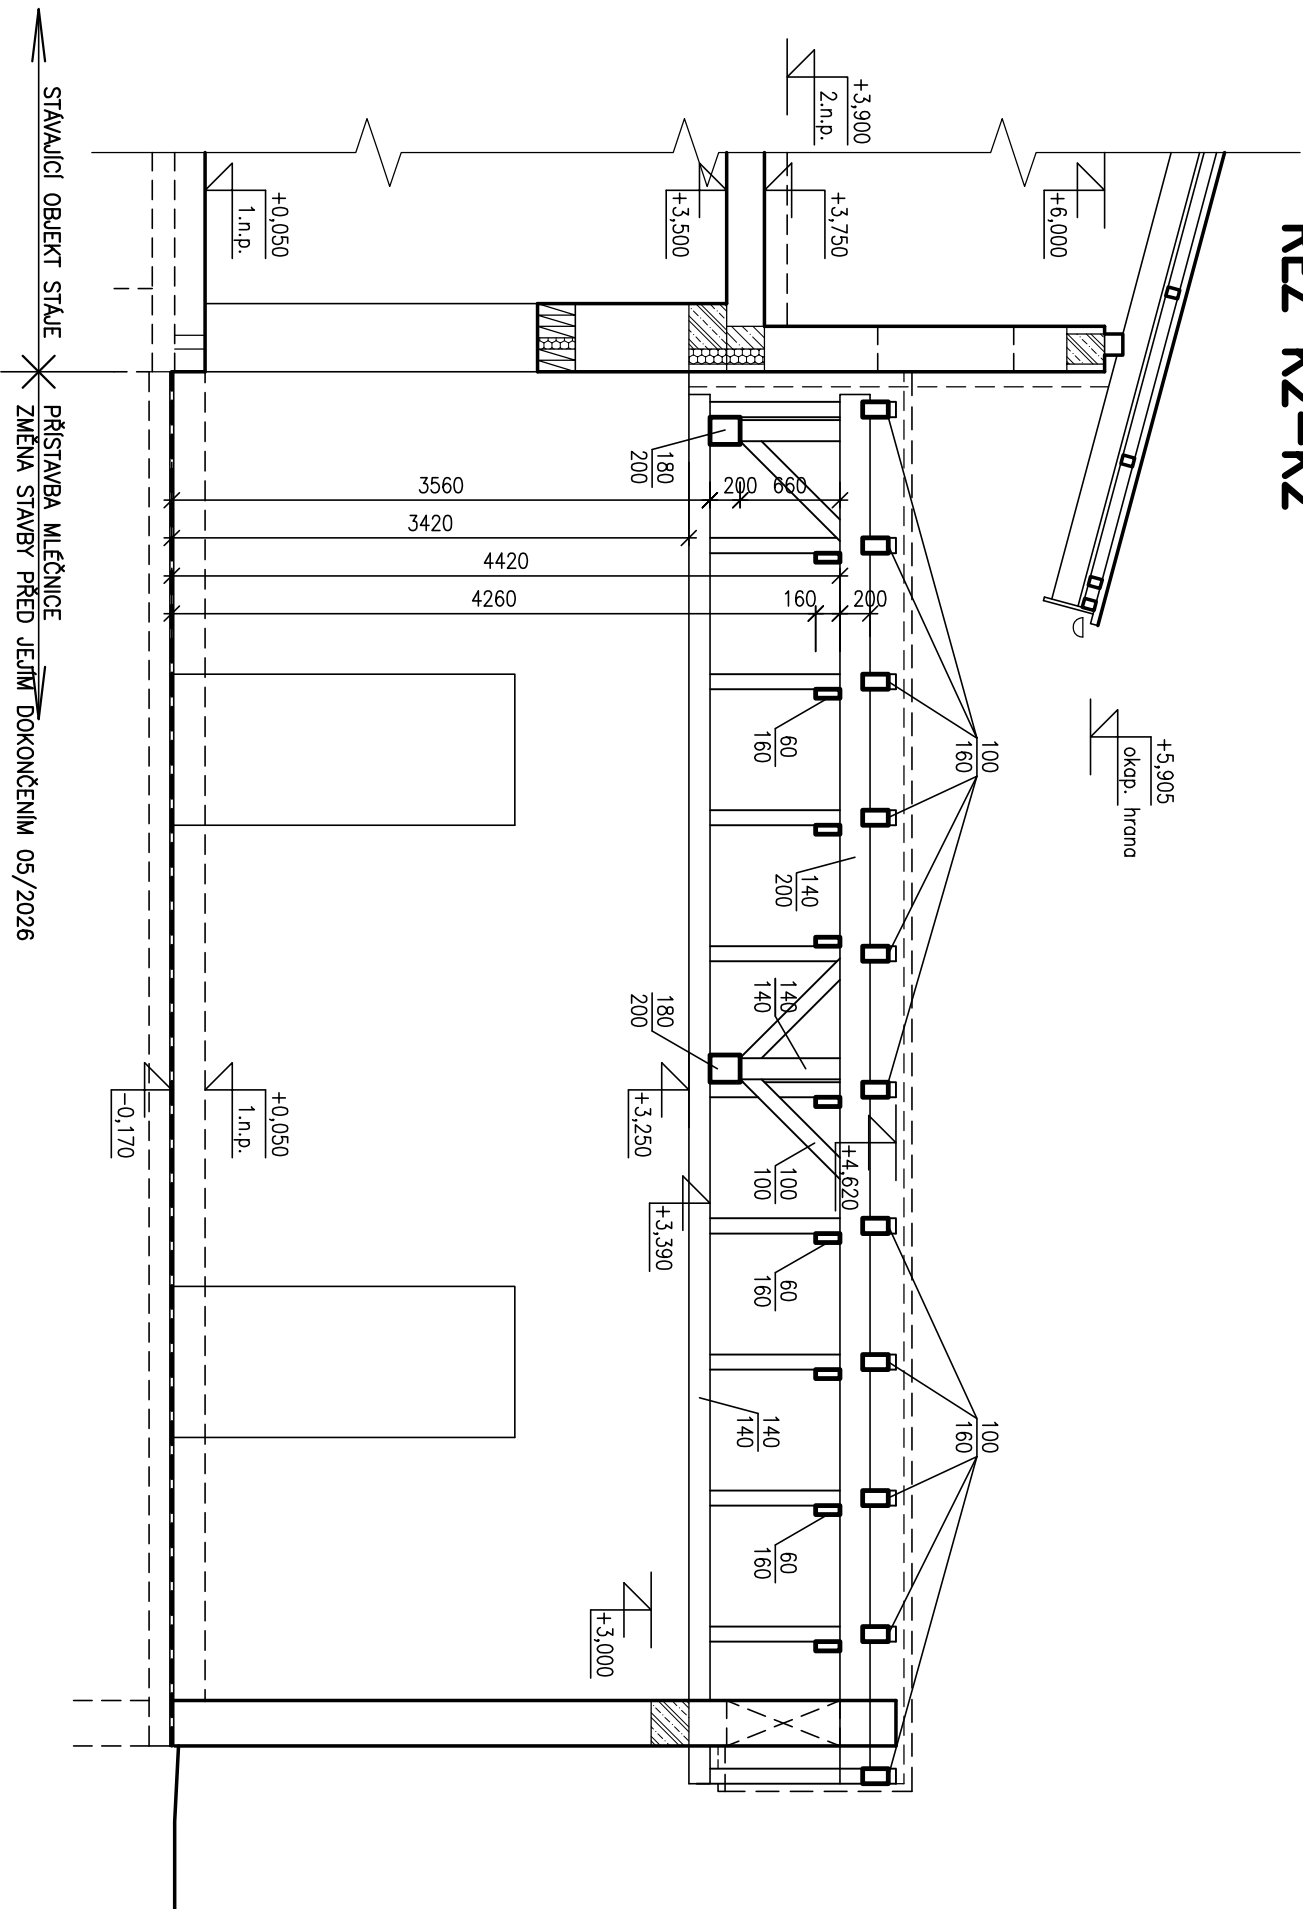

ŘEZ K1-K1'

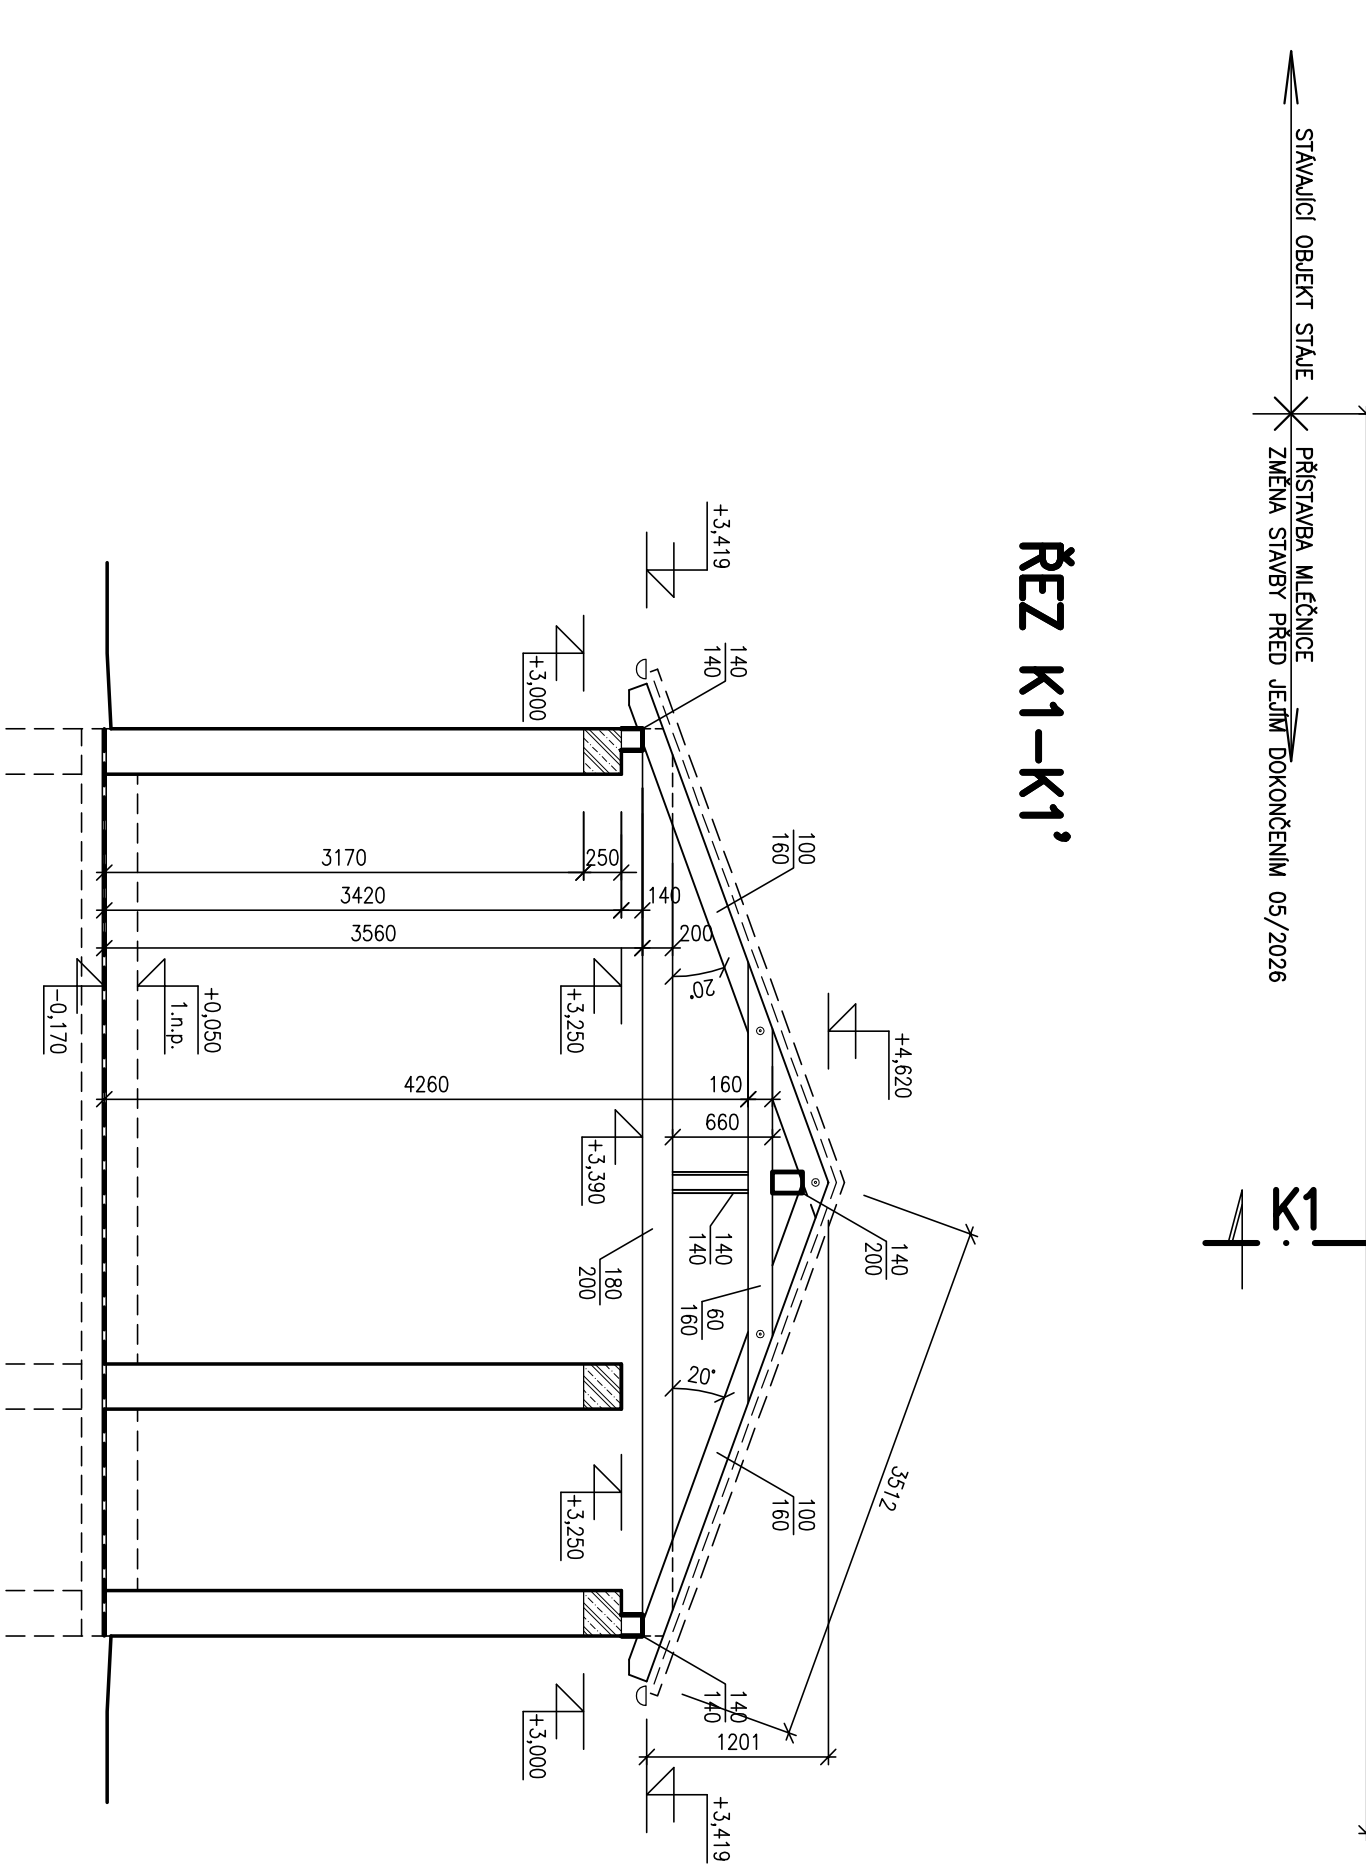

ŘEZIVO PRO KONSTRUKČNÍ PRVKY – JEHLIČNATÉ, třídy S10 (C24)
VLHKOST A KVALITA PODLE ČSN EN 338
OCEL S235 JRG2

VŠEKKÉ DŘEVĚNÉ SOUČÁSTI A PRVKY KROVU BUDOU IMPREGNOVÁNY VHDNÝM PŘÍPRAVKEM PROTI HLIVOBĚ, HOUBÁM A BIOLOGICKÝM ŠKŮDCŮM: IMPREGNAČNÍ PŘÍPRAVEK BUDE OBARVENÝ PRO SNADNOU KONTROLU PROVEDENÉHO NÁTĚRU, TO PLATÍ I PRO KONTROLATÉ (SPADOVÁ PRKNA) A LATOVÁNÍ
PŘÍZNANÉ DŘEVĚNÉ PRVKY S HOBLOVANÝM POUZDREM OPATŘIT BEZBARVOU IMPREGNACÍ
VŠEKKÉ OCELOVÉ PRVKY V KONSTRUKCI KROVU BUDOU OPATŘENY DVOUSLOVNÝM NÁTĚREM SVĚTLIKOU BARVOU S2000 NA DOKONALÉ OČIŠTĚNÝ POUZDRE. PRVKY KOVÁNÍ Z HROMADNÉ VÝROBY BUDOU OPATŘENÉ ŽÁROVÝM POZINKOVÁNÍM

ZMĚNA STAVBY PŘED JEJÍM DOKONČENÍM 05/2026

VŠŠKOVÝ FIX = ±0,000 – ÚROVEŇ STÁVAJÍCÍ ČISTÉ PODLAHY
V PROSTORU MANIPULAČNÍ PLOCHY

 H projekty	zodpovědný projektant:		vyracovali:		stípuet: dsp, zspd datum: 05/2026 měřítko: 1 : 50 formát: 6x A4 část: STAVEBNÍ číslo výkresu:
	Martin HEBR		Martin HEBR		
	investor:		pan Jiří Pecina, České Lhotice – Vedricka 53		
	místo stavby:		k.ú. České Lhotice, parcely č. 354/24, st. 144		
PŘÍSTAVBA STÁJE					
KROV PŘÍSTAVBY – ZMĚNA STAVBY					
A06					