


# STAVEBNÍ ÚPRAVY STÁVAJÍCÍCH OBJEKTŮ ZEMĚDĚLSKÉHO AREÁLU ZA ÚČELEM SNÍŽENÍ ENERGETICKÉ NÁROČNOSTI BUDOVY SITUACE ŠIRŠÍCH VZTAHŮ - MĚŘÍTKO 1:10 000

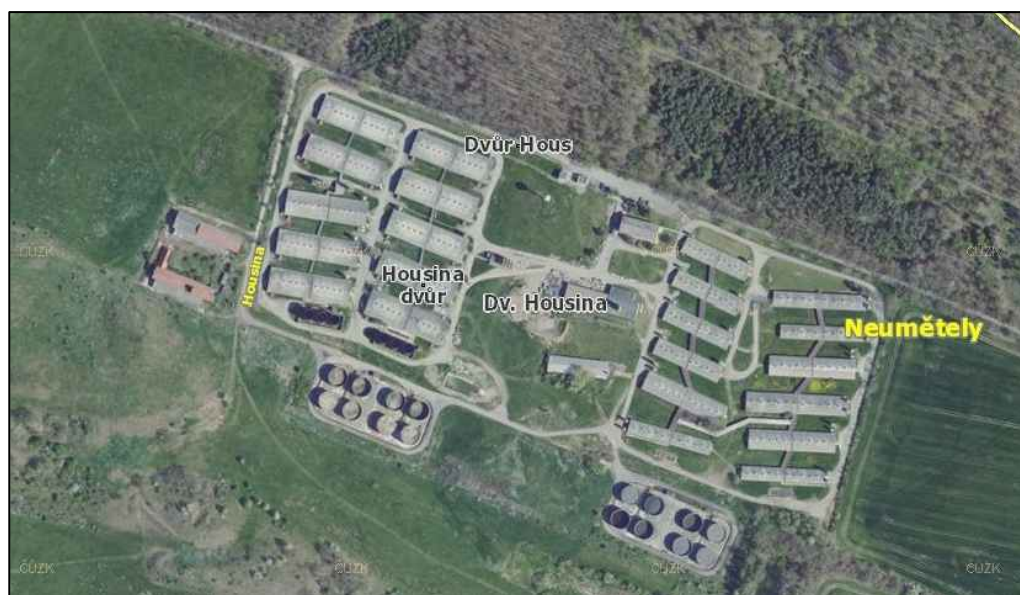

VÝKRES NESMÍ BÝT KOPIROVÁN ANI JINÝM ZPŮSOBEM REPRODUKOVÁN BEZ PŘEDCHOZÍHO SOUHLASU  
ZÁVAZNÉ ROZMĚRY JSOU UVEDENY V TOMTO VÝKRESU. DODAVATEL JE POVINEN ZKONTROLOVAT  
ROZMĚRY NA MÍSTĚ. V PŘÍPADĚ ZJIŠTĚNÍ  
JAKÝCHKOLI ROZDÍLŮ MEZI VÝKRESEM A SKUTEČNÝM STAVEM INFORMOVAT PROJEKTANTA DANÉ ČÁSTI  
NEODMĚRUJTE Z VÝKRESU

|                                                                                     |                                                                               |             |
|-------------------------------------------------------------------------------------|-------------------------------------------------------------------------------|-------------|
|  | FHprojekt.cz<br>Michal Foltýn, DiS<br>Nad stadionem 366<br>267 01 Králův Dvůr | Číslo paré: |
|-------------------------------------------------------------------------------------|-------------------------------------------------------------------------------|-------------|

|   |                           |                |                     |                    |
|---|---------------------------|----------------|---------------------|--------------------|
| Akce:   |                           |                | Datum:              | DUBEN 2022         |
| STAVEBNÍ ÚPRAVY STÁVAJÍCÍCH OBJEKTŮ ZEMĚDĚLSKÉHO AREÁLU<br>ZA ÚČELEM SNÍŽENÍ ENERGETICKÉ NÁROČNOSTI BUDOVY |                           |                | Formát:             | 1xA4               |
| Obec:   | Neumětely - areál Housina | Kraj:          | Středočeský         | Zakázkové číslo:   |
| Objednatel PD: AGP Beroun-Agropodnik, a.s.,<br>Pod Hájem 324, 26701 Králův Dvůr                            |                           |                | Stupeň PD:          | POVOLENÍ STAVBY    |
| Vypracoval:                                                                                                |                           | Kontroloval:   | Zodpov. projektant: | Měřítko:           |
| Michal Foltýn,DiS                                                                                          |                           | Josef Pavlíček | Michal Foltýn,DiS   |                    |
| Část: C. - SITUACE STAVBY                                                                                  |                           |                |                     |                    |
| Název přílohy: SITUACE ŠIRŠÍCH VZTAHŮ                                                                      |                           |                | 1:10 000            | Číslo přílohy: C.1 |