
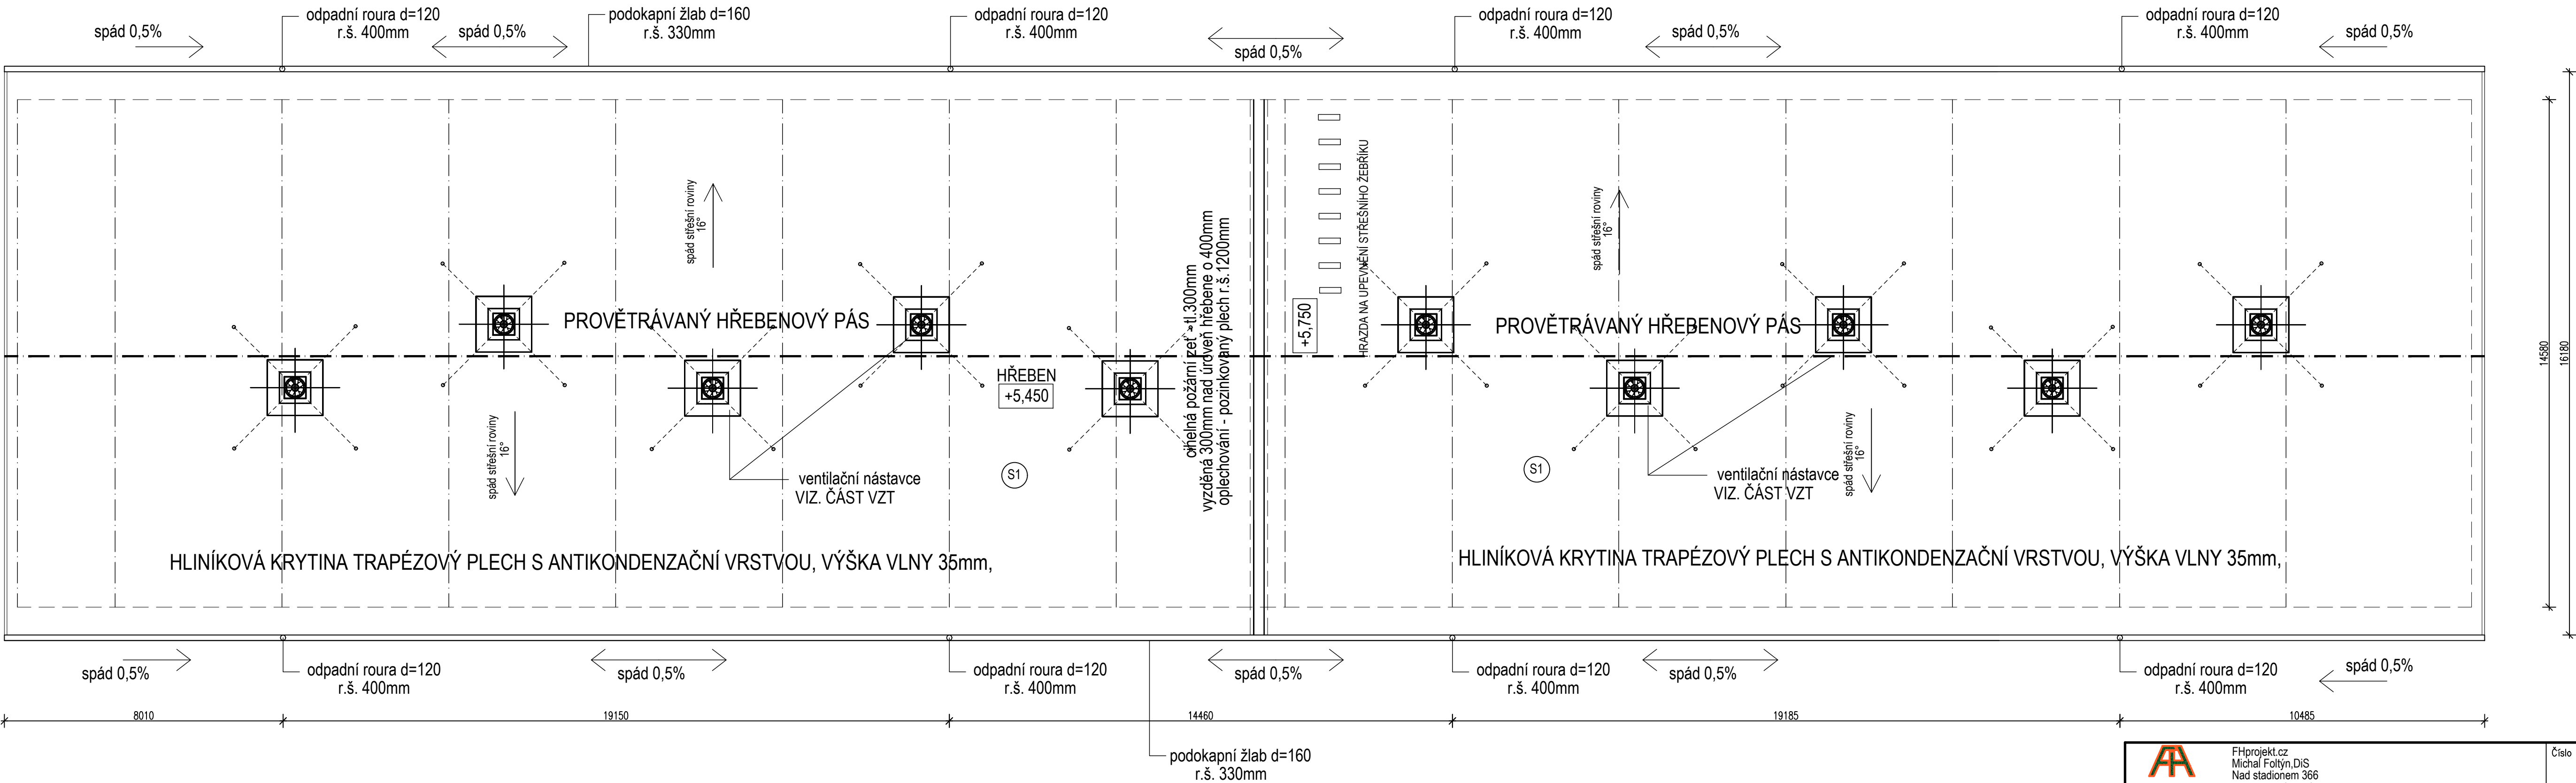



POHLEDY, POHLED NA STŘECHU - NAVRHOVANÝ STAV
STAVEBNÍ ÚPRAVY STÁVAJÍCÍ HALY Č.8 - REPRODUKCE ZA ÚČELEM SNÍŽENÍ ENERGETICKÉ NÁROČNOSTI BUDOVY

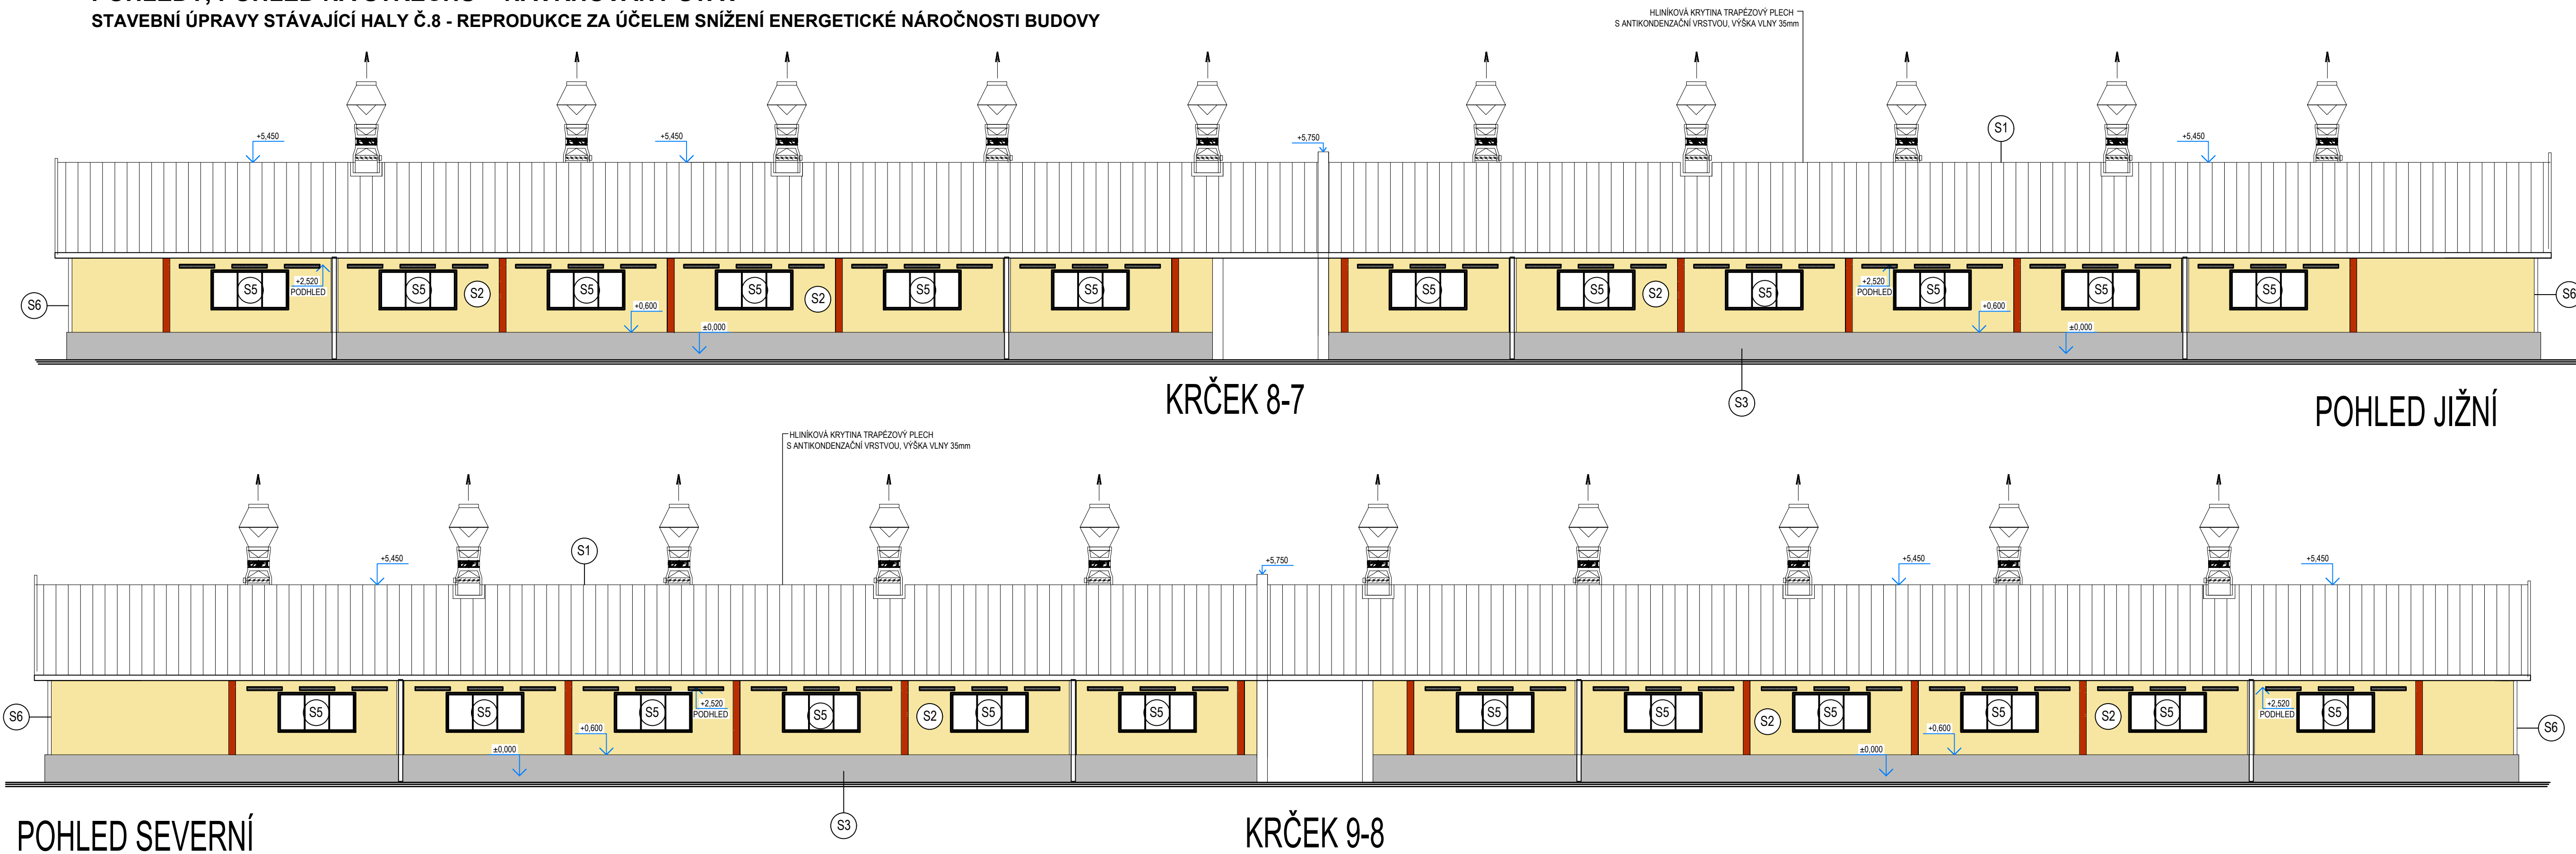

VEŠKERÉ KLEMPÍŘSKÉ PRVKY - OPLEHOVÁNÍ, DEŠTOVÉ SVODY A ŽLABY - POZINK PLECH BARVENÝ
POLOHY VZDUCHOTECHNICKÝCH PRŮDUCHŮ JSOU ORIENTAČNÍ - NUTNO OVĚRIT PŘÍMO NA STAVBĚ!!

Tato dokumentace není zpracována v rozsahu prováděcí dokumentace a není určena pro provedení stavby.
Stavba pouze pro provedení stavby v rozsahu a podrobnosti provedení stavby.
Výkres objektu a ověření chybějících prostor je podrobně řešeno v rámci projektu dané profese.
Skutečné rozměry otvorových výplní (stavebních otvorů) nutno zamerit přímo na stavbě po jejich vybourání či výměně.
Přesné umístění trasování a svozu podrobně řešeno v rámci projektu elektroinstalace a územní.
Při realizaci nutná koordinace mezi stavební částí a projekty vzduchotechniky, vytápění a elektroinstalace.

VÝKRES NESMÍ BÝT KOPIOVÁN ANI JINÝM ZPŮSOBEM REPRODUKOVÁN BEZ PŘEDCHOZÍHO SOUHLASU
ZÁVAZNÉ ROZMĚRY JSOU UVEDENY V TOMTO VÝKRESU. DODAVATEL JE POVINEN ZKONTROLOVAT
ROZMĚRY NA MÍSTĚ. V PŘÍPADĚ ZJIŠTĚNÍ JAKÝCHKOLI ROZDÍLŮ MEZI VÝKRESEM A SKUTEČNÝM STAVEM
INFORMOVAT PROJEKTANTA DANÉ ČÁSTI.
NEODMĚRUJE Z VÝKRESU

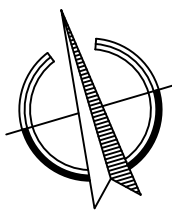

PROJEKT FHprojekt.cz Michal Foltýn DIS Nad stadionem 366 267 01 Kralupy nad Vltavou		Číslo paré:
Mise: STAVEBNÍ ÚPRAVY STÁVAJÍCÍ HALY Č.8 - REPRODUKCE ZA ÚČELEM SNÍŽENÍ ENERGETICKÉ NÁROČNOSTI BUDOVY na pozemku parc.č. 4/231 k.ú. NEUMĚTĚLÝ		Datum: DUBEN 2022
Obec: Neumětely - areál Housina Kraj: Středočeský		Formát:
Objednatel PD: AGP Beroun-Agro podnik, a.s., Pod Hájem 324, 26701 Kralupy nad Vltavou		Zakázkové číslo:
Výpracoval: Michal Foltýn DIS Kontroloval: Josef Pavlíček Zpracov. projektant: Michal Foltýn DIS		Stupeň PD: POVOLENÍ STAVBY
Číslo: D.1.1.- ARCHITEKTONICKO STAVEBNÍ ŘEŠENÍ		Měřítko: 1:100
Název přílohy: POHLEDY, POHLED NA STŘECHU - HALA Č.8		Číslo přílohy: D.1.1.5