


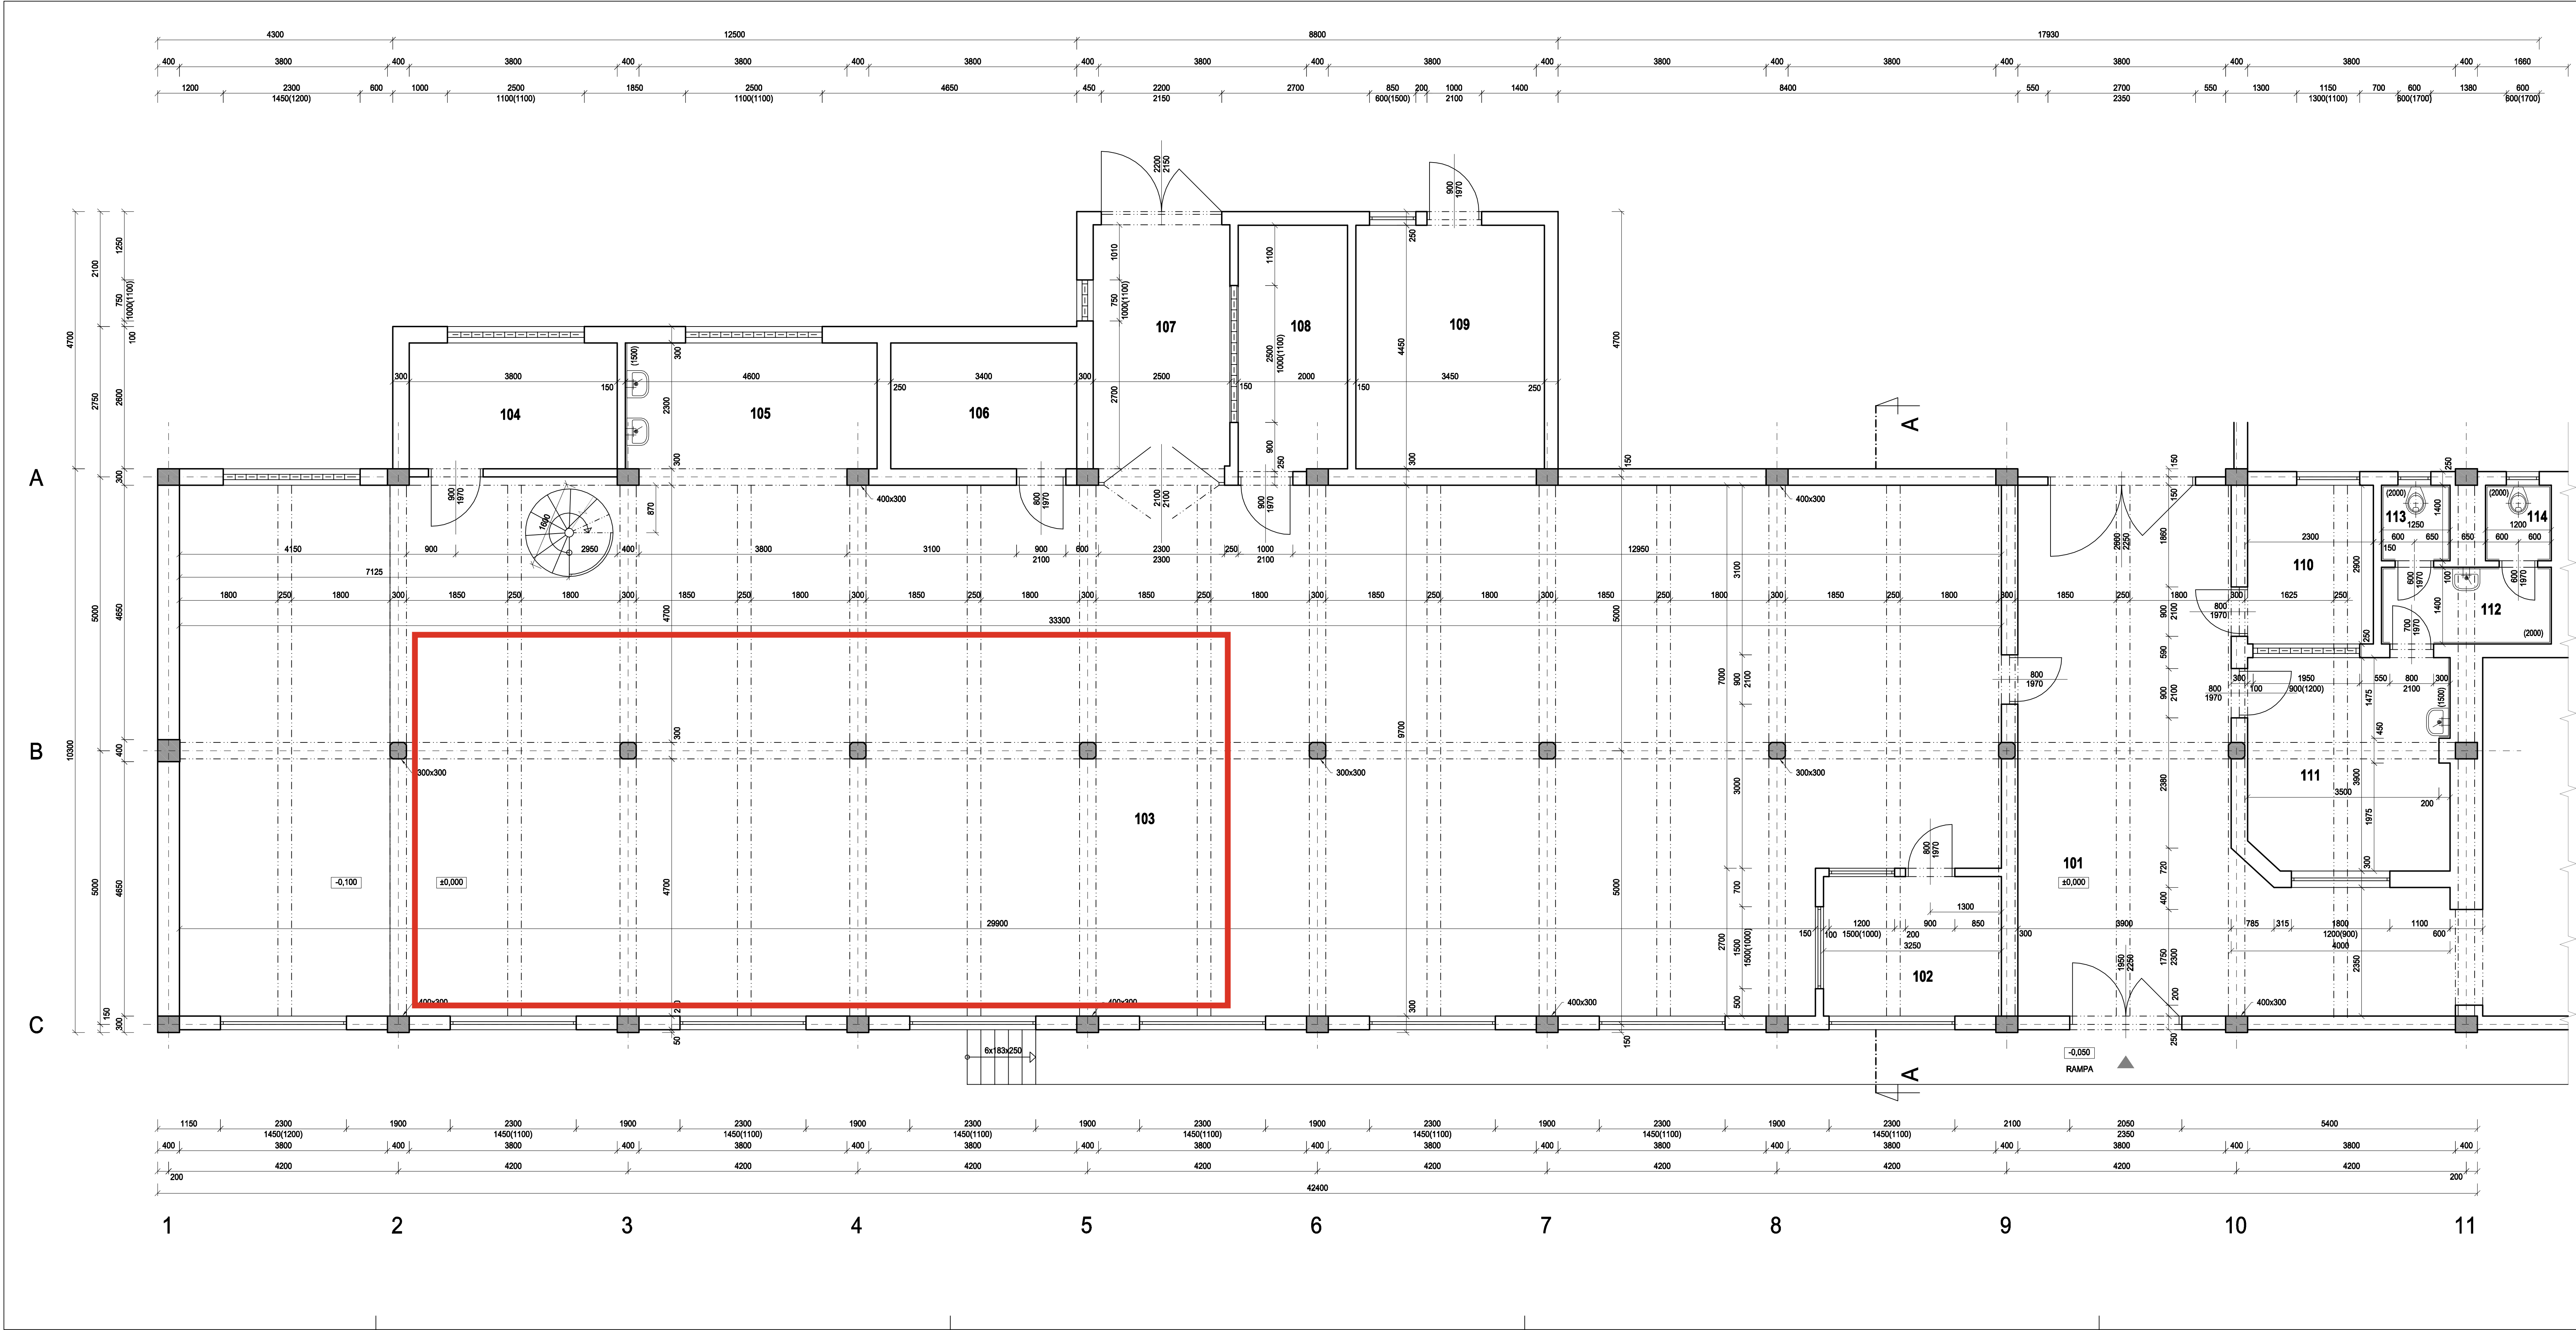


LEGENDA MÍSTNOSTÍ				
Č.M.	NÁZEV MÍSTNOSTI	m²	POVRCH PODLAHY	OZ. POVRCH STĚN
101	CHODBA	-	CEMENTOVÝ POTĚR	-
102	KANCELÁŘ	-	TERACOVÁ DLÁŽBA	-
103	BALÍRNA	-	TERACOVÁ DLÁŽBA	-
104	KOTELNA	-	TERACOVÁ DLÁŽBA	-
105	SKLAD	-	TERACOVÁ DLÁŽBA	-
106	ELEKTRO ROZVODNA	-	BETONOVÁ MAZANINA	-
107	CHODBA	-	TERACOVÁ DLÁŽBA	-
108	ÚDRŽBA	-	TERACOVÁ DLÁŽBA	-
109	KOMPRESOROVNA	-	TERACOVÁ DLÁŽBA	-
109	HALA	-	LAMINÁTOVÁ PODLAHA	-
110	SKLAD	-	PVC	-
111	SVACHNÁRNA	-	PVC	-
112	WC	-	KERAMICKÁ DLÁŽBA	KERAM. OBKLAD V-2000

LEGENDA MATERIÁLŮ	
	STÁVAJÍCÍ KONSTRUKCE
	STÁVAJÍCÍ ŽELEZOBETONOVÉ SLOUPY

POZNÁMKA

- PROJEKTOVÁ DOKUMENTACE BYLA VYPRACOVÁNA PODLE ČSN, VÝHLÁŠEK A ZÁKONŮ PLATNÝCH V DOBĚ ZPRACOVÁNÍ

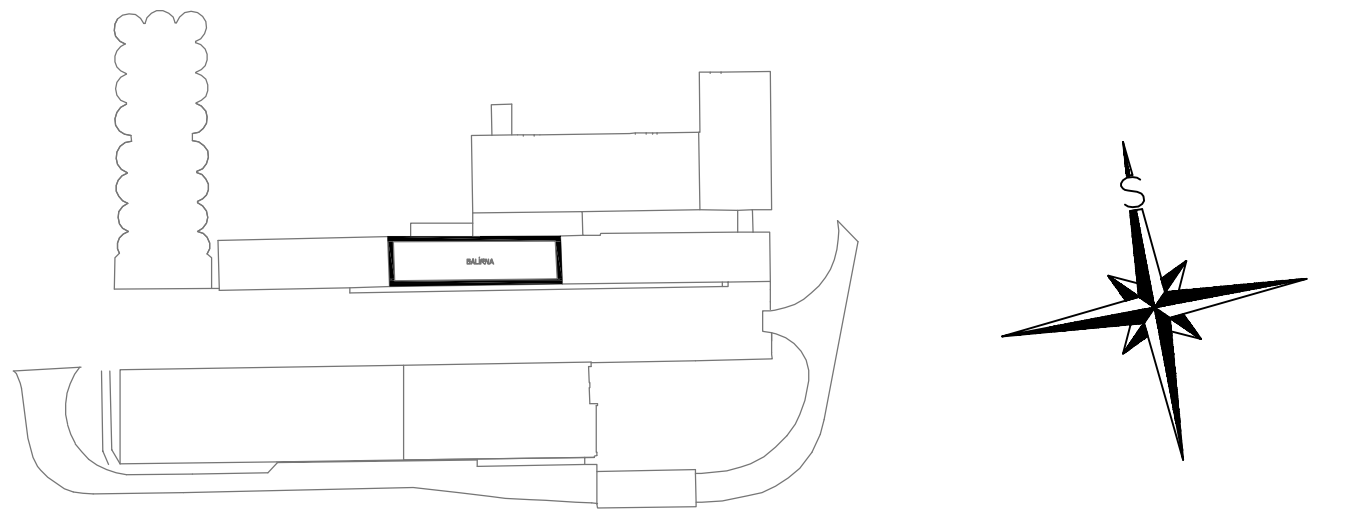

Hlavní inženýr projektu: ING. ZDENĚK HOJÁČ		Investor: DELTA MLÝNY, s.r.o.	
Vedoucí projektant zakázky: ING. ZDENĚK HOJÁČ		Architekt: DELTA MLÝNY, s.r.o.	
Profese: PSK - stav s.r.o.		Zpracovatel dílu: Ing. Zdeněk Hojáč, Jungmannova 907, 697 01 KYJOV	
Odpovědný projektant: ING. ZDENĚK HOJÁČ		E-mail: pak@psk-stav.cz	
Vypracoval: ING. ZDENĚK HOJÁČ		Kontroloval: ING. ZDENĚK HOJÁČ	
Alco: DELTA MLÝNY, s.r.o.		Zakázkové číslo: 05 - 2012	
Objekt: BALÍRNA		Datum: 05 - 2012	
Obsah: PŮDORYS 1.NP		Formát: 9 A4	
		Stupeň: STÁVAJÍCÍ STAV	
		Měřítko: 1:50	
		Číslo výkresu: F1-1	