
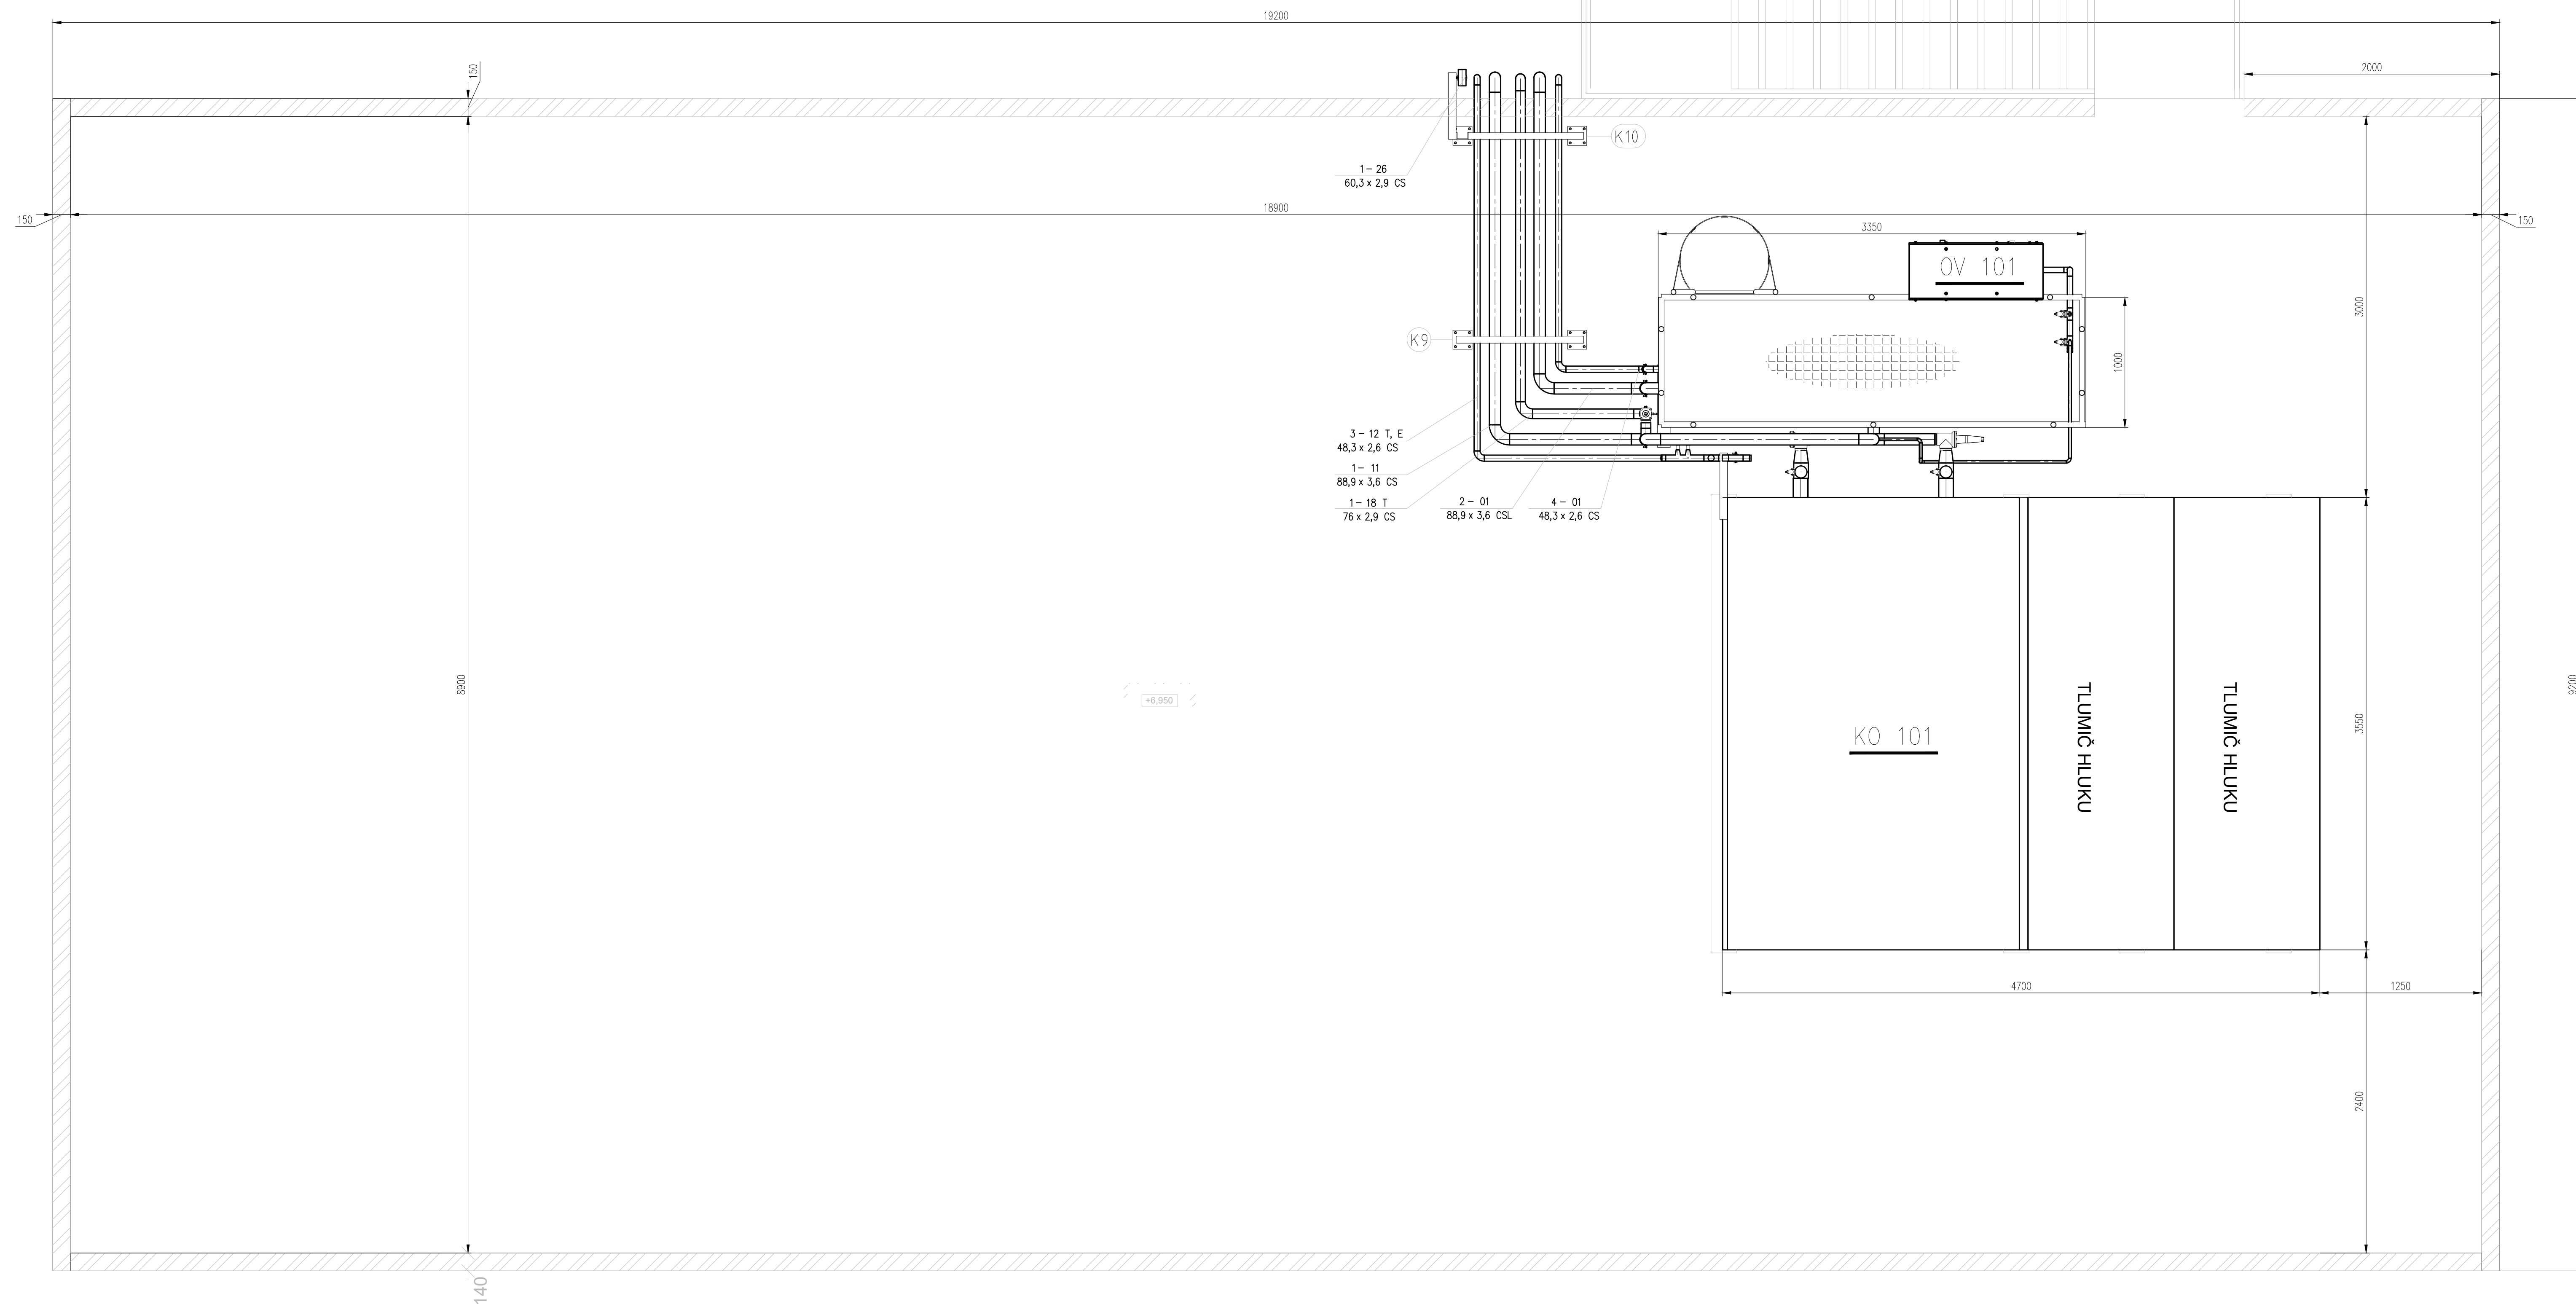


MĚŘÍTKO 1:25

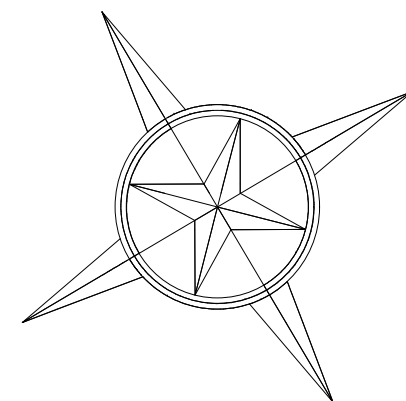

POZNÁMKY:

1. ROZMĚRY UVEDENÉ NA VÝKRESU JSOU POUZE INFORMATIVNÍ A JE NUTNÉ SI OVĚŘIT PŘI MONTÁŽI. DODAVATEL (ZHOVITEL) KONSTRUKCE SI MUSÍ OVĚŘIT ROZMĚRY NA MÍSTĚ. V PŘÍPADĚ NESROVNALOSTI PD SE SKUTEČNÝM STAVEM, NUTNO KONTAKTOVAT ZPRACOVATELE PD.
2. NEKOTOVANÉ ROZMĚRY NESMÍ BÝT ODMĚŘOVÁNY Z VÝKRESU!

MERITKO 1:25 SKARTANI ZNAK		Jmeno	Podpis	Datum	Země	Namí	Svatá	Dava	Interier
	NAVRIH	NG POŽDENA	11/25						
	KONTROLAVAL	ING. POŽDENA	11/25						
	SCHVÁLIL	ING. POŽDENA	11/25						
<i>Thermo</i> <i>konsult</i>	ZAKAZKA MASA JICIN CHLAZENI TUNELU				CELEK		CHLADICI ZARIZENI		
	NÁZEV				ARCHIVNI CÍSLO				Listu 7
	DISPOZICE STROJOVNÝ PŮDORYS STŘECHY				D-1-376				List 2