


SO 05 NOVÝ ZEMLNÍ VAL
M: 1:50


PŮDORYS

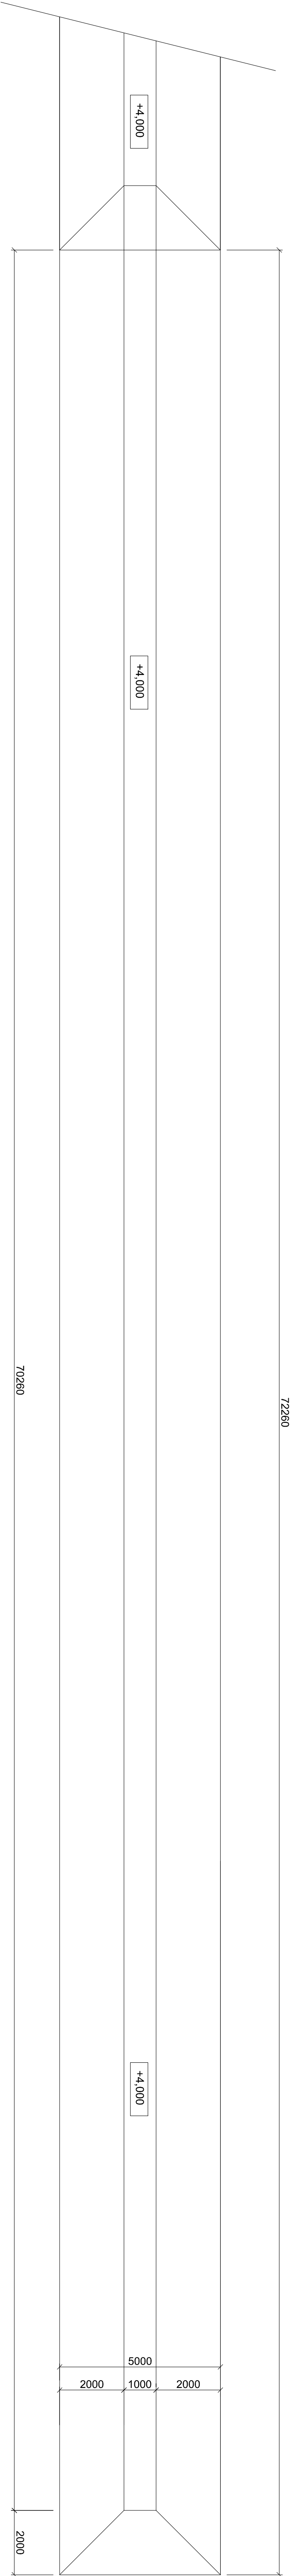

STAVAJÍCÍ VAL

NOVÝ VAL

ŘEZ VALU

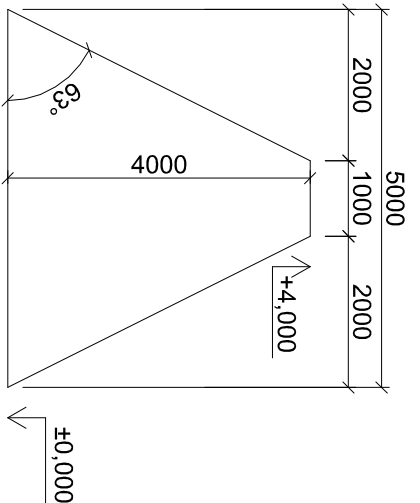

POPS:

- BUDE PROVĚZEN Z VÝKOPU ZE ZÁKLADŮ NOVÉ HALY A ZBYTEK ZEMLINY BUDE DOVEZEN
- ZEMLINU NA VALU JE NUTNÉ ŘÁDNĚ HUTNIT PO MAX. 300mm
- ZEMLNÍ VAL POTÉ BUDE OCHUMUSOVÁN A NA BOKY VALU BUDE ROZHOŽENO TRAVNÍ SEMENO
- NA VRCHU BUDE ZEMLNÍ VAL OSÁZEN KEŘY

TATO DOKUMENTACE SLUŽÍ PRO STAVEBNÍ ŘÍZENÍ,
NEUJABRAZUJE REALIZAČNÍ PROJEKT

± 0,000 = 243,600 m.n.m.

Změna	číslo	datum	vypřacoval	popis	podpis

Zodp. projektant Ing. Pavel Trnka	Vypřacoval Ing. Petr Jirka
Akce: DOSTAVBA HALY NA FARMĚ V MLÉKOSTBECÍCH	
MLÉKOSRBY, k. ú. Mlékosrby (570 401)	
Kraj: Středočeský kraj	Okres: Hradec Králové
Obec: Mlékosrby	Kat. území: Mlékosrby (697 311)
Stavebník: Podnik pro výrobu vajec v Kosičkách, s.r.o.	Zakázka: ZZ5039
Kosičky 127, 503 65 Kosičky	Měřítko: 1:100
Objekt: SO-05 NOVÝ ZEMLNÍ VAL	Paré: Půdorys, řez A-A - zemní val
D.01.05.01.	

