


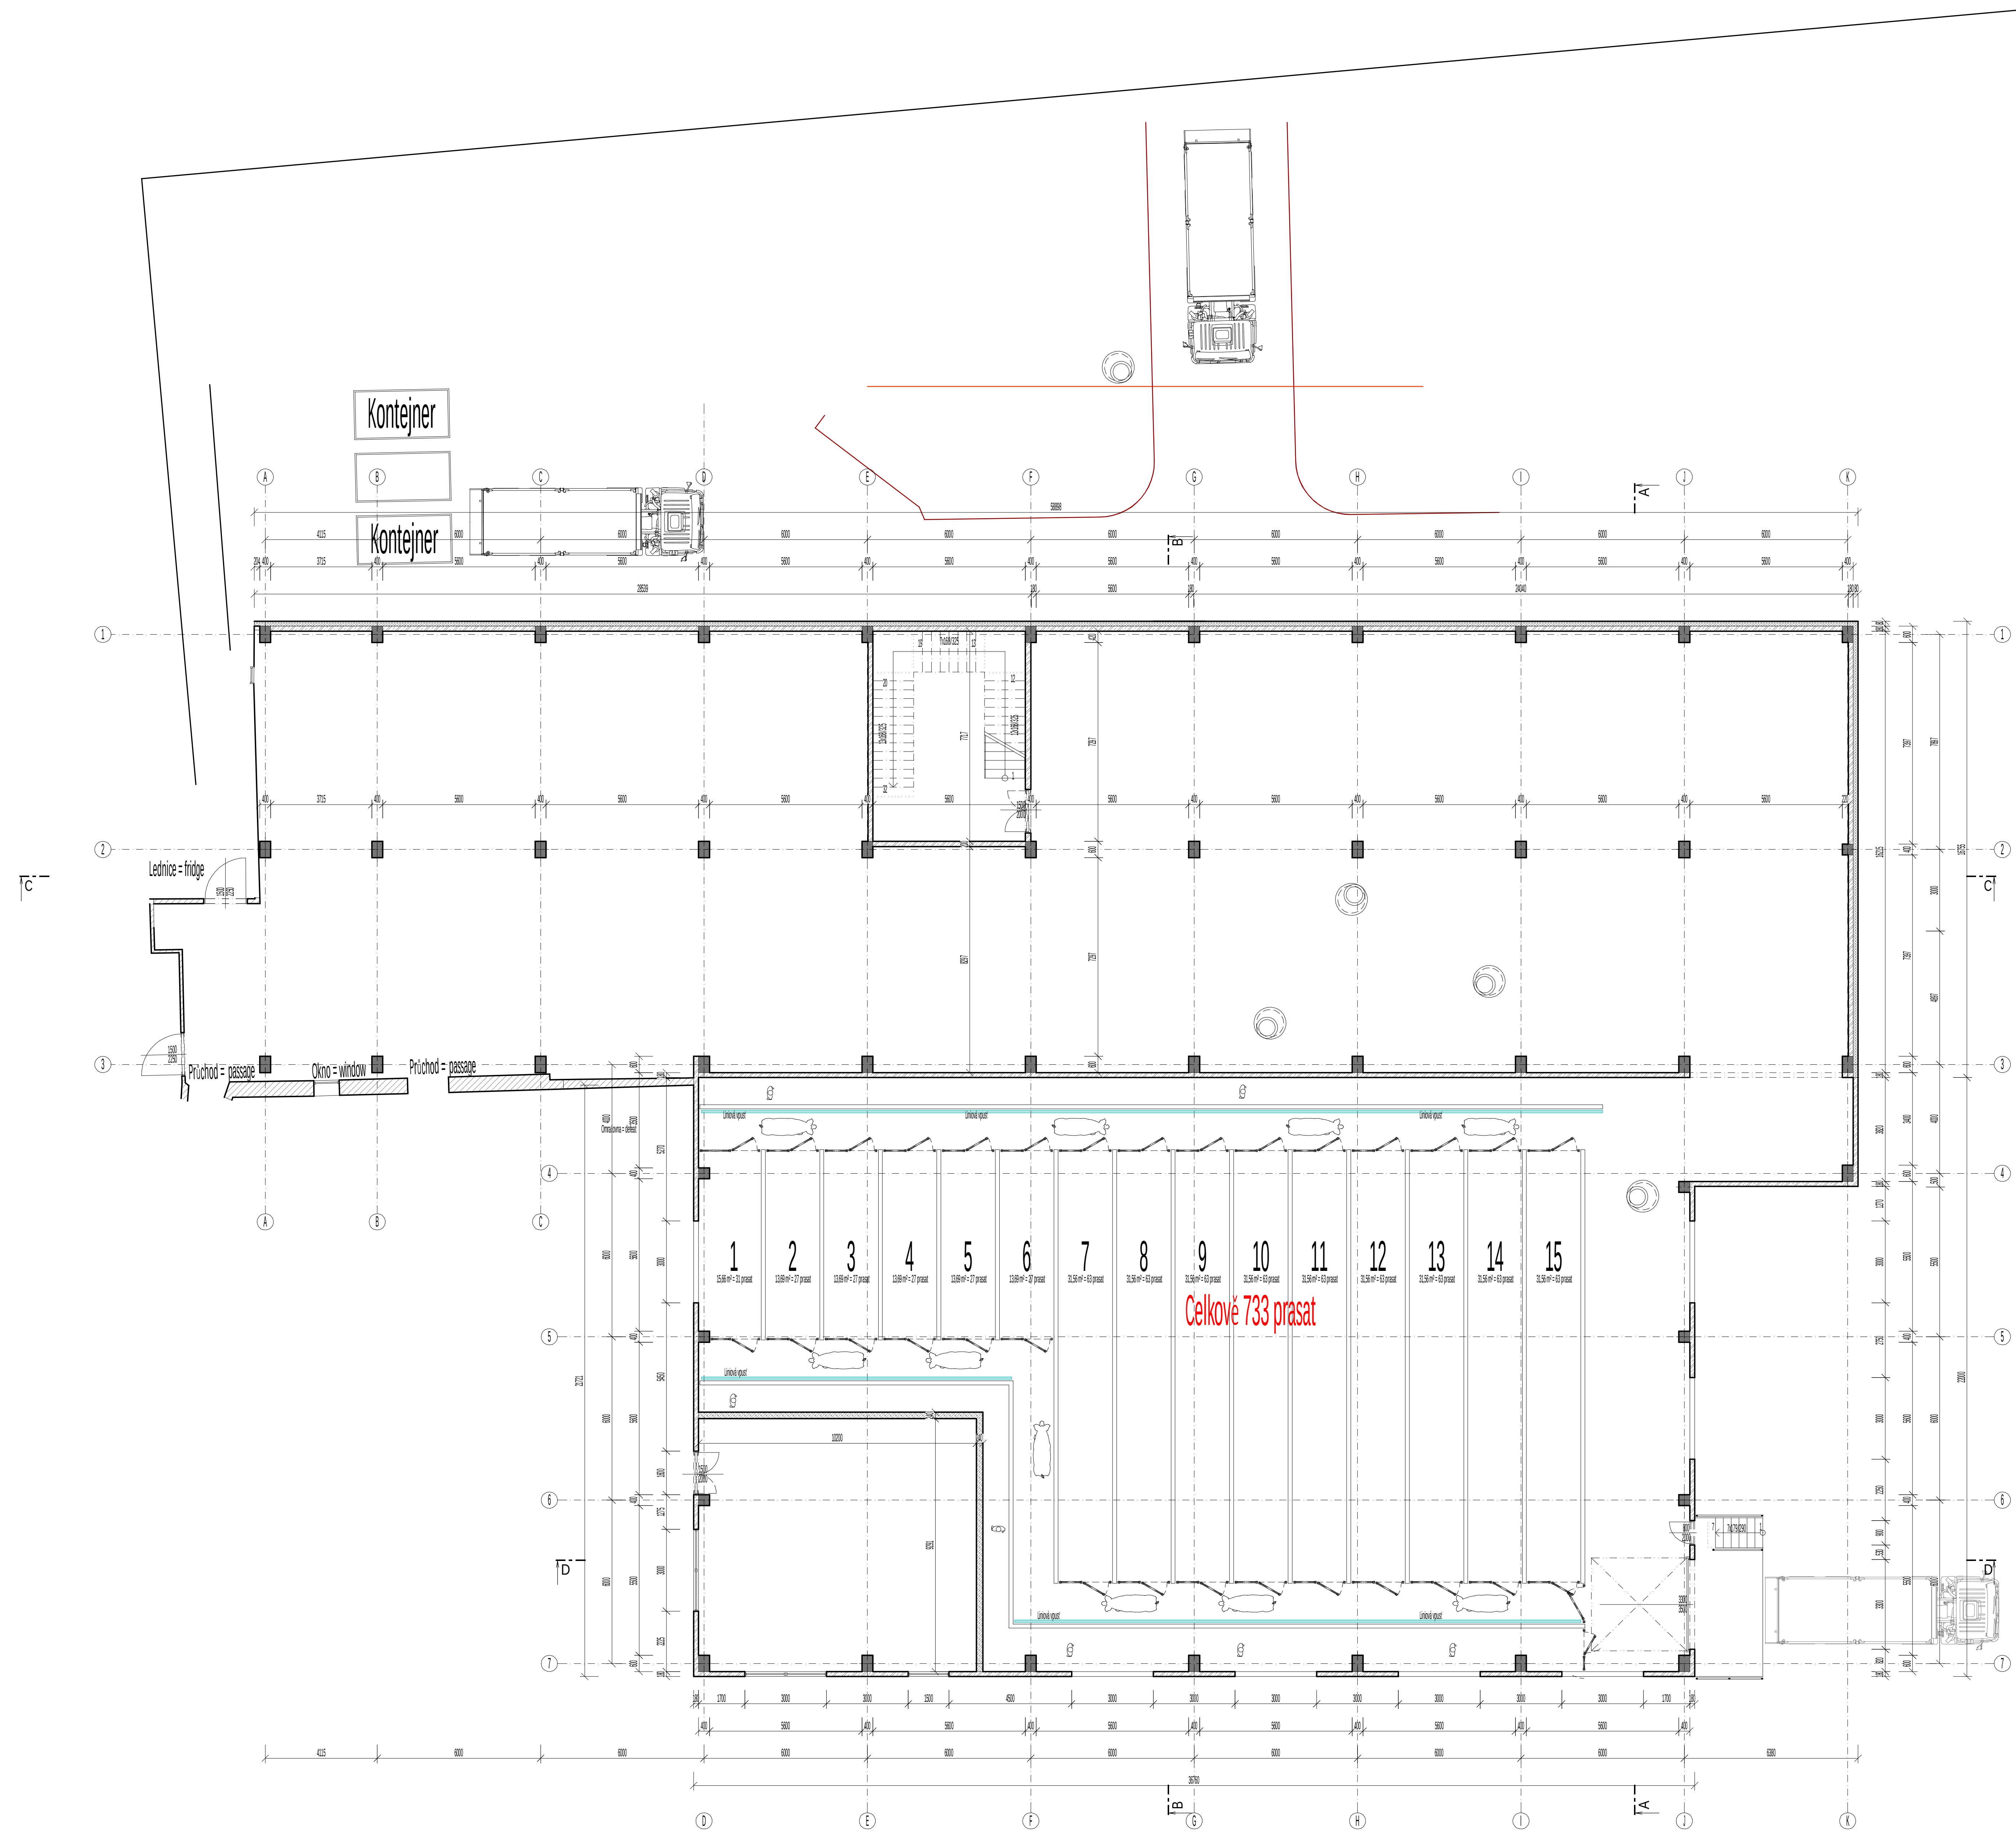

±0,000 = 457,600 m.n.m. BpV

Vypracoval Ing. Jiří Červený- ČKAIT: 0201037		Zodp. projektant Ing. Jiří Červený- ČKAIT: 0201037		Hlavní architekt -		PROJEKTY ČERVENÝ Ing. Jiří Červený Chrástská 58, 321 00 Píseň- Litice mobil: 602 293 768, jiří.cervený@seznam.cz 	
Investor Maso Brejcha s.r.o., Brdlikova 287/1d, Motol, 15000 Praha 5, IČO: 26342545						Místo stavby Hradištský Újezd	
						Katastr. území Hradištský Újezd- 647586	
Alce Výstavba haly v areálu firmy Maso Brejcha v Hradištském Újezdě						Datum 12/2023	
						Stupeň DUR, DSP	
Objekt Výstavba haly v areálu firmy Maso Brejcha v Hradištském Újezdě						Měřítko 1:100	
Obsah výkresu Půdorys 1.NP						Č. výkresu D.1.3.	
						Č. paré	