



 

LEGENDA MÍSTNOSTÍ PRO BUDOVA MLÝNU NA PARC. Č. 2813				
Č.M.	NÁZEV MÍSTNOSTI	m²	POVRCH PODLAHY	OZ. POVRCH STĚN
301	SCHODISTOVÝ PROSTOR	28,10	KER. SLAŽBA	-
302	ŽITNÁ OSTRŮHA	88,00	CEMENTOVÝ POTĚR	-
303	PŘEVŮČNÁ ČÁST	47,20	CEMENTOVÝ POTĚR	-
304	PŘEVŮČNÝ KOS BLUKU	44,20	CEMENTOVÝ POTĚR	-
305	PŘEVŮČNÁ MLÝN	281,0	PARKET	-
306	PŘEVŮČNÉ MÍCHADY	13,80	PARKET	-
307	ŽITNÝ MLÝN	281,0	PARKET	-
308	ŽITNÉ MÍCHADY	13,80	PARKET	-

LEGENDA MÍSTNOSTÍ PRO BUDOVA SKLADU U MLÝNU NA PARC. Č. 332/1				
Č.M.	NÁZEV MÍSTNOSTI	m²	POVRCH PODLAHY	OZ. POVRCH STĚN
301	SCHODISTOVÝ PROSTOR	28,20	CEMENTOVÝ POTĚR	-
302	SKLAD	114,10	DRŮVĚNÁ - FOSBY	-
303	SKLAD PYLLOVÝCH VÝROBKŮ	150,40	LITÝ ASFALT	-
304	NÁKLADNÍ VÝTĚH	2,20	-	-
305	ZÁSOBNÍ KOUPEL	32,20	-	-
306	SKLAD PYLLOVÝCH VÝROBKŮ	280,10	LITÝ ASFALT	-

LEGENDA MATERIÁLŮ	
	STAVĚJÍCÍ ZDOVO Z CP
	STAVĚJÍCÍ ŽELEZOBETONOVÉ SLoupY
POZNÁMKA	
- PROJEKTOVÁ DOKUMENTACE BYLA VYPRACOVÁNA PODLE ČSN, VNÍŠNÍ AŽ K ŽÁDNOU PLATNÝCH V OBLASTI ZPRACOVÁNÍ	

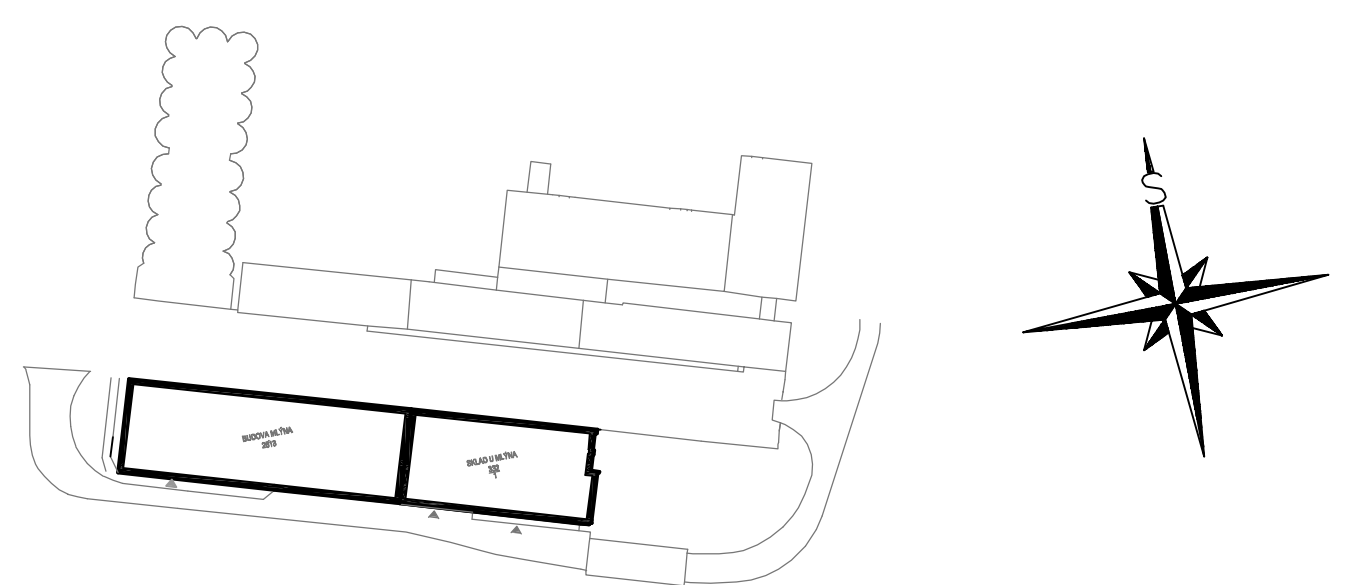

Akce: DELTA MLÝNY, s.r.o. - pobočka Kyjov		Zadávací číslo: 01/2020	
Objekt: BUDOVA MLÝNU NA PARC. Č. 2813, SKLAD U MLÝNU NA PARC. Č. 332/1		Forma: STAVĚJÍCÍ STAV	
Doklad: PŮDORYS 3.NP		Měřítko: 1:50	