


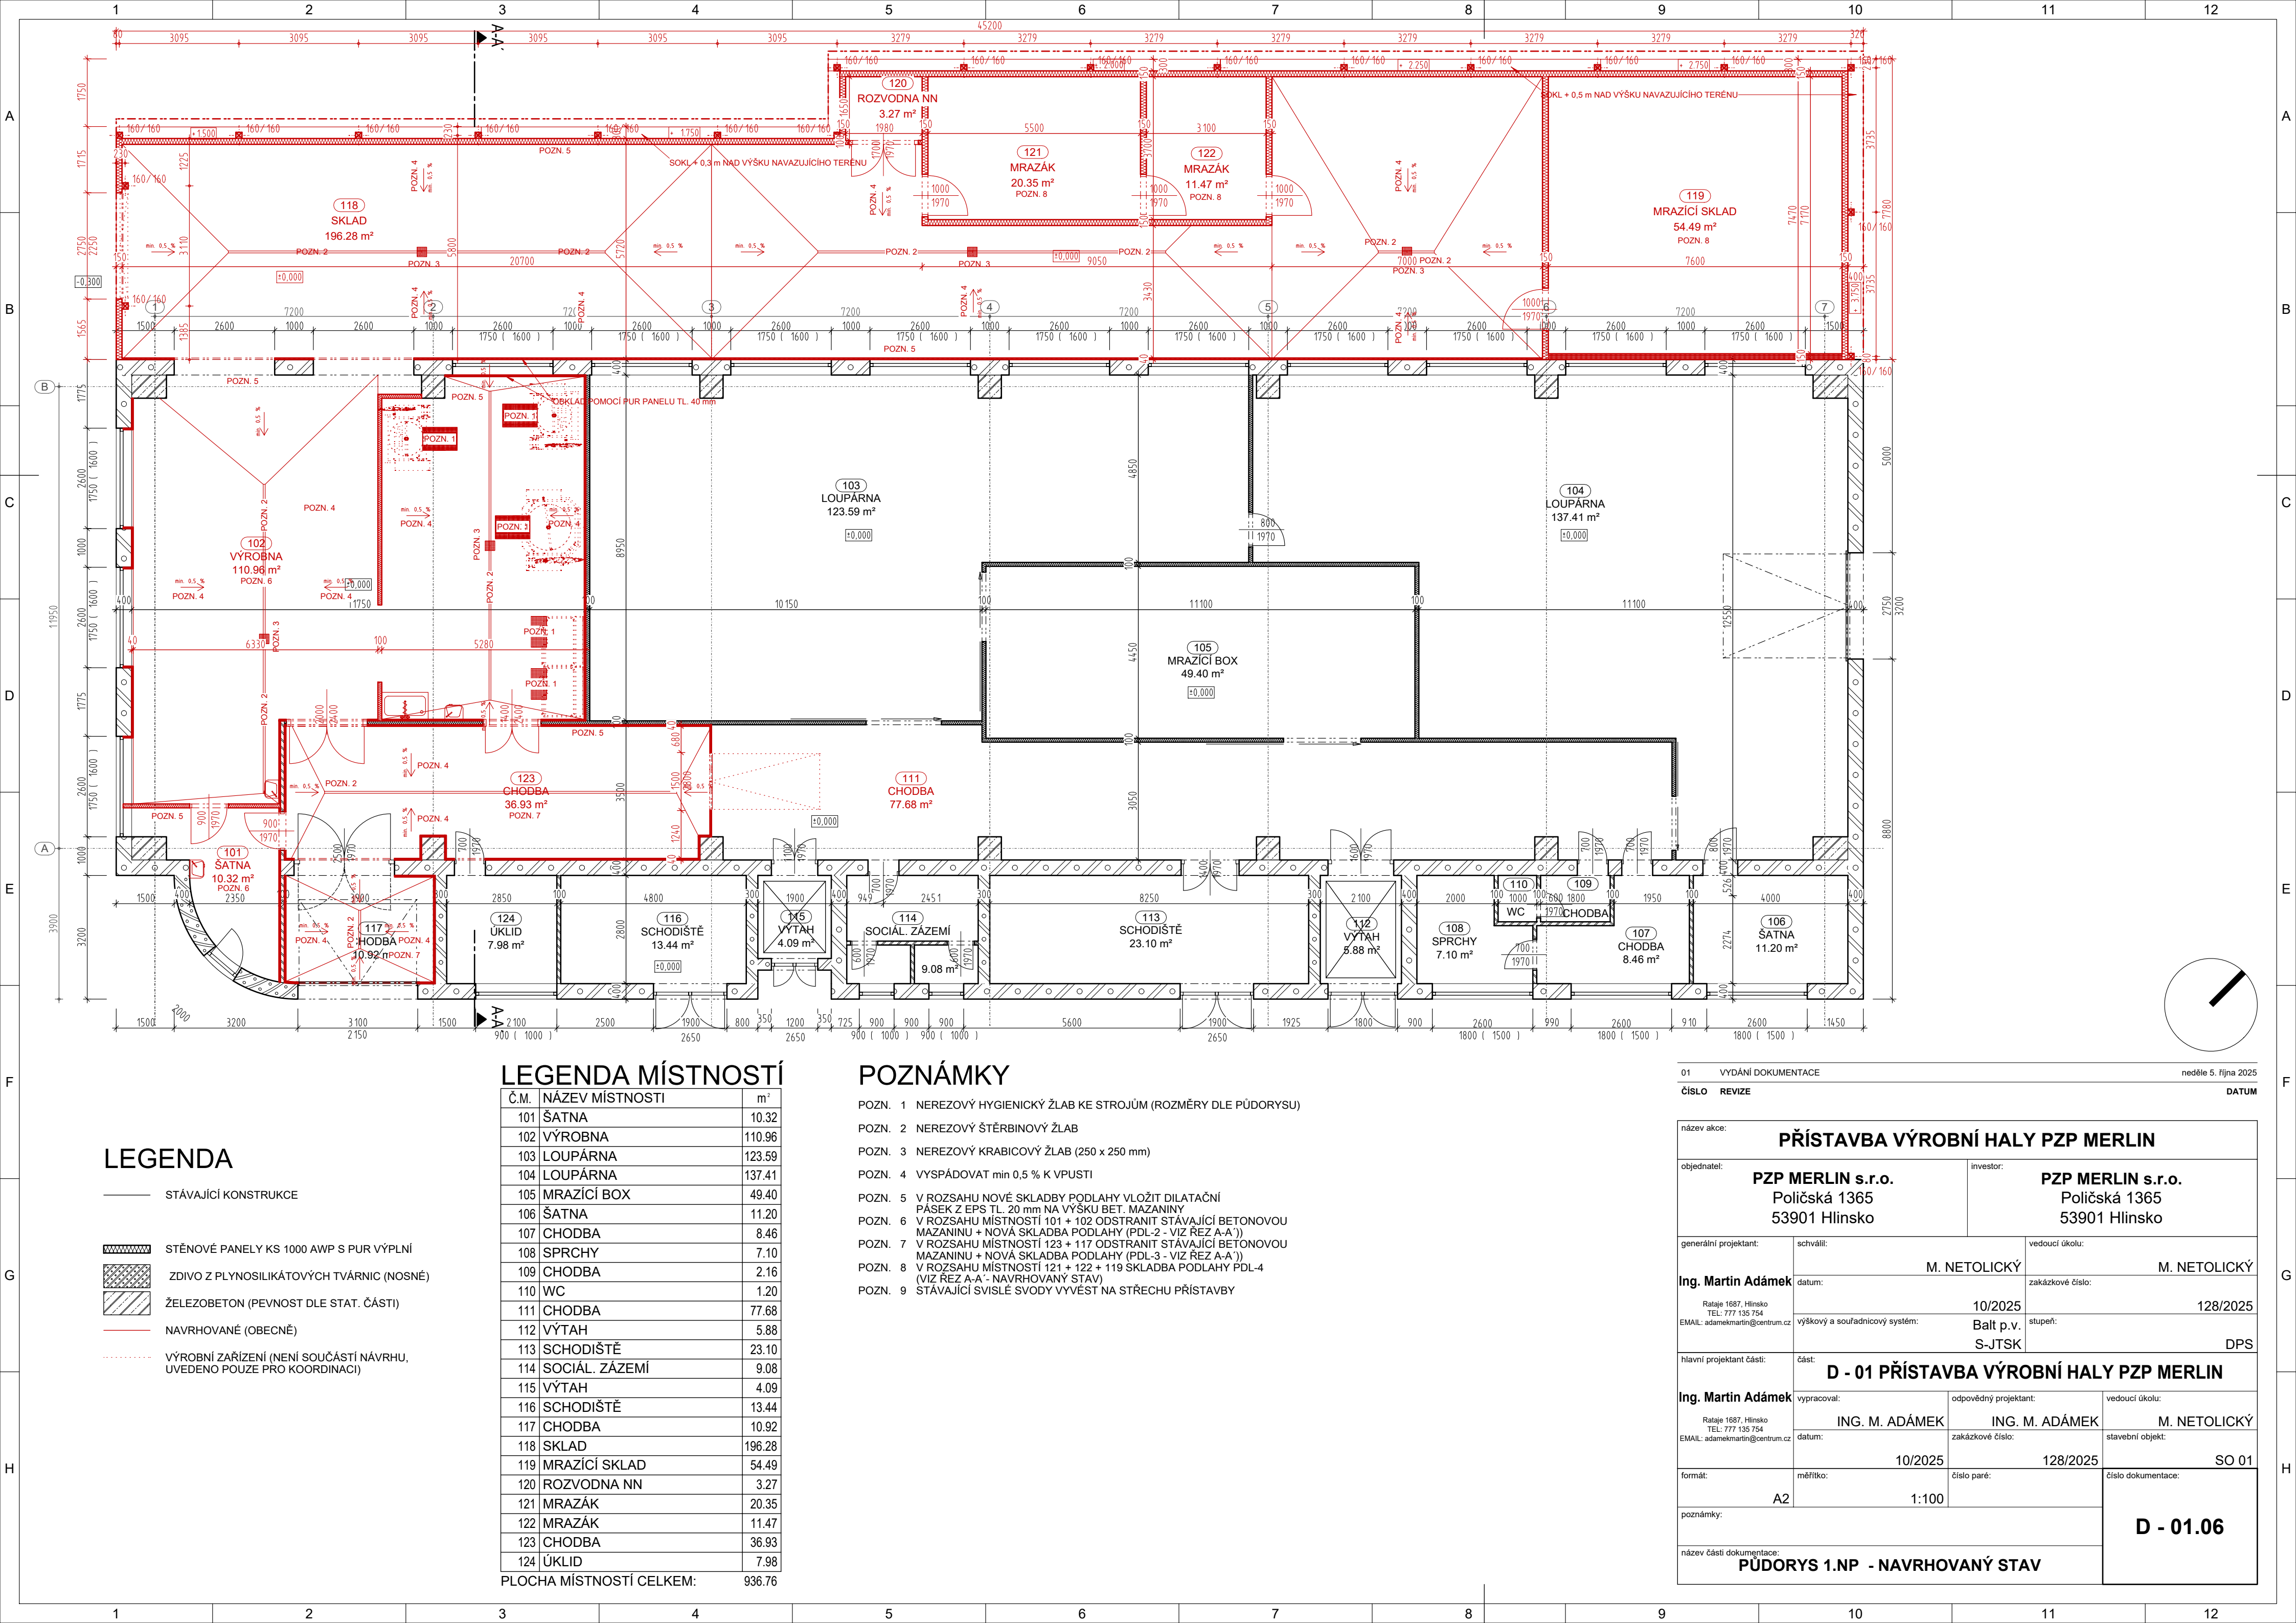

LEGENDA

- STÁVAJÍCÍ KONSTRUKCE
- STĚNOVÉ PANELE KS 1000 AWP S PUR VÝPLNÍ
- ZDIVO Z PLYNOSILIKÁTOVÝCH TVÁRNIC (NOSNÉ)
- ŽELEZOBETON (PEVNOST DLE STAT. ČÁSTI)
- NAVRHOVANÉ (OBEČNĚ)
- VÝROBNÍ ZAŘÍZENÍ (NENÍ SOUČÁSTÍ NáVRHU, UVEDENO POUZE PRO KOORDINACI)

LEGENDA MÍSTNOSTÍ

Č.M.	NÁZEV MÍSTNOSTI	m²
101	ŠATNA	10.32
102	VÝROBNA	110.96
103	LOUPÁRNA	123.59
104	LOUPÁRNA	137.41
105	MRAZÍCÍ BOX	49.40
106	ŠATNA	11.20
107	CHODBA	8.46
108	SPRCHY	7.10
109	CHODBA	2.16
110	WC	1.20
111	CHODBA	77.68
112	VÝTAH	5.88
113	SCHODIŠTĚ	23.10
114	SOCIÁL. ZÁZEMÍ	9.08
115	VÝTAH	4.09
116	SCHODIŠTĚ	13.44
117	CHODBA	10.92
118	SKLAD	196.28
119	MRAZÍCÍ SKLAD	54.49
120	ROZVODNA NN	3.27
121	MRAZÁK	20.35
122	MRAZÁK	11.47
123	CHODBA	36.93
124	ÚKLID	7.98
PLOCHA MÍSTNOSTÍ CELKEM:		936.76

POZNÁMKY

- POZN. 1 NEREZOVÝ HYGIENICKÝ ŽLAB KE STROJŮM (ROZMĚRY DLE PŮDORYSU)
- POZN. 2 NEREZOVÝ ŠTĚRBINOVÝ ŽLAB
- POZN. 3 NEREZOVÝ KRABICOVÝ ŽLAB (250 x 250 mm)
- POZN. 4 VYSPÁDOVAT min 0,5 % K VPUSTI
- POZN. 5 V ROZSAHU NOvé SKLADBY PODLAHY VLOŽIT DILATAČNÍ PÁSEK Z EPS TL. 20 mm NA VÝŠKU BET. MAZANINY
- POZN. 6 V ROZSAHU MÍSTNOSTÍ 101 + 102 ODSTRANIT STÁVAJÍCÍ BETONOVOU MAZANINU + NOVÁ SKLADBA PODLAHY (PDL-2 - VIZ ŘEZ A-A'))
- POZN. 7 V ROZSAHU MÍSTNOSTÍ 123 + 117 ODSTRANIT STÁVAJÍCÍ BETONOVOU MAZANINU + NOVÁ SKLADBA PODLAHY (PDL-3 - VIZ ŘEZ A-A'))
- POZN. 8 V ROZSAHU MÍSTNOSTÍ 121 + 122 + 119 SKLADBA PODLAHY PDL-4 (VIZ ŘEZ A-A' - NAVRHOVANÝ STAV)
- POZN. 9 STÁVAJÍCÍ SVISLÉ SVODY VYVĚST NA STŘECHU PŘÍSTAVBY

01 VYDÁNÍ DOKUMENTACE		neděle 5. října 2025	
ČÍSLO REVIZE		DATUM	
název akce: PŘÍSTAVBA VÝROBNÍ HALY PZP MERLIN			
objednatel: PZP MERLIN s.r.o. Poličská 1365 53901 Hlinsko		investor: PZP MERLIN s.r.o. Poličská 1365 53901 Hlinsko	
generální projektant:	schválil: M. NETOLICKÝ	vedoucí úkolu: M. NETOLICKÝ	
Ing. Martin Adámek Rataje 1687, Hlinsko TEL: 777 135 754 EMAIL: adamekmartin@centrum.cz	datum: 10/2025 výškovky a souřadnicový systém: Balt p.v. S-JTSK	zakázkové číslo: 128/2025 stupeň: DPS	
hlavní projektant části:		část: D - 01 PŘÍSTAVBA VÝROBNÍ HALY PZP MERLIN	
Ing. Martin Adámek Rataje 1687, Hlinsko TEL: 777 135 754 EMAIL: adamekmartin@centrum.cz	vypracoval: ING. M. ADÁMEK datum: 10/2025	odpovědný projektant: ING. M. ADÁMEK zakázkové číslo: 128/2025	vedoucí úkolu: M. NETOLICKÝ stavební objekt: SO 01
formát: A2	měřítko: 1:100	číslo paré:	číslo dokumentace: D - 01.06
poznámky:			
název části dokumentace: PŮDORYS 1.NP - NAVRHOVANÝ STAV			