


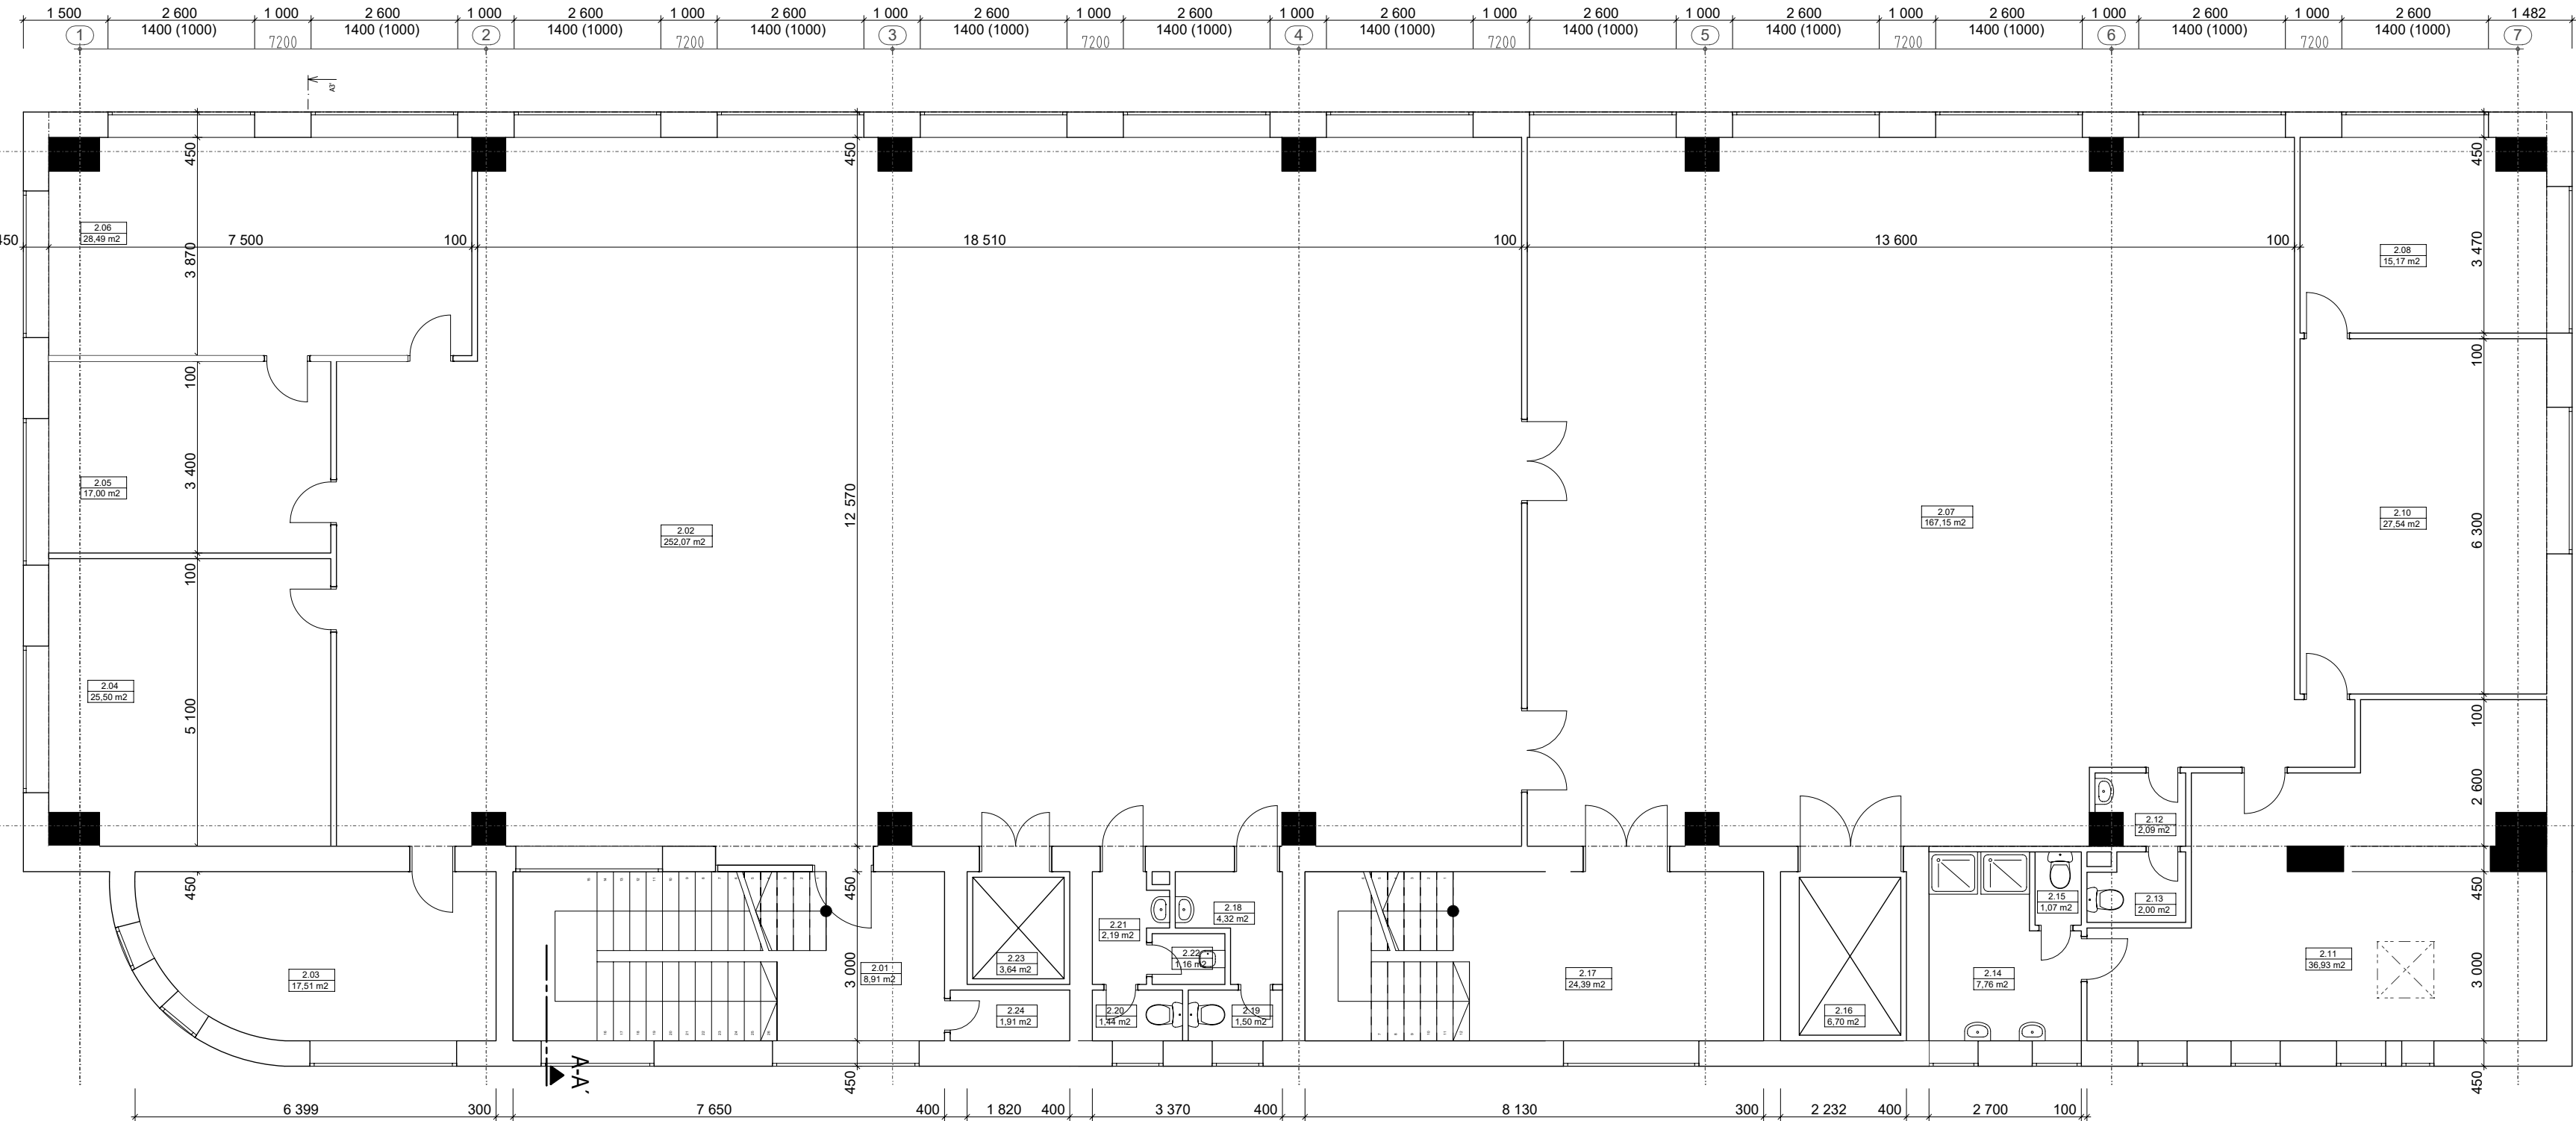

LEGENDA

STÁVAJÍCÍ KONSTRUKCE

- STĚNOVÉ PANELE KS 1000 AWP S PUR VÝPLNÍ
- ZDIVO Z PLYNSILIKÁTOVÝCH TVÁRNIC (NOSNÉ)
- ŽELEZOBETON (PEVNOST DLE STAT. ČÁSTI)
- NAVRHOVANÉ (OBECEŇ)
- VÝROBNÍ ZAŘÍZENÍ (NENÍ SOUČÁSTÍ NÁVRHU, UVEDENO POUZE PRO KOORDINACI)

POZNÁMKY

- POZN. 1 NEREZOVÝ HYGIENICKÝ ŽLAB KE STROJŮM (ROZMĚRY DLE PŮDORYSU)
- POZN. 2 NEREZOVÝ ŠTĚRBINOVÝ ŽLAB
- POZN. 3 NEREZOVÝ KRABICOVÝ ŽLAB (250 x 250 mm)
- POZN. 4 VYSPÁDOVAT min 0,5 % K VPUSTI
- POZN. 5 V ROZSAHU NOVÉ SKLADBY PODLAHY VLOŽIT DILATAČNÍ PÁSEK Z EPS TL. 20 mm NA VÝŠKU BET. MAZANINY
- POZN. 6 V ROZSAHU MÍSTNOSTÍ 101 + 102 ODSTRANIT STÁVAJÍCÍ BETONOVOU MAZANINU + NOVÁ SKLADBA PODLAHY (PDL-2 - VIZ REZ A-A'')
- POZN. 7 V ROZSAHU MÍSTNOSTÍ 123 + 117 ODSTRANIT STÁVAJÍCÍ BETONOVOU MAZANINU + NOVÁ SKLADBA PODLAHY (PDL-3 - VIZ REZ A-A'')
- POZN. 8 V ROZSAHU MÍSTNOSTÍ 121 + 122 + 119 SKLADBA PODLAHY PDL-4 (VIZ REZ A-A' - NAVRHOVANÝ STAV)
- POZN. 9 STÁVAJÍCÍ SVISLÉ SVODY VYVĚST NA STŘECHU PŘÍSTAVBY

Tabulka místností 2.NP			
Č.	Název místnosti	Plocha (m2)	Podlahová krytina
2.01	vstup	8,91	DLAŽBA
2.02	sklad potravin	252,07	DLAŽBA
2.03	zázemí	17,51	DLAŽBA
2.04	kancelář	25,50	DLAŽBA
2.05	kancelář	17,00	DLAŽBA
2.06	kancelář	28,49	DLAŽBA
2.07	sklad strojů a nehoř. mater.	167,15	DLAŽBA
2.08	kaneclář	15,17	DLAŽBA
2.10	kancelář	27,54	DLAŽBA
2.11	zázemí + kotelna	36,93	DLAŽBA
2.12	předsíň	2,09	DLAŽBA
2.13	WC	2,00	DLAŽBA
2.14	sprchy	7,76	DLAŽBA
2.15	wc	1,07	DLAŽBA
2.16	výtah	6,70	DLAŽBA
2.17	vsup	15,65	DLAŽBA
2.18	předsíň	2,82	DLAŽBA
2.19	WC	1,50	DLAŽBA
2.20	WC	1,44	DLAŽBA
2.21	předsíň	2,19	DLAŽBA
2.22	výlevka	1,16	DLAŽBA
2.23	výtah	3,64	DLAŽBA
2.24	kotel (plyn)	1,91	DLAŽBA
		1 206,63 m2	

01	VYDÁNÍ DOKUMENTACE	neděle 5. října 2025
ČÍSLO	REVIZE	DATUM

název akce: PŘÍSTAVBA VÝROBNÍ HALY PZP MERLIN			
objednatel: PZP MERLIN s.r.o. Poličská 1365 53901 Hlinsko		investor: PZP MERLIN s.r.o. Poličská 1365 53901 Hlinsko	
generální projektant: Ing. Martin Adámek Rataje 1687, Hlinsko TEL: 777 135 754 EMAIL: adamekmartin@centrum.cz	schválil: M. NETOLICKÝ	vedoucí úkolu: M. NETOLICKÝ	
datum: 10/2025		zakázkové číslo: 128/2025	
výškový a souřadnicový systém: Balt p.v. S-JTSK		stupeň: DPS	
hlavní projektant části: Ing. Martin Adámek Rataje 1687, Hlinsko TEL: 777 135 754 EMAIL: adamekmartin@centrum.cz			
část: D - 01 PŘÍSTAVBA VÝROBNÍ HALY PZP MERLIN			
vypracoval: ING. M. ADÁMEK		odpovědný projektant: ING. M. ADÁMEK	
datum: 10/2025		vedoucí úkolu: M. NETOLICKÝ	
zakázkové číslo: 128/2025		stavební objekt: SO 01	
formát: A2	měřítko: 1:100	číslo paré:	číslo dokumentace: D - 01.09
poznámky:			
název části dokumentace: PŮDORYS 2.NP - STÁVAJÍCÍ STAV			