


PILOTNÍ PROJEKT PLOUČNICE

SITUACE PROGRAMU OPATŘENÍ PODZEMNÍ VODY

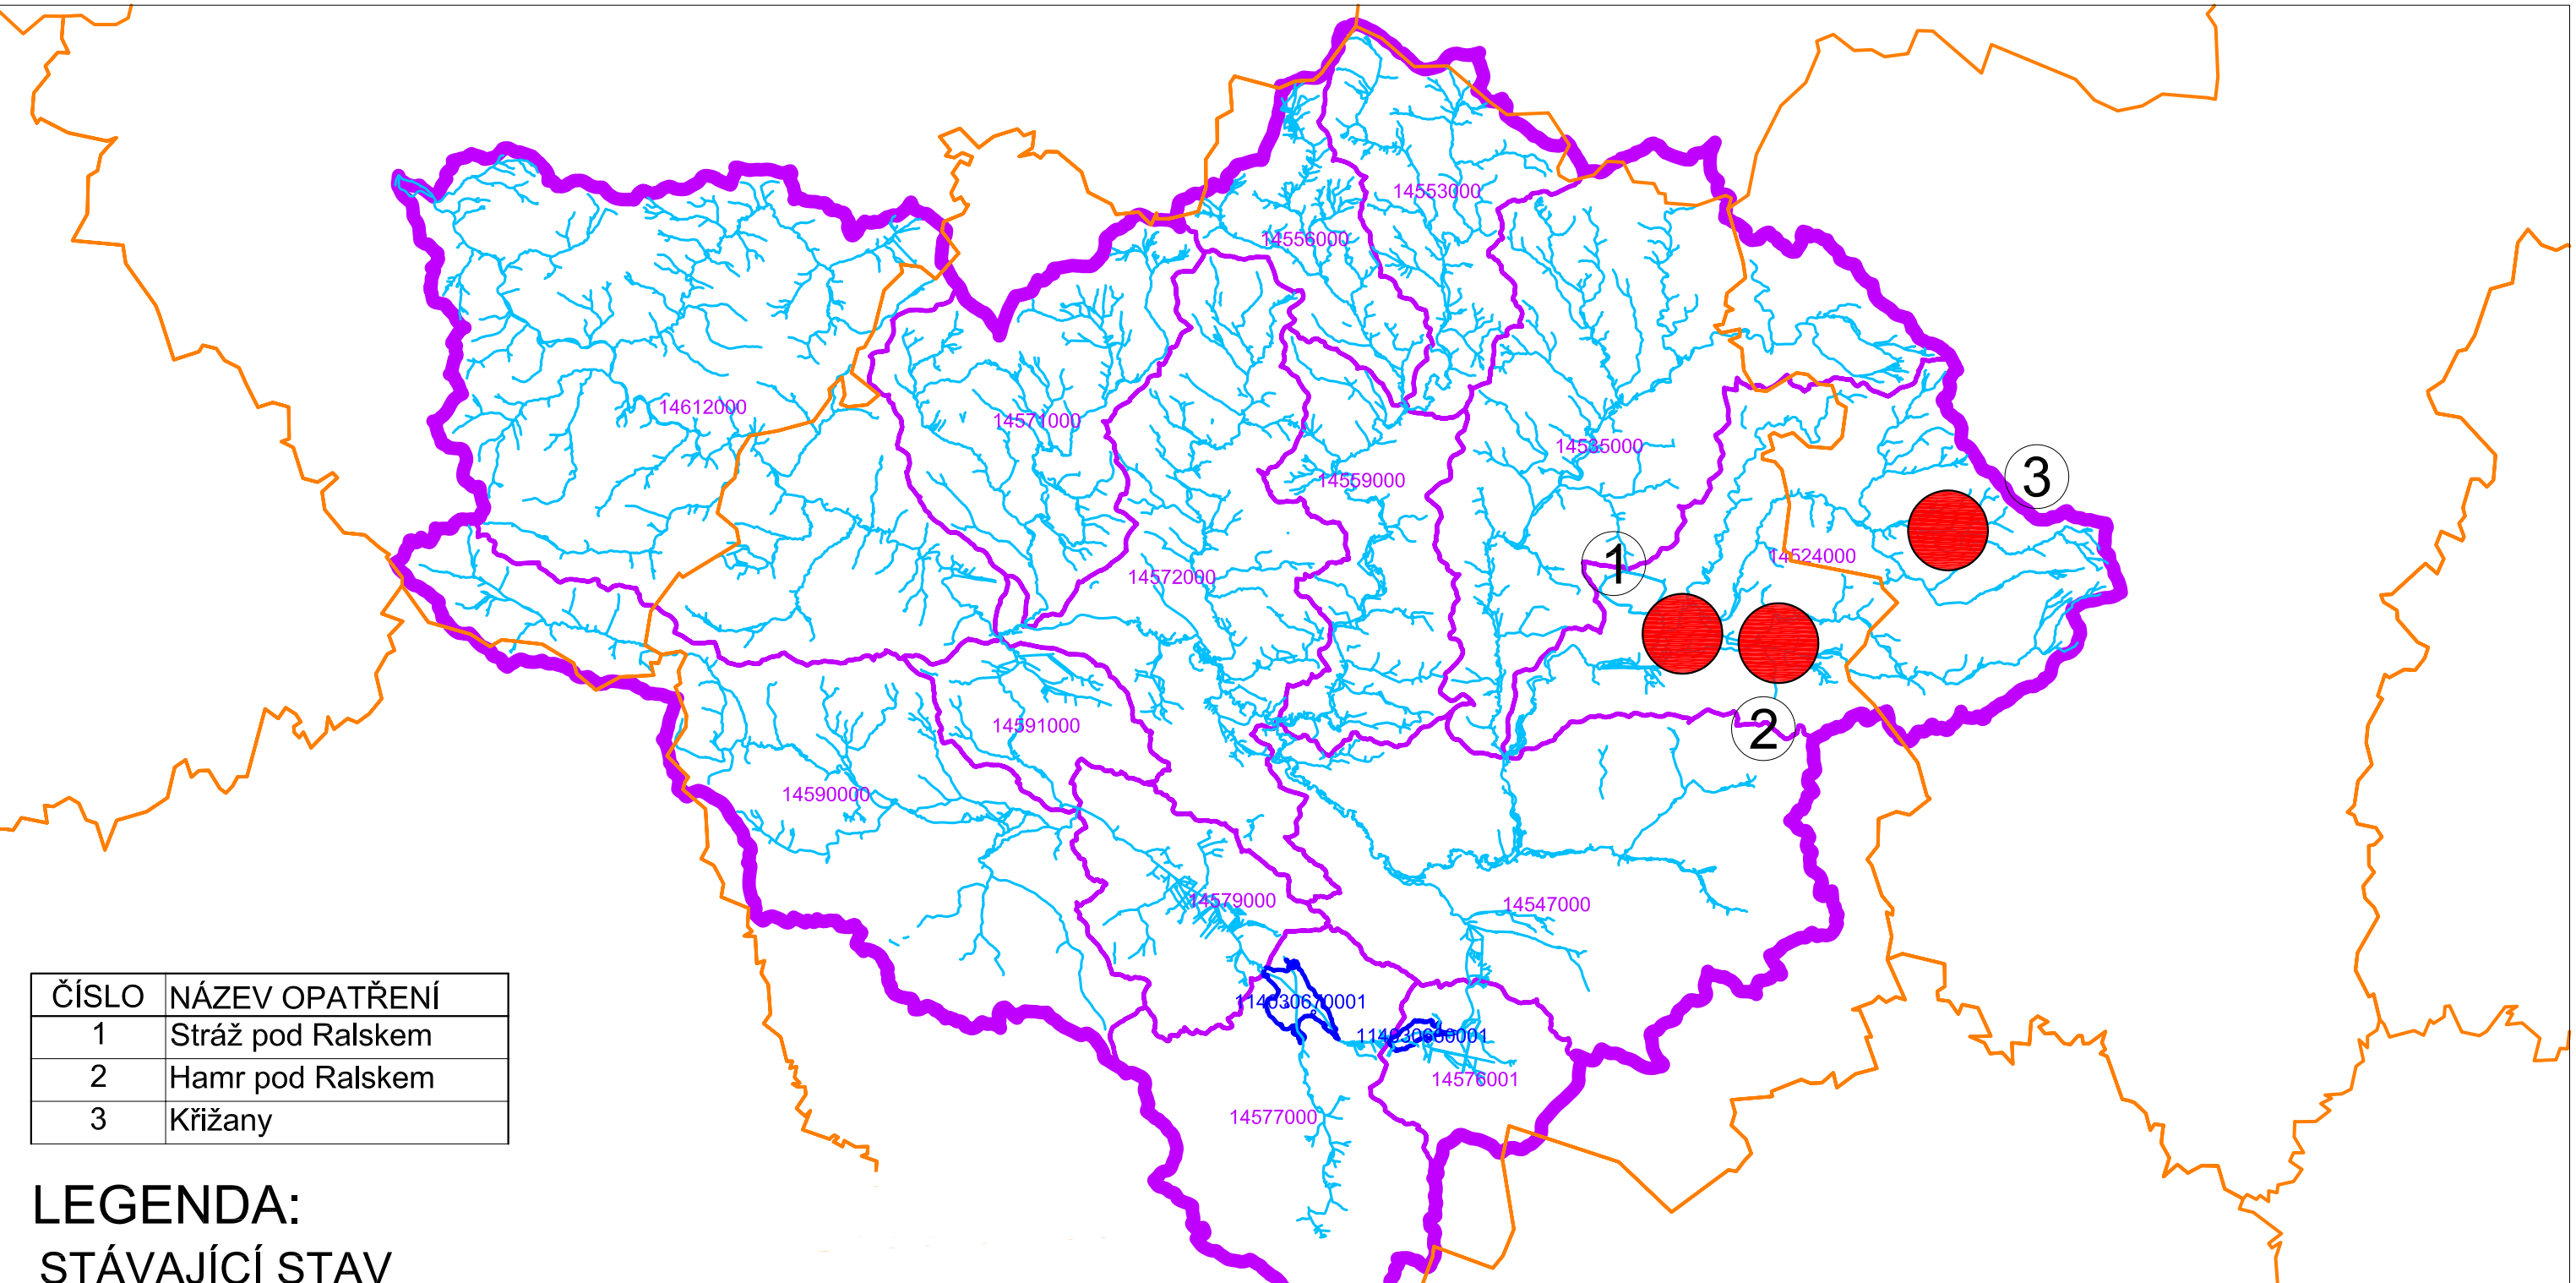

ČÍSLO	NÁZEV OPATŘENÍ
1	Stráž pod Ralskem
2	Hamr pod Ralskem
3	Křižany


LEGENDA:

STÁVAJÍCÍ STAV

- HRANICE OKRESŮ
- HRANICE POVODÍ PLOUČNICE
- VODNÍ ÚTVARY POVRCHOVÝCH VOD TEKOUČÍCH
- VODNÍ ÚTVARY POVRCHOVÝCH VOD STOJATÝCH
- VODNÍ TOKY

PROGRAM OPATŘENÍ

- NAVRŽENÉ OPATŘENÍ

Kreslil ING. V. KOTEROVÁ	Navrhl ING. V. KOTEROVÁ	Odp. projektant ING. JAR. CIHLÁŘ	Techn. kontrola ING. PETR MALINA	 VODOHOSPODÁŘSKÝ RÓZVOJ A VÝSTAVBA a.s. Nábřežní 4 150 56 Praha 5
Kraj —	Obec —			
Investor MZE	PILOTNÍ PROJEKT PLOUČNICE PROTIPOVODŇOVÁ OPATŘENÍ A REVITALIZACE			Soubor PLOUČNICE.dwg
PŘEHLEDNÁ SITUACE PROGRAMU OPATŘENÍ PODZEMNÍ VODY				Formát 2 A4
				Datum 12/2006
				Stupeň PROJEKT
				Zakázka 1002/002
				Měřítko M 1:200 000
				Č. výkresu 3.