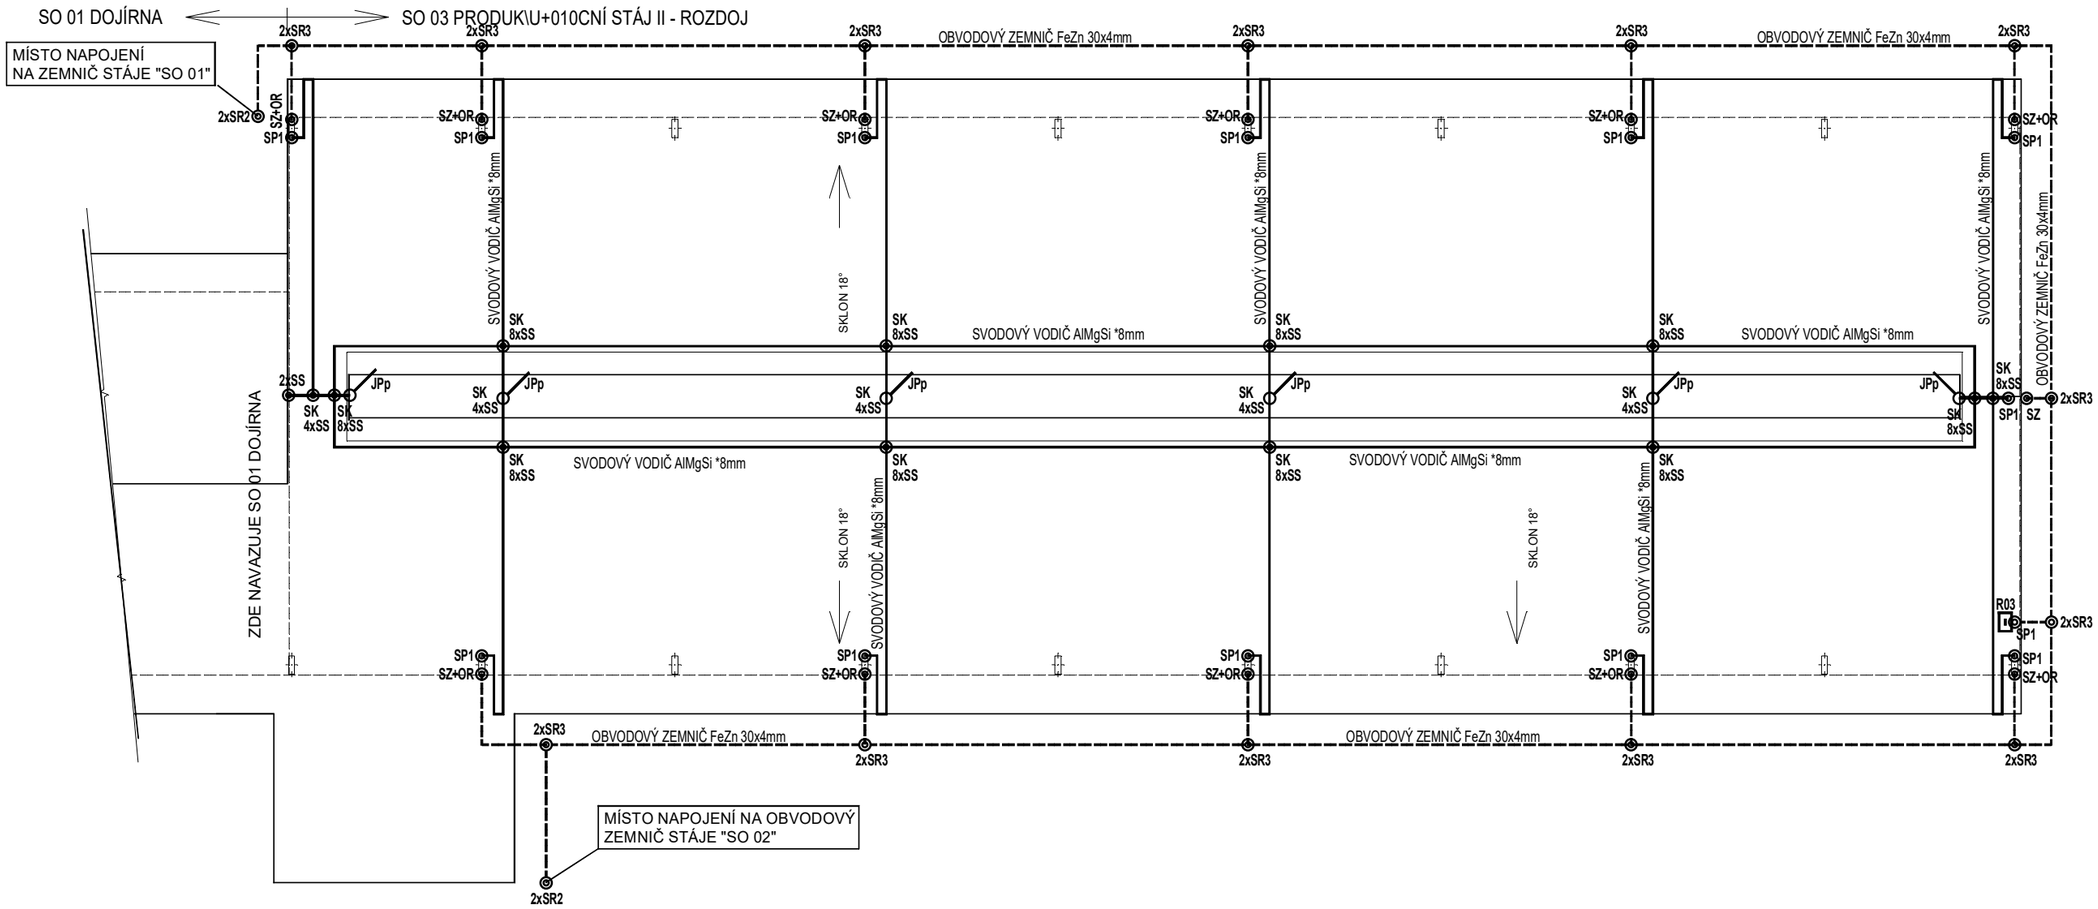

LEGENDA :

R03 - ROZVADĚČ POVRCHOVÝ OCELOPLECHOVÝ PRO OBJEKT SO 03
SP1 - SVORKA PŘIPOJOVACÍ
JPp - JÍMAČ POMOCNÝ
SS - SVORKA SPOJOVACÍ
SK - SVORKA KŘÍŽOVÁ
SZ - SVORKA ZKUŠEBNÍ
OR - OZNAČOVACÍ ŠTÍTEK
SR3 - SVORKA ZEMNICÍ PÁSEK - DRÁT
SR2 - SVORKA ZEMNICÍ PÁSEK - PÁSEK

Vedoucí projektant Mareš	Zodpovědný projektant Mareš	Vypracoval Mareš	**MAREŠ ZDENĚK - ELPRO** *El.montáže,projekty,rozvaděče* *507 06 LUŽANY 85, mob.602163877* *IČO 42920213 elmares@seznam.cz*
Místo stavby	Semčice, Středočeský kraj		
Investor	Zemědělská výroba Heřmanský s.r.o., 294 46 Semčice č.p.17		
Akce	**SEMČICE** FARMA PRO CHOV DOJNIC		Stupeň: DSP Datum: 06/2017 Zakázkové číslo: 31/17 Archivní číslo: 3212
Objekt	SO 03 - PRODUKČNÍ STÁJ II		
Obsah	D.1.4 - ELEKTROINSTALACE + HROMOSVODY **HROMOSVODY**		Číslo výkresu: **3** Měřítko: **1 : 200**