




POHLED SEVERNÍ

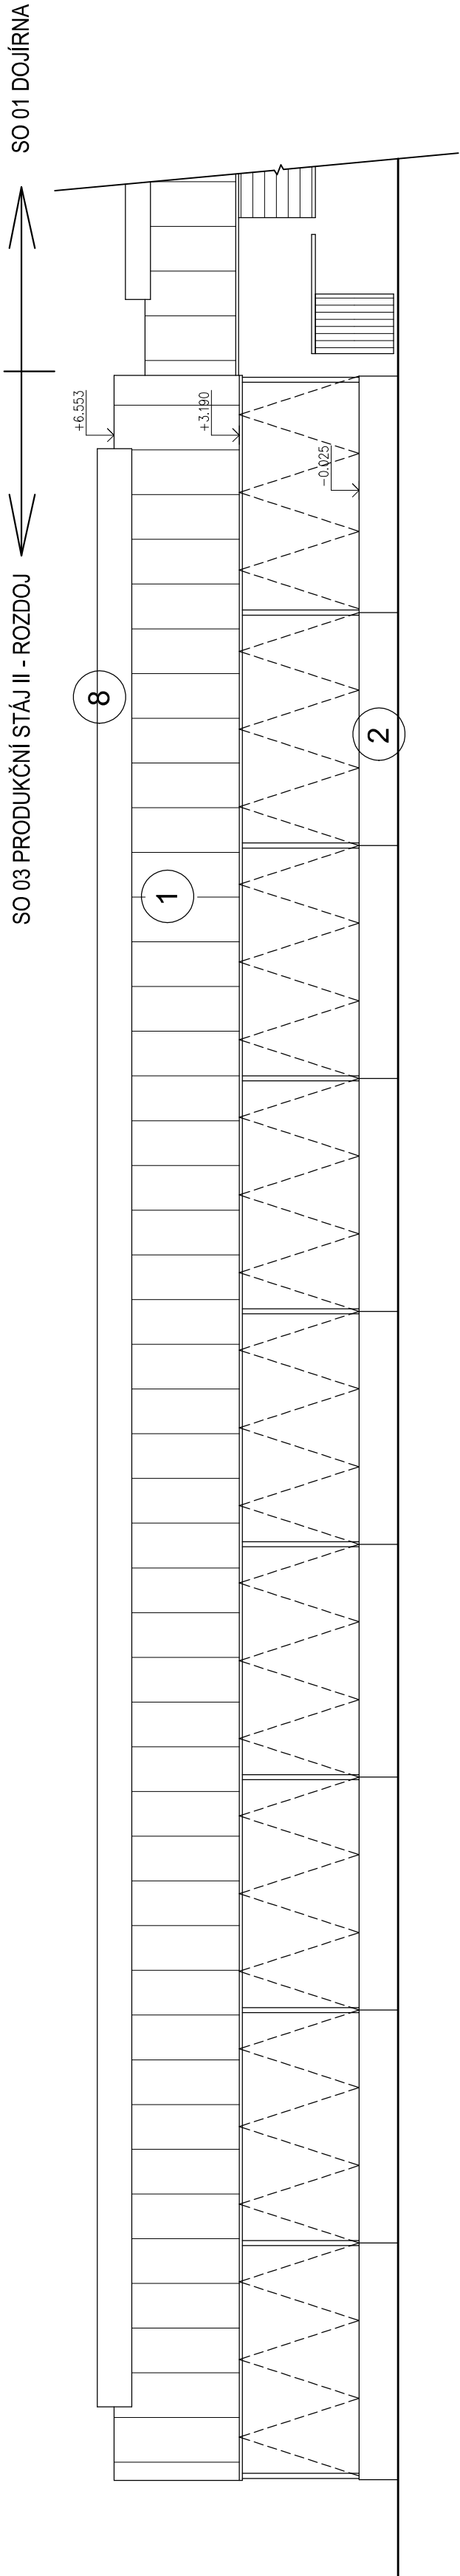


POHLED JIŽNÍ

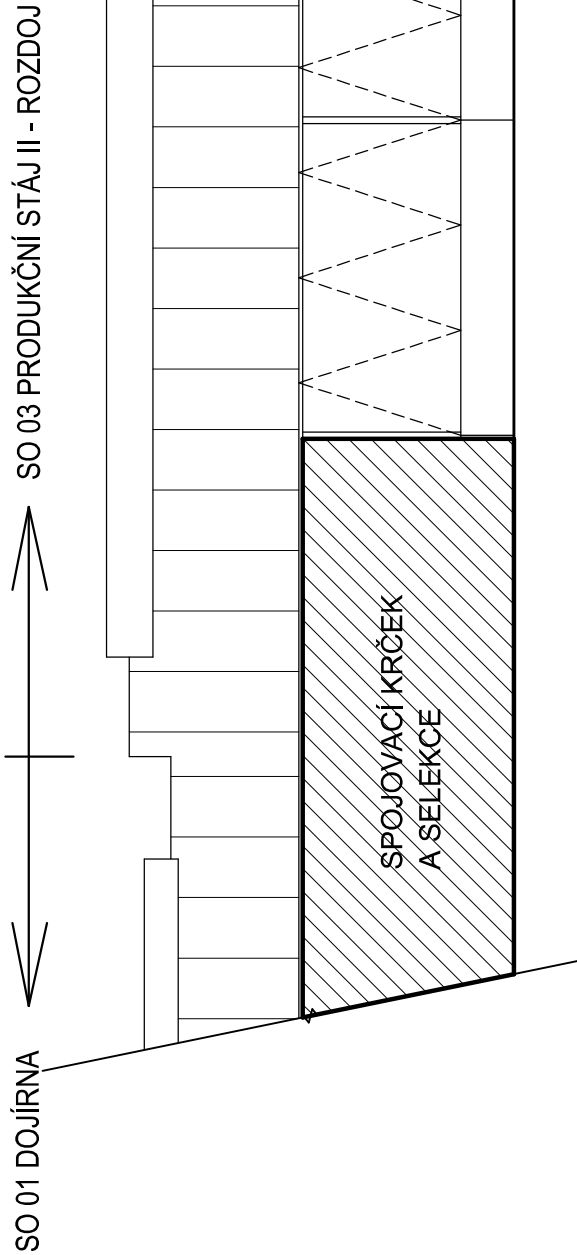

POHLED VÝCHODNÍ

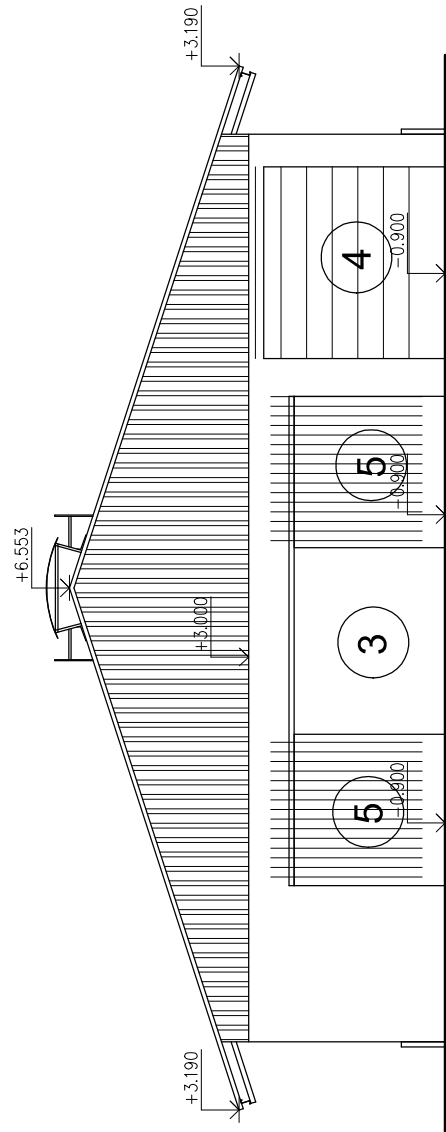

POHLED ZÁPADNÍ

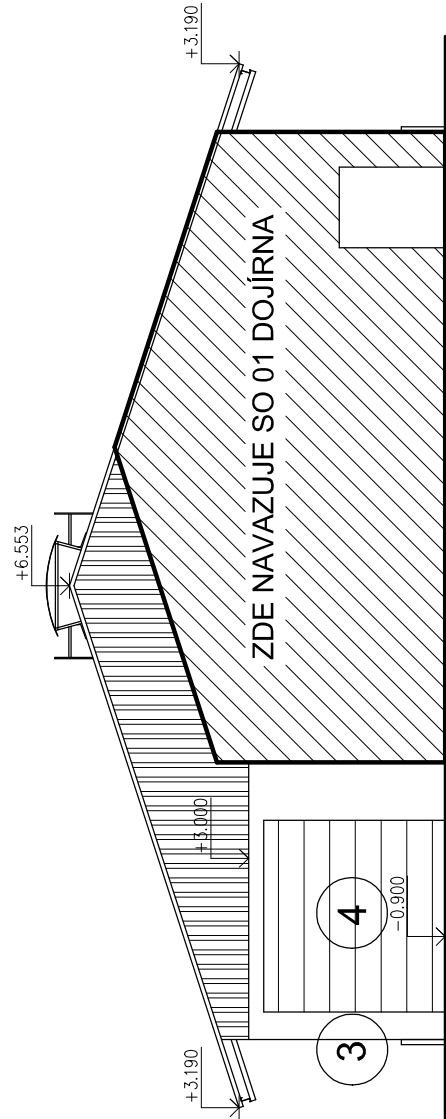

## LEGENDA

- 1

STŘEŠNÍ SEDVIČOVÁ KRYTINA
- 2

STĚNY Z BETONOVÝCH PREFABRIKÁTŮ
- 3

ŽB STĚNA
- 4

ROLOVACÍ VRATA
- 5


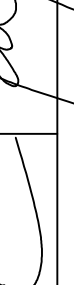
POSUVNÁ VRATA
- 6

SVINOVACÍ PLACHTY
- 7

KOMŮRKOVÝ POLYKARBONÁT
- 8

HŘEBENOVÁ ŠTĚRBINA

±0,000=227,75 výškový systém BPV

<div>Boviline</div>				ČÍSLO PÁŘE
VYPRACOVAL	VEDOUcí ZKÁZKY	ZODP. PROJEKTANT		Boviline Toulovovo nám. 1102 570 01 Litomyšl IČO: 86891880 tel.: +420 607 456 861 e-mail: lkral@boviline.cz
B.PITRA DIS.	ING. L. KRÁL	ING. J. JIRČEK		
				
KRAJ	Středočeský	OBECE	Semčice	
INVESTOR	Zemědělská výroba Heřmanský, s.r.o., Semčice č.p.17			
AKCE	SEMČICE FARMA PRO CHOV DOJNIC			STUPEŇ DUR+DSP
SO_PS	SO 03 PRODUKČNÍ STÁJ II - ROZDOJ			DATUM 06/2017
OBSAH	ARCHITEKTONICKO STAVEBNÍ ŘEŠENÍ POHLEDY			FORMAT 3x44
				Zak. číslo 170058
				MĚŘÍTKO 1:200
				Č. VÝKRESU D.1.3.1.6
Tento výkres je důvěrným vlastnictvím Boviline a bez jeho souhlasu nesmí být kopírován nebo zpřístupněn třetí osobě!				