
Situace: PRVOTNÍ OŠETŘENÍ MLÉKA

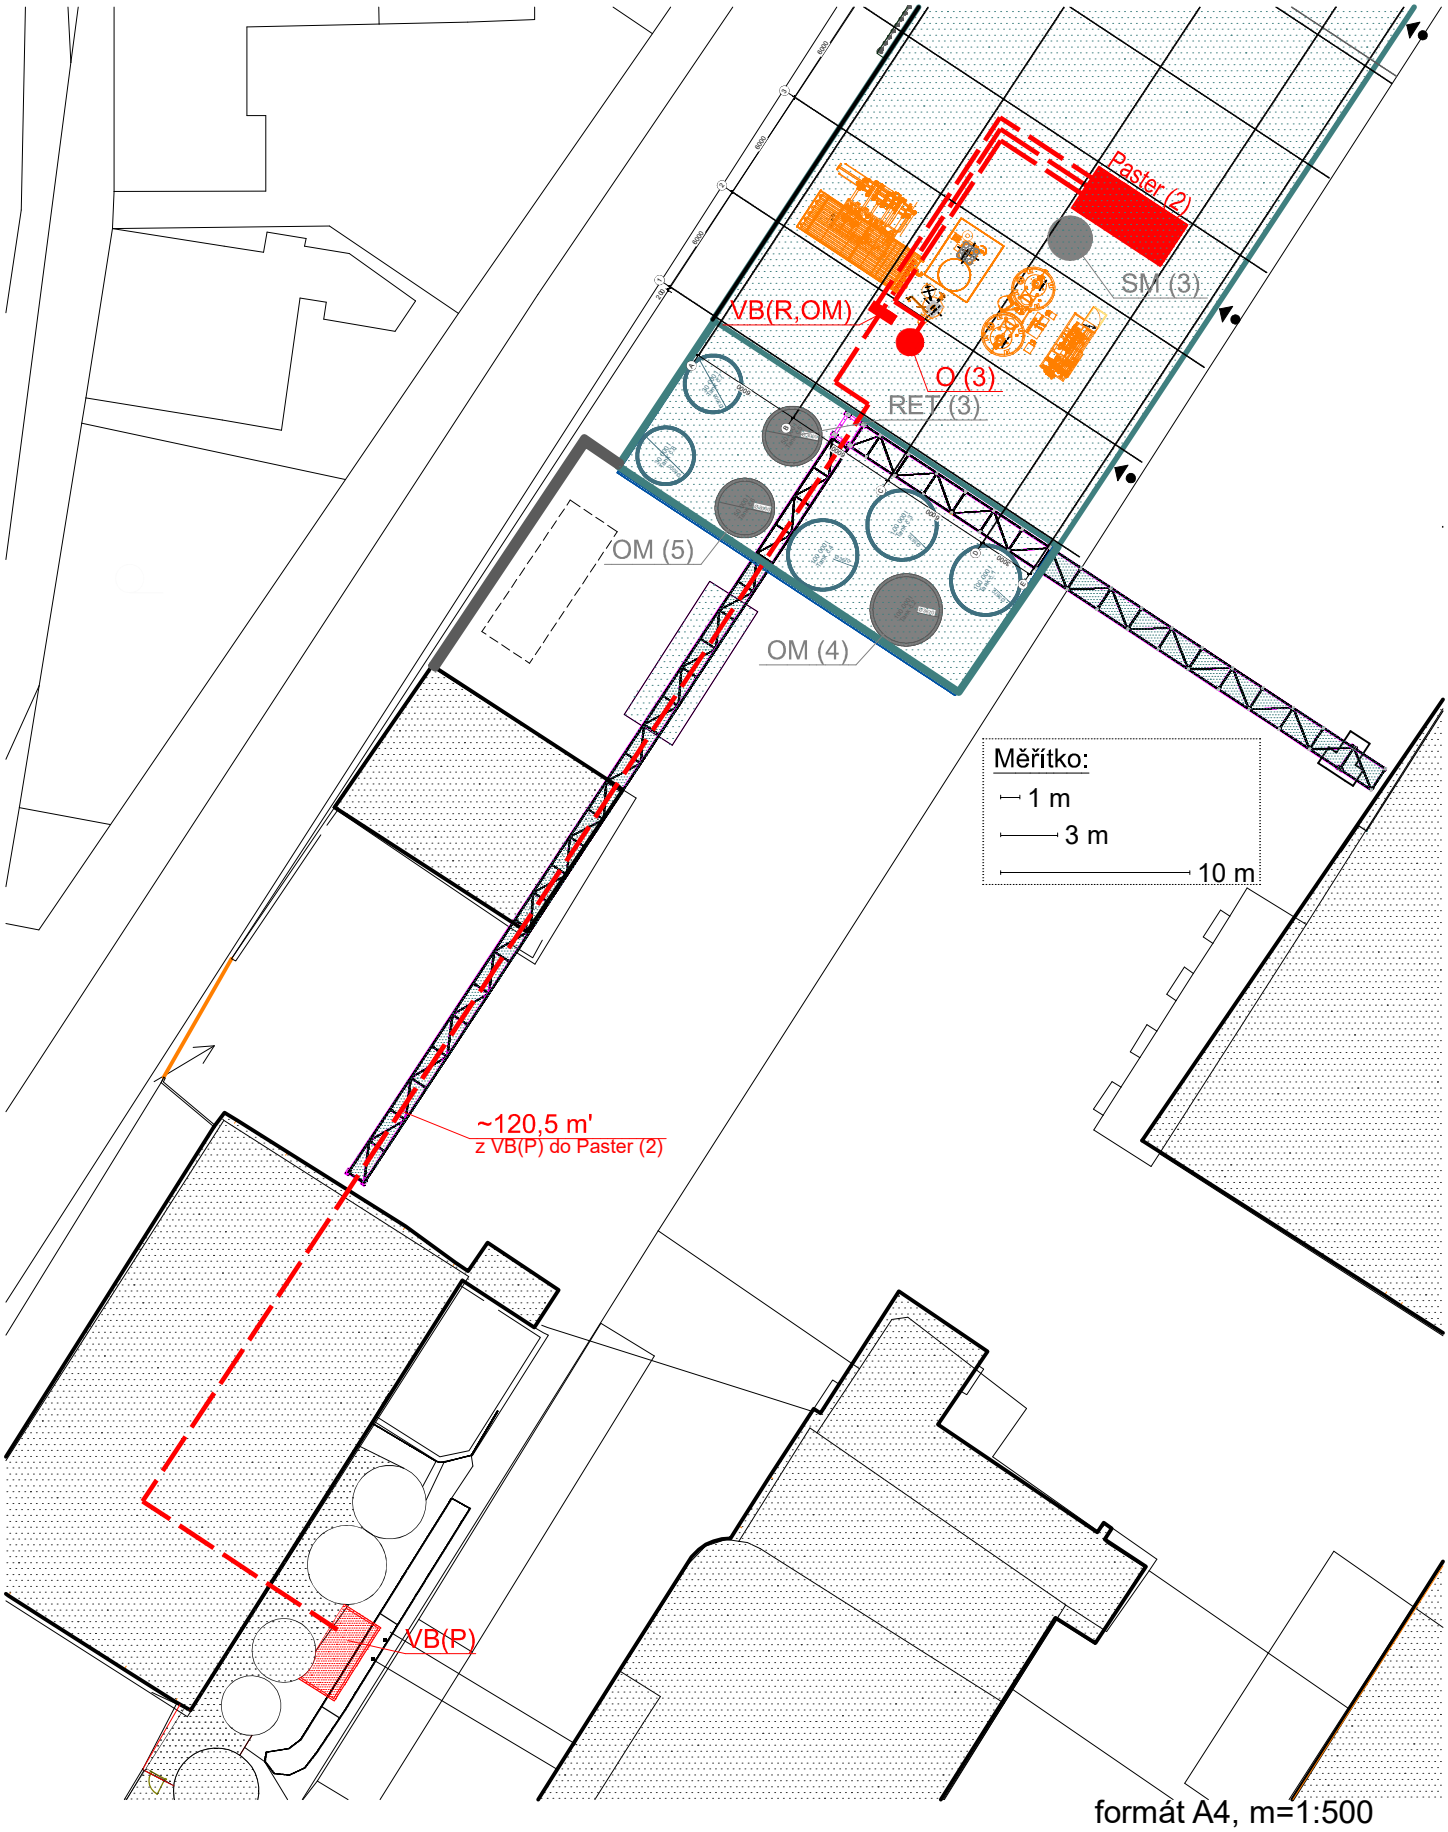

formát A4, m=1:500

Legenda:

VB(P)	- Ventilový blok- Příjem
Paster (2)	- Nový mléčný paster
VB (R,OM)	- Ventilové bloky- Retentátu a odstředěného mléka
O (3)	- Nová mléčná odstředivka