




ŘEZ 1 - 1'

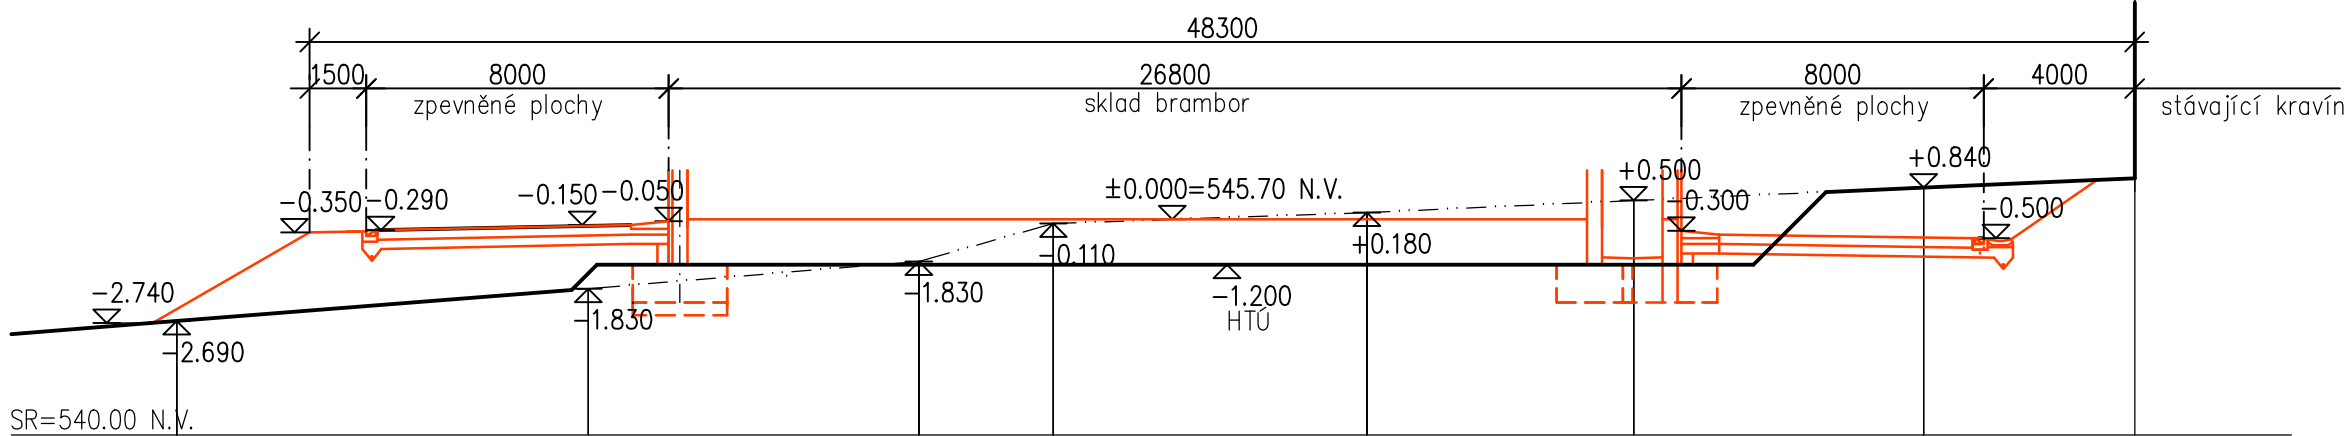


ŘEZ 2 - 2'

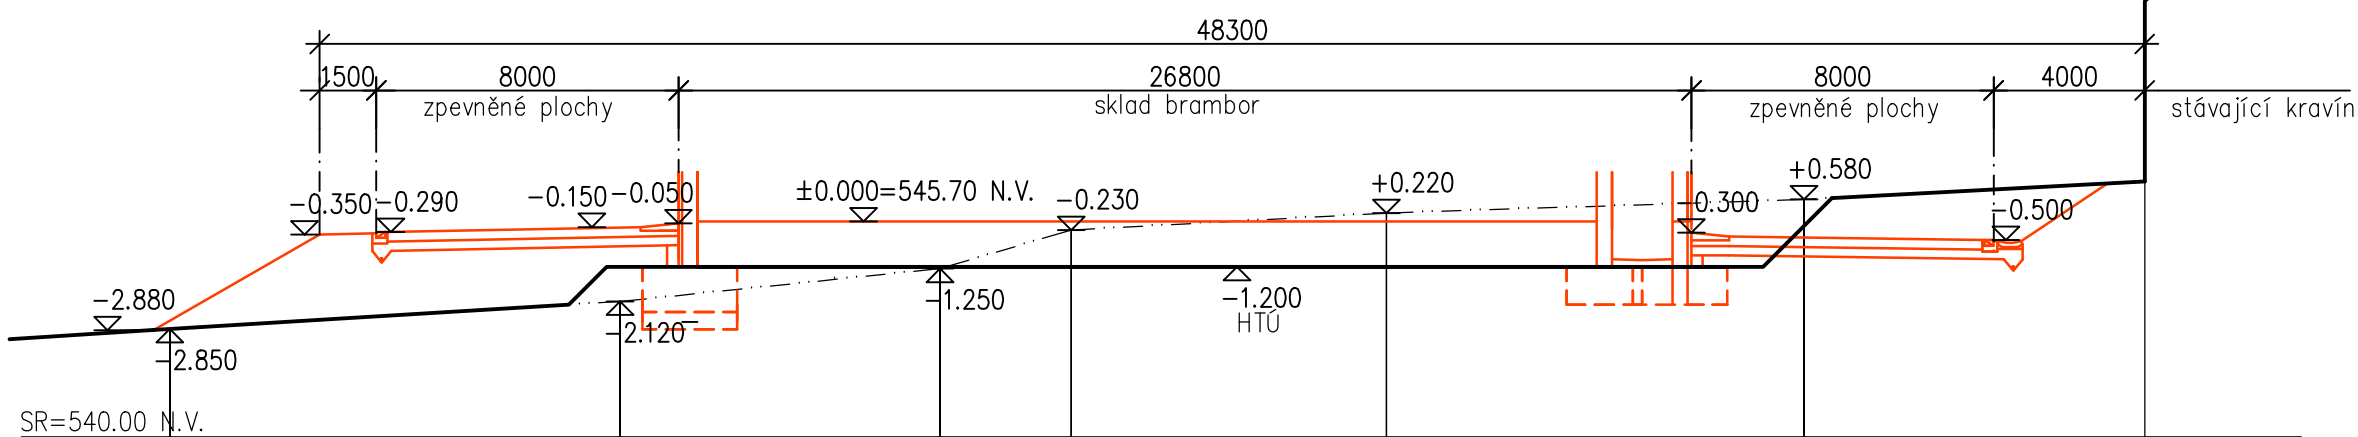

ŘEZ 3 - 3'


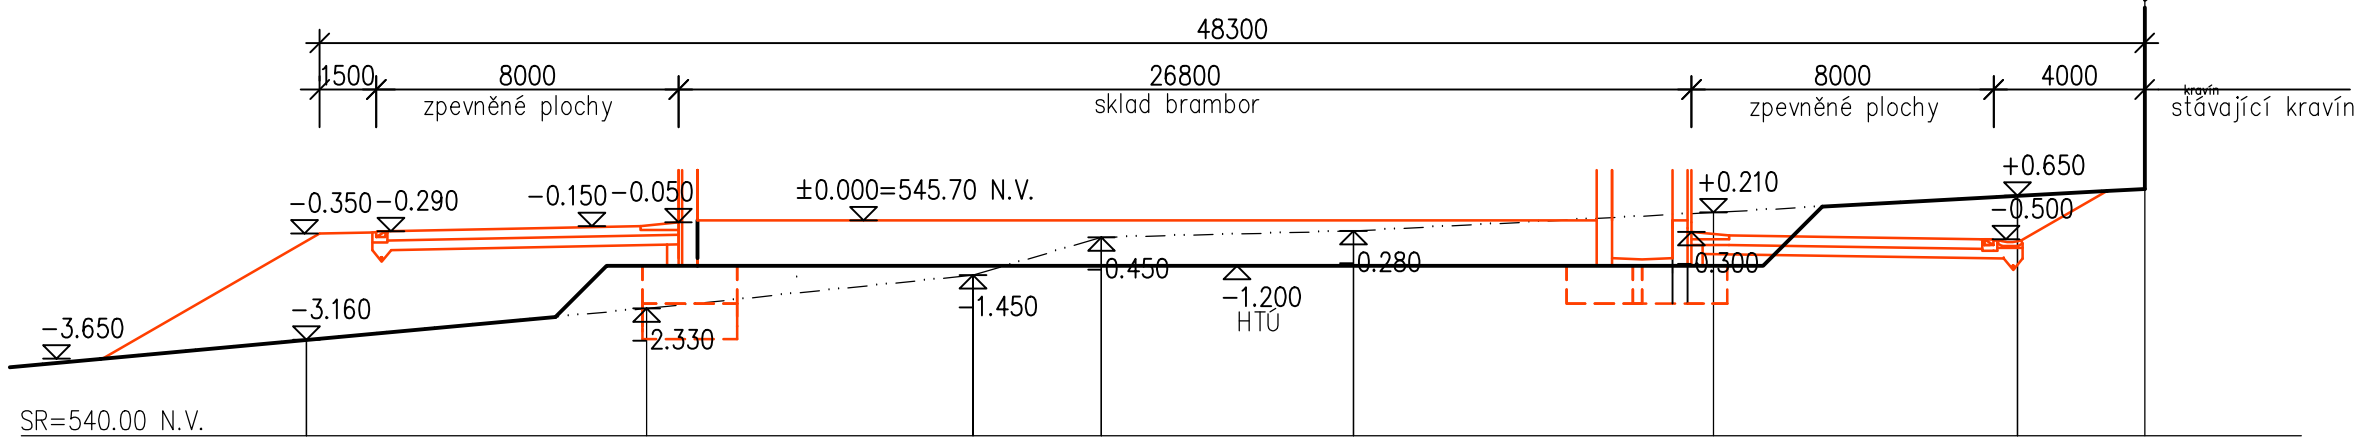


SITUAČNÍ NÁČRT

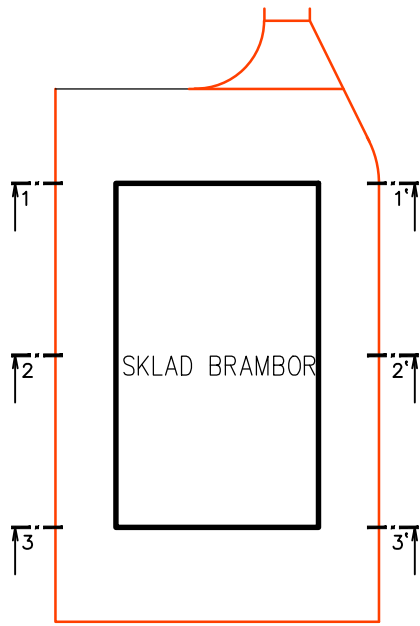

Tato projektová dokumentace je zpracována ve stupni projektu pro stavební povolení, čemuž odpovídá rozsah a podrobnosti stavebně – konstrukčního řešení. Detailní návrhy technického a konstrukčního řešení, včetně materiálové specifikace budou součástí projektové dokumentace pro realizaci stavby. Definitivní návrh rozměrů a dimenzí jednotlivých konstrukčních prvků musí být upřesněn a ověřen v projektové dokumentaci pro realizaci stavby.

±0.000 = 545.70 N. V.

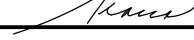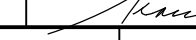Zodp. projektant	Vypracoval	Kreslil	PROJEKTOVÁNÍ	
Vrána Jaroslav	Vrána Jaroslav	Vrána Jaroslav	VRÁNA JAROSLAV	
			OKRUŽNÍ 1728	
			393 01 Pelhřimov	
Kraj : Vysočina		Místo : Kamenice/Lipou		Formát : 4 A4
Investor : AGRONOVA M&P spol. s r. o. Kamenice/Lipou			Datum :	10/2025
Akce : SKLAD BRAMBOR V ZEMĚDĚLSKÉM AREÁLU AGRONOVA KAMENICE NAD LIPOU			Účel :	DPS
			Č. Zakázky :	
Stavební objekt :			Měřítko :	Číslo výkr. :
Výkres : USAZENÍ DO TERÉNU			1 : 200	D.1.1.2.1