


ŘEZ A – A'

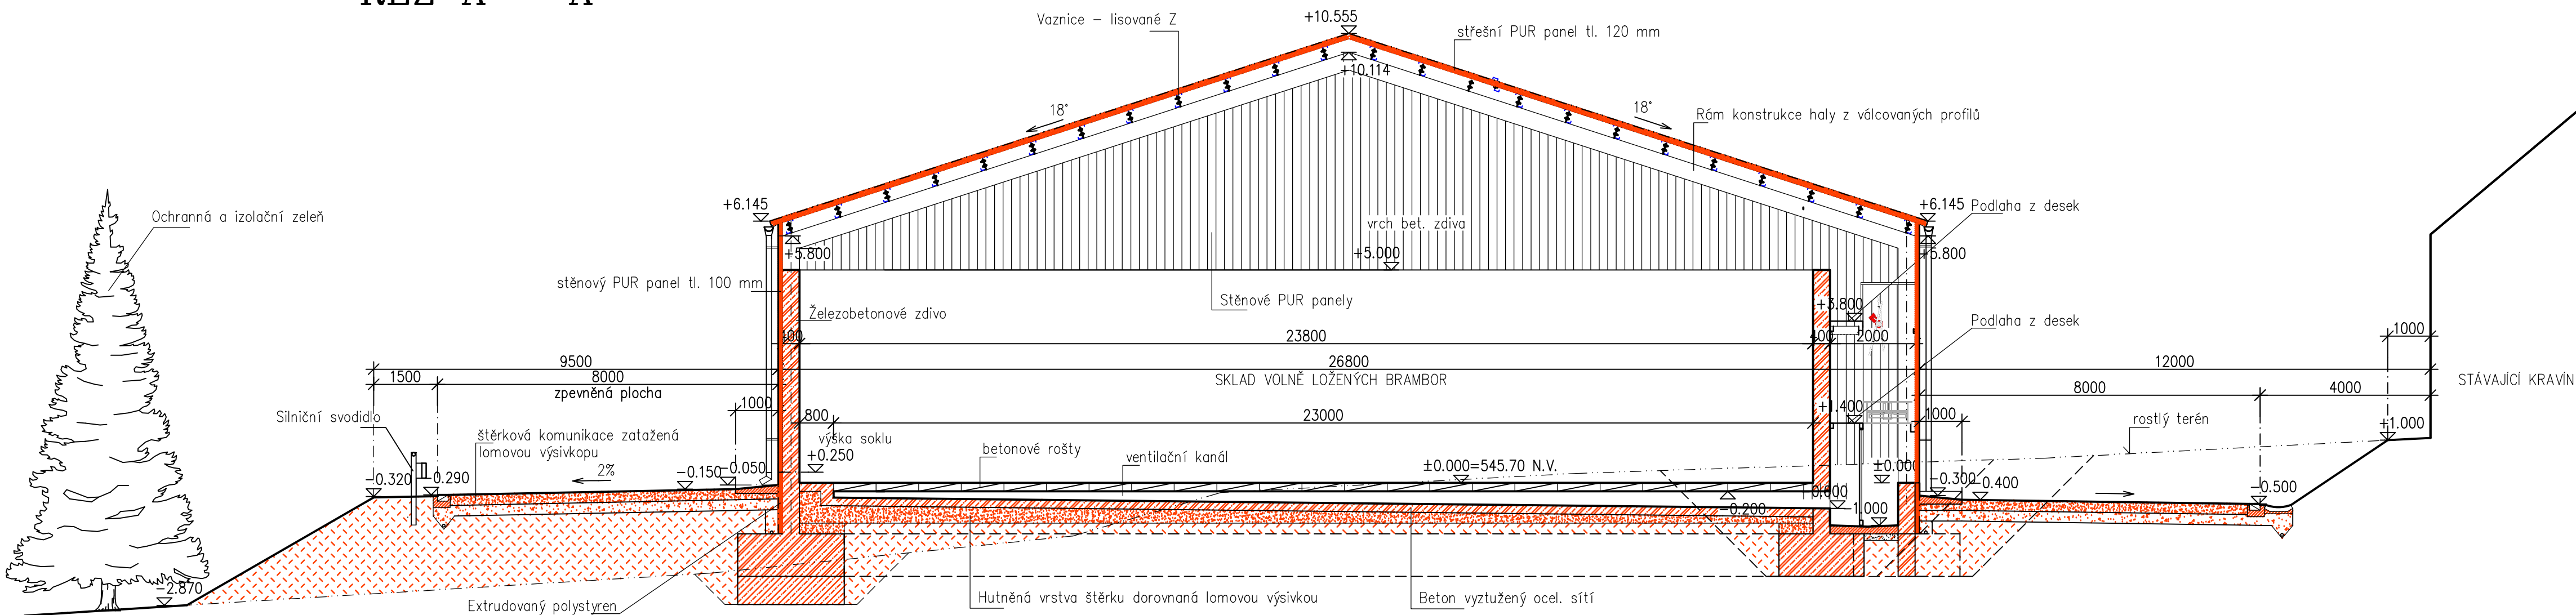

Požární odolnost stavebních konstrukcí viz. PBR.

Tato projektová dokumentace je zpracována ve stupni projektu pro stavební povolení, čemuž odpovídá rozsah a podrobnosti stavebně – konstrukčního řešení.

Detailní návrhy technického a konstrukčního řešení, včetně materiálové specifikace budou součástí projektové dokumentace pro realizaci stavby.

Definitivní návrh rozměrů a dimenzí jednotlivých konstrukčních prvků musí být ověřen a upřesněn projektové dokumentací pro realizaci stavby.

±0.000 = 545.70 N. V.

Zodp. projektant	Vypracoval	Kreslil	PROJEKTOVÁNÍ VRÁNA JAROSLAV	
Vrána Jaroslav	Vrána Jaroslav	Vrána Jaroslav	OKRUŽNÍ 1728	
			393 01 Pelhřimov	
Kraj :	Vysocina	Místo :	Kamenice/Lipou	Formát :
Investor :	AGRONOVA M&P spol. s r. o. Kamenice/Lipou			Datum :
Akce :	SKLAD BRAMBOR V ZEMĚDĚLSKÉM AREÁLU AGRONOVA KAMENICE NAD LÍPOU			10/2025
				Účel :
				DPS
				Č. Zakázky :
Stavební objekt :				Měřítko :
Výkres :	ŘEZ A – A'			1 : 100
				Číslo výkr. :
				D.1.1.2.4