



1:200

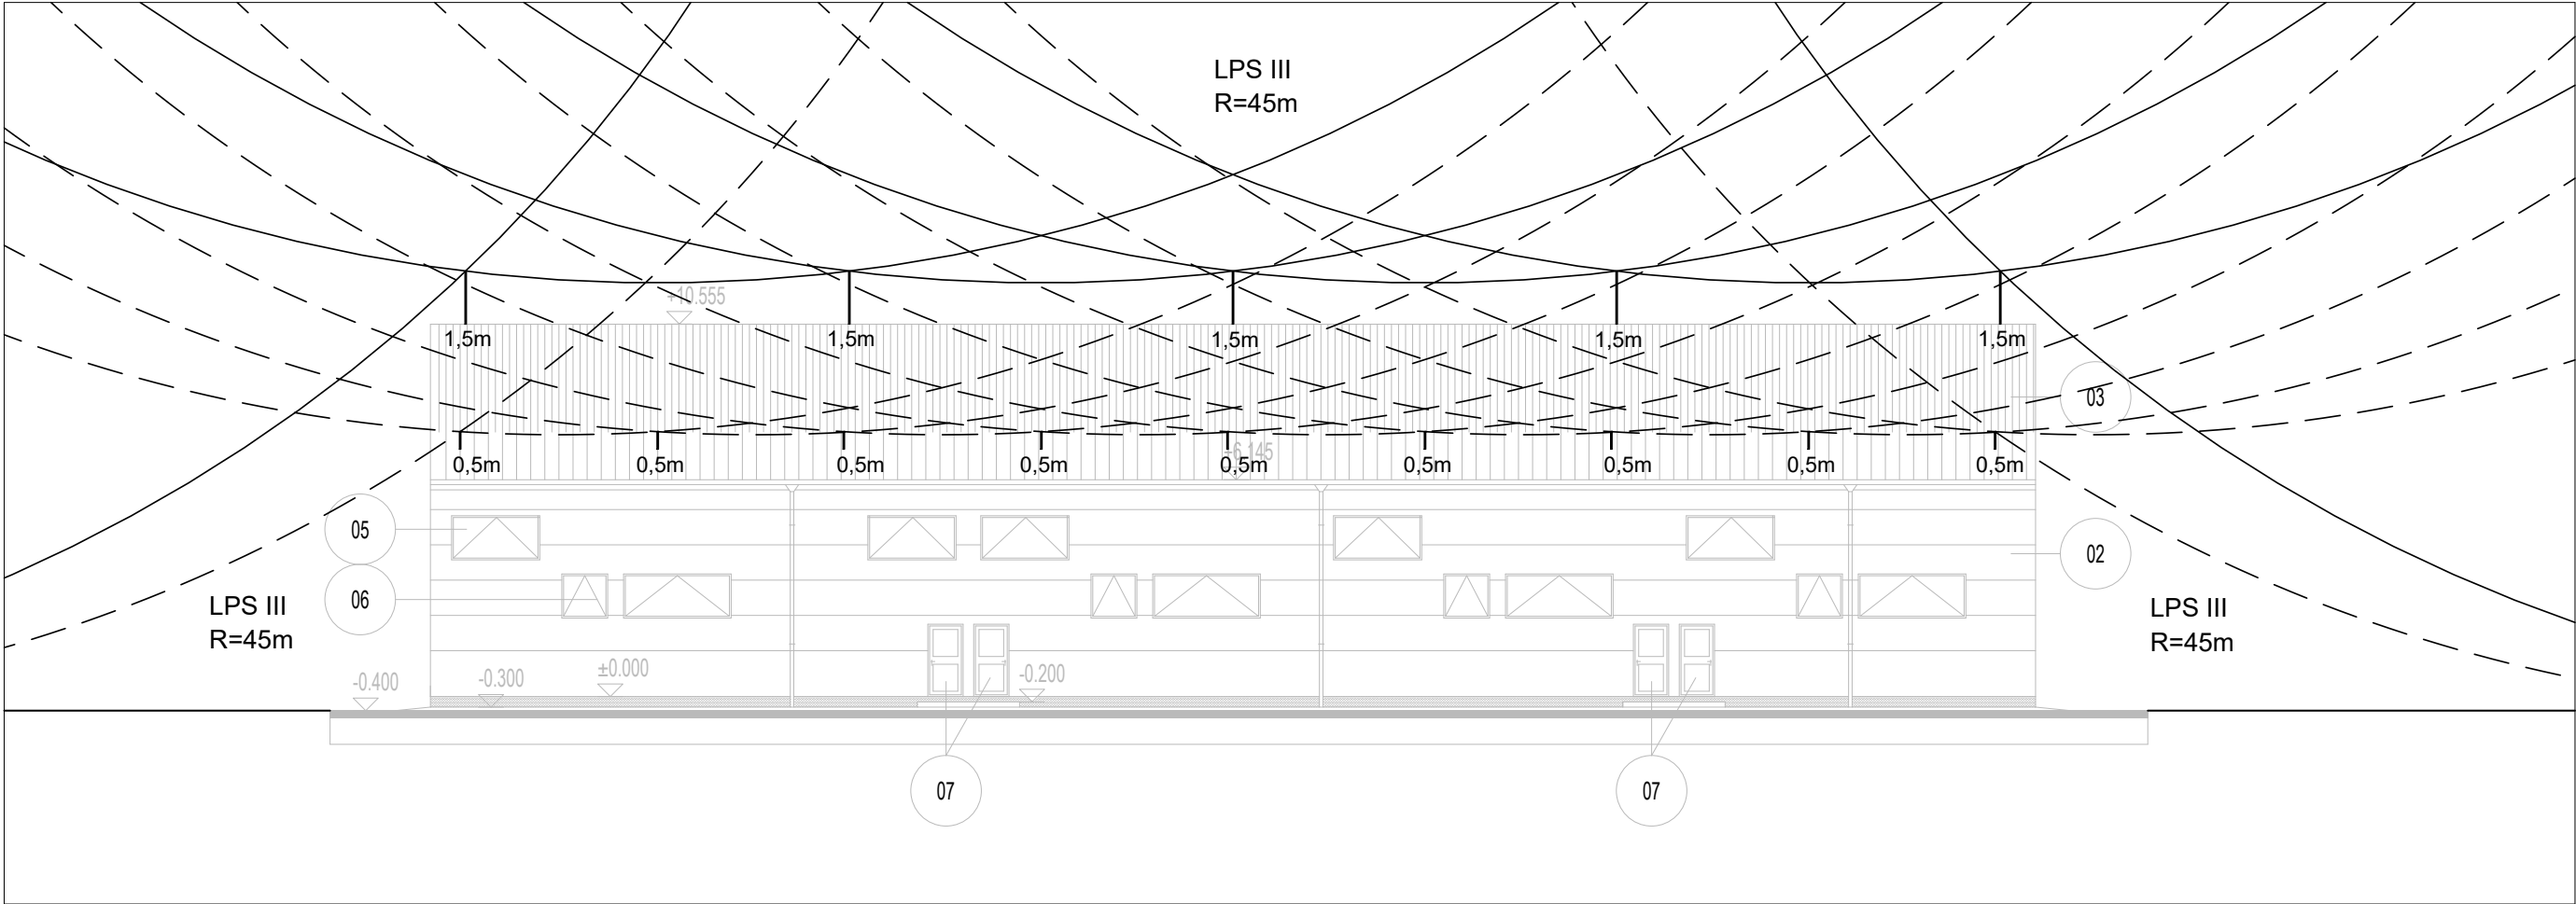

1:200

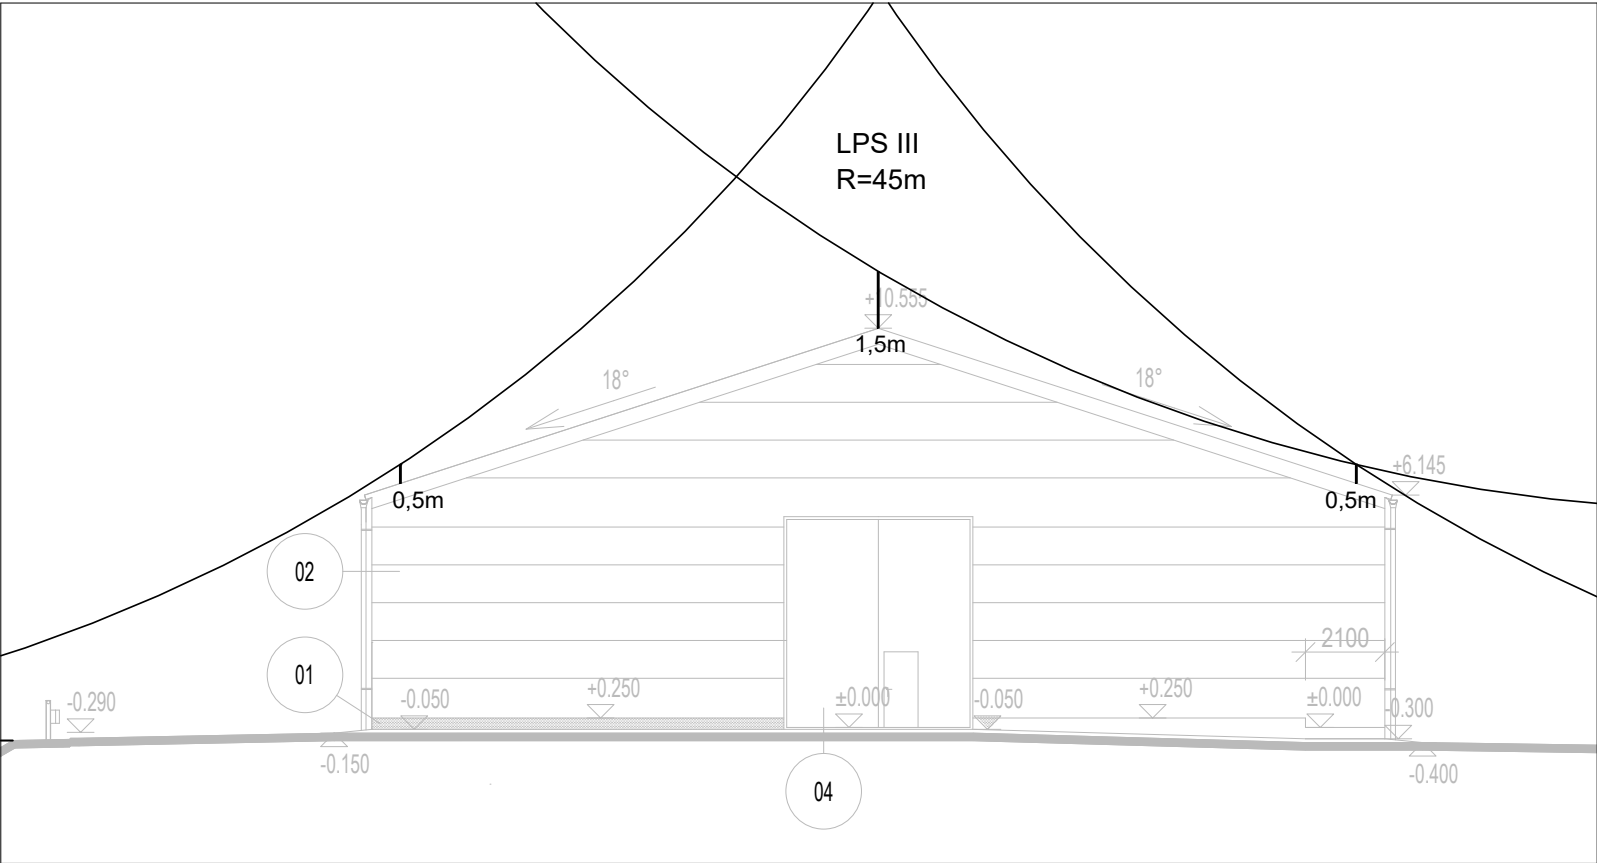

|   |                              |                        |             |             |
|---|------------------------------|------------------------|-------------|-------------|
| Zodp. projektant  | Vypracoval                   | Kreslil                |             |             |
| Milan Kostka  | Milan Kostka                 | Milan Kostka           |             |             |
|   |                              |                        |             |             |
| Kraj : Vysočina   |                              | Místo : Kamenice/Lipou | Formát :    | 2x A4       |
| Investor : AGRONOVA M&P spol. s r. o. Kamenice/Lipou                        |                              |                        | Datum :     | 12/2025     |
| Akce : SKLAD BRAMBOR<br>V ZEMĚDĚLSKÉM AREÁLU AGRONOVA<br>KAMENICE NAD LIPOU |                              |                        | Účel :      | DSP         |
|   |                              |                        | Č. Zakázky: | ZK25_107    |
|   |                              |                        | Měřítko :   | Číslo výkr. |
| Obsah :   | SILNOPROUDÁ ELEKTROINSTALACE |                        | 1:200       | D.1.3.2.5   |
| Výkres :  | STŘECHA_VALIVÉ KOULE         |                        |             |             |