

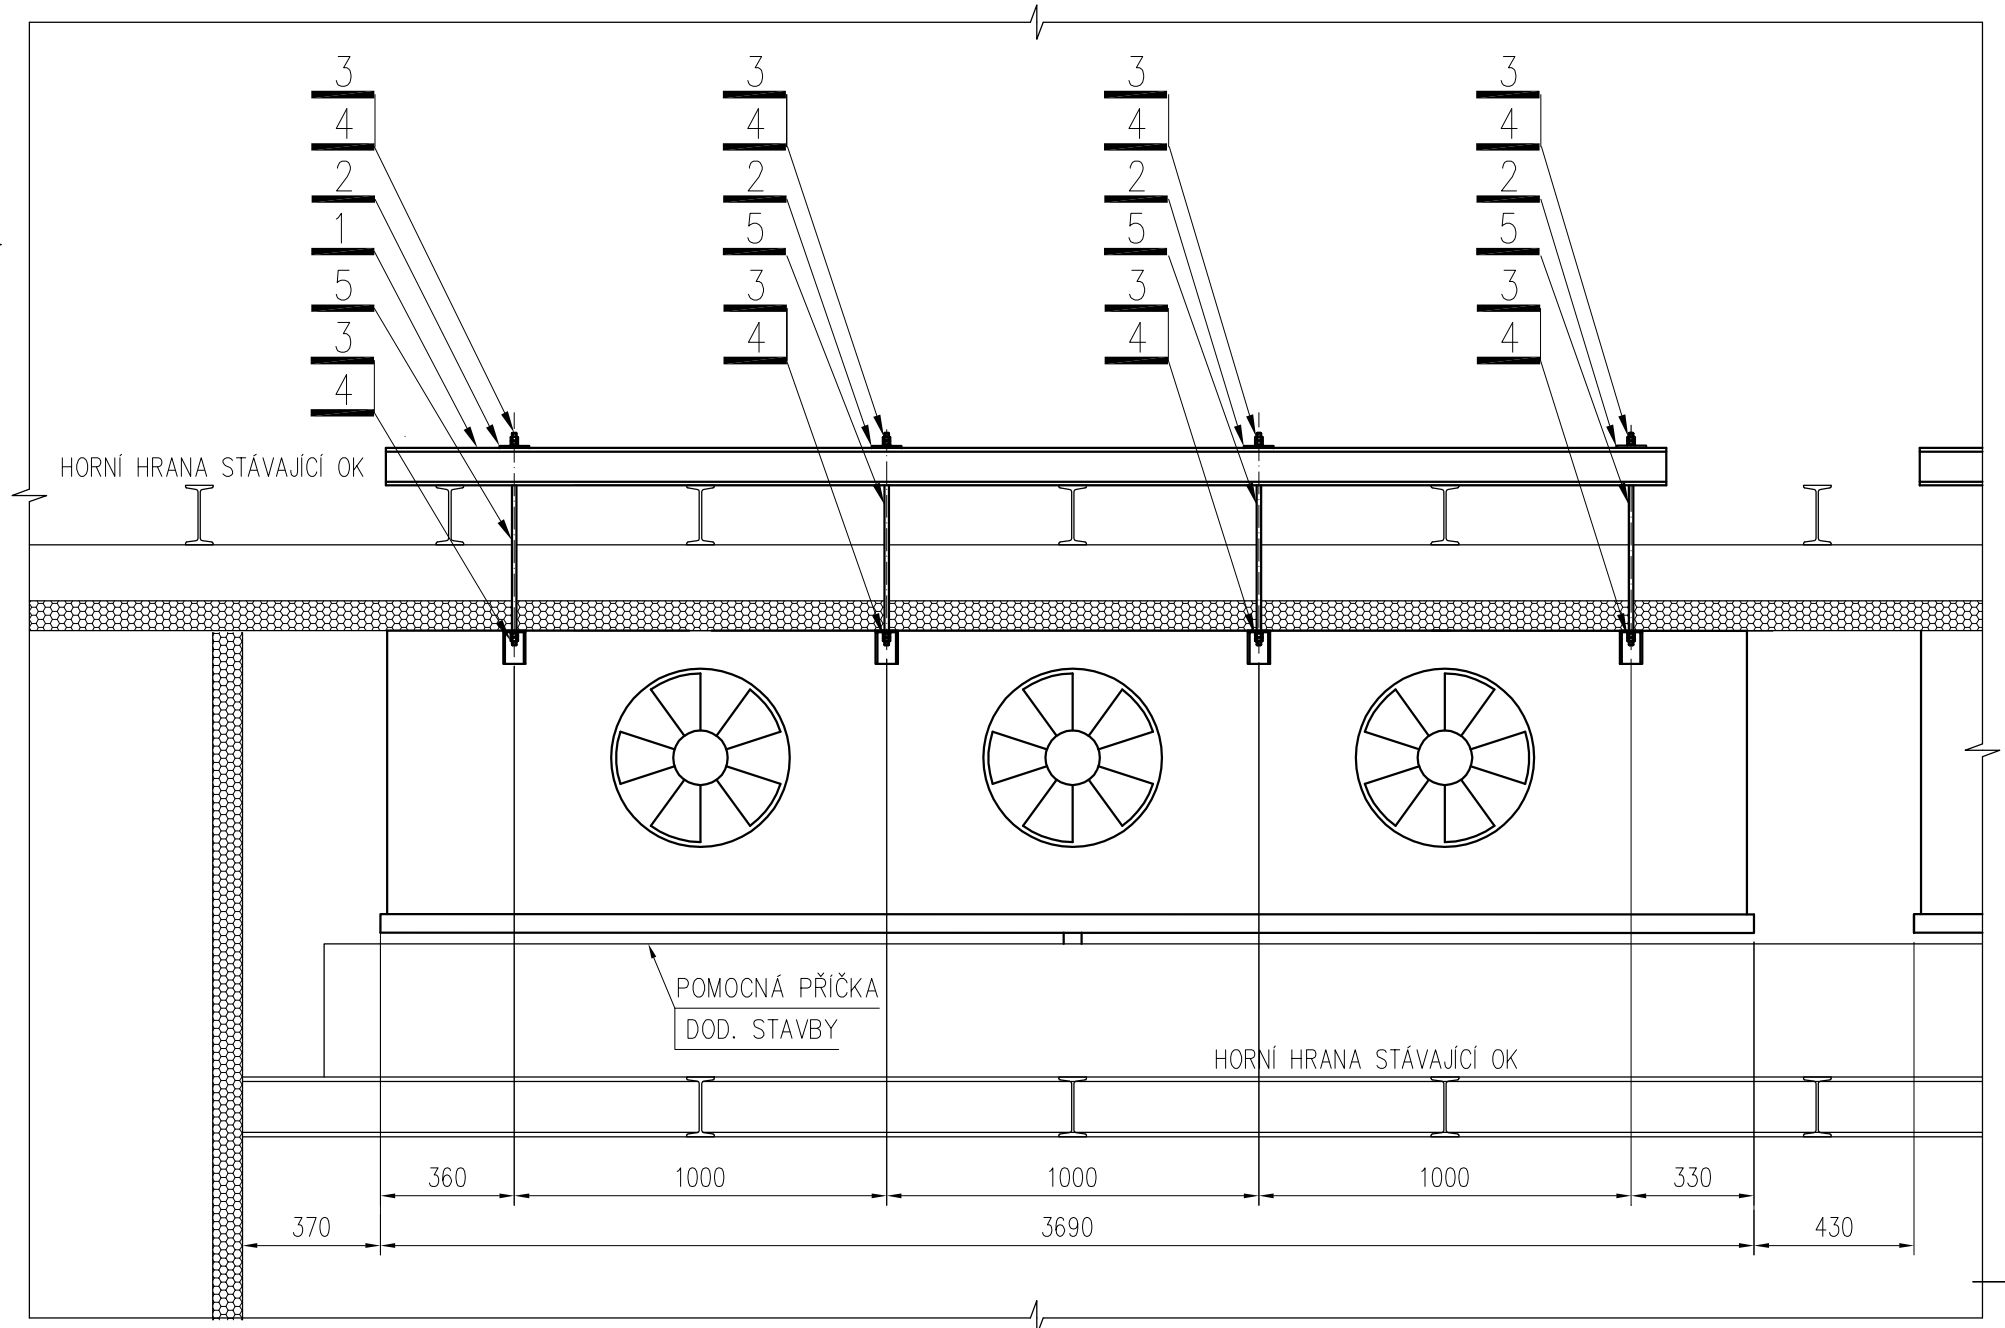
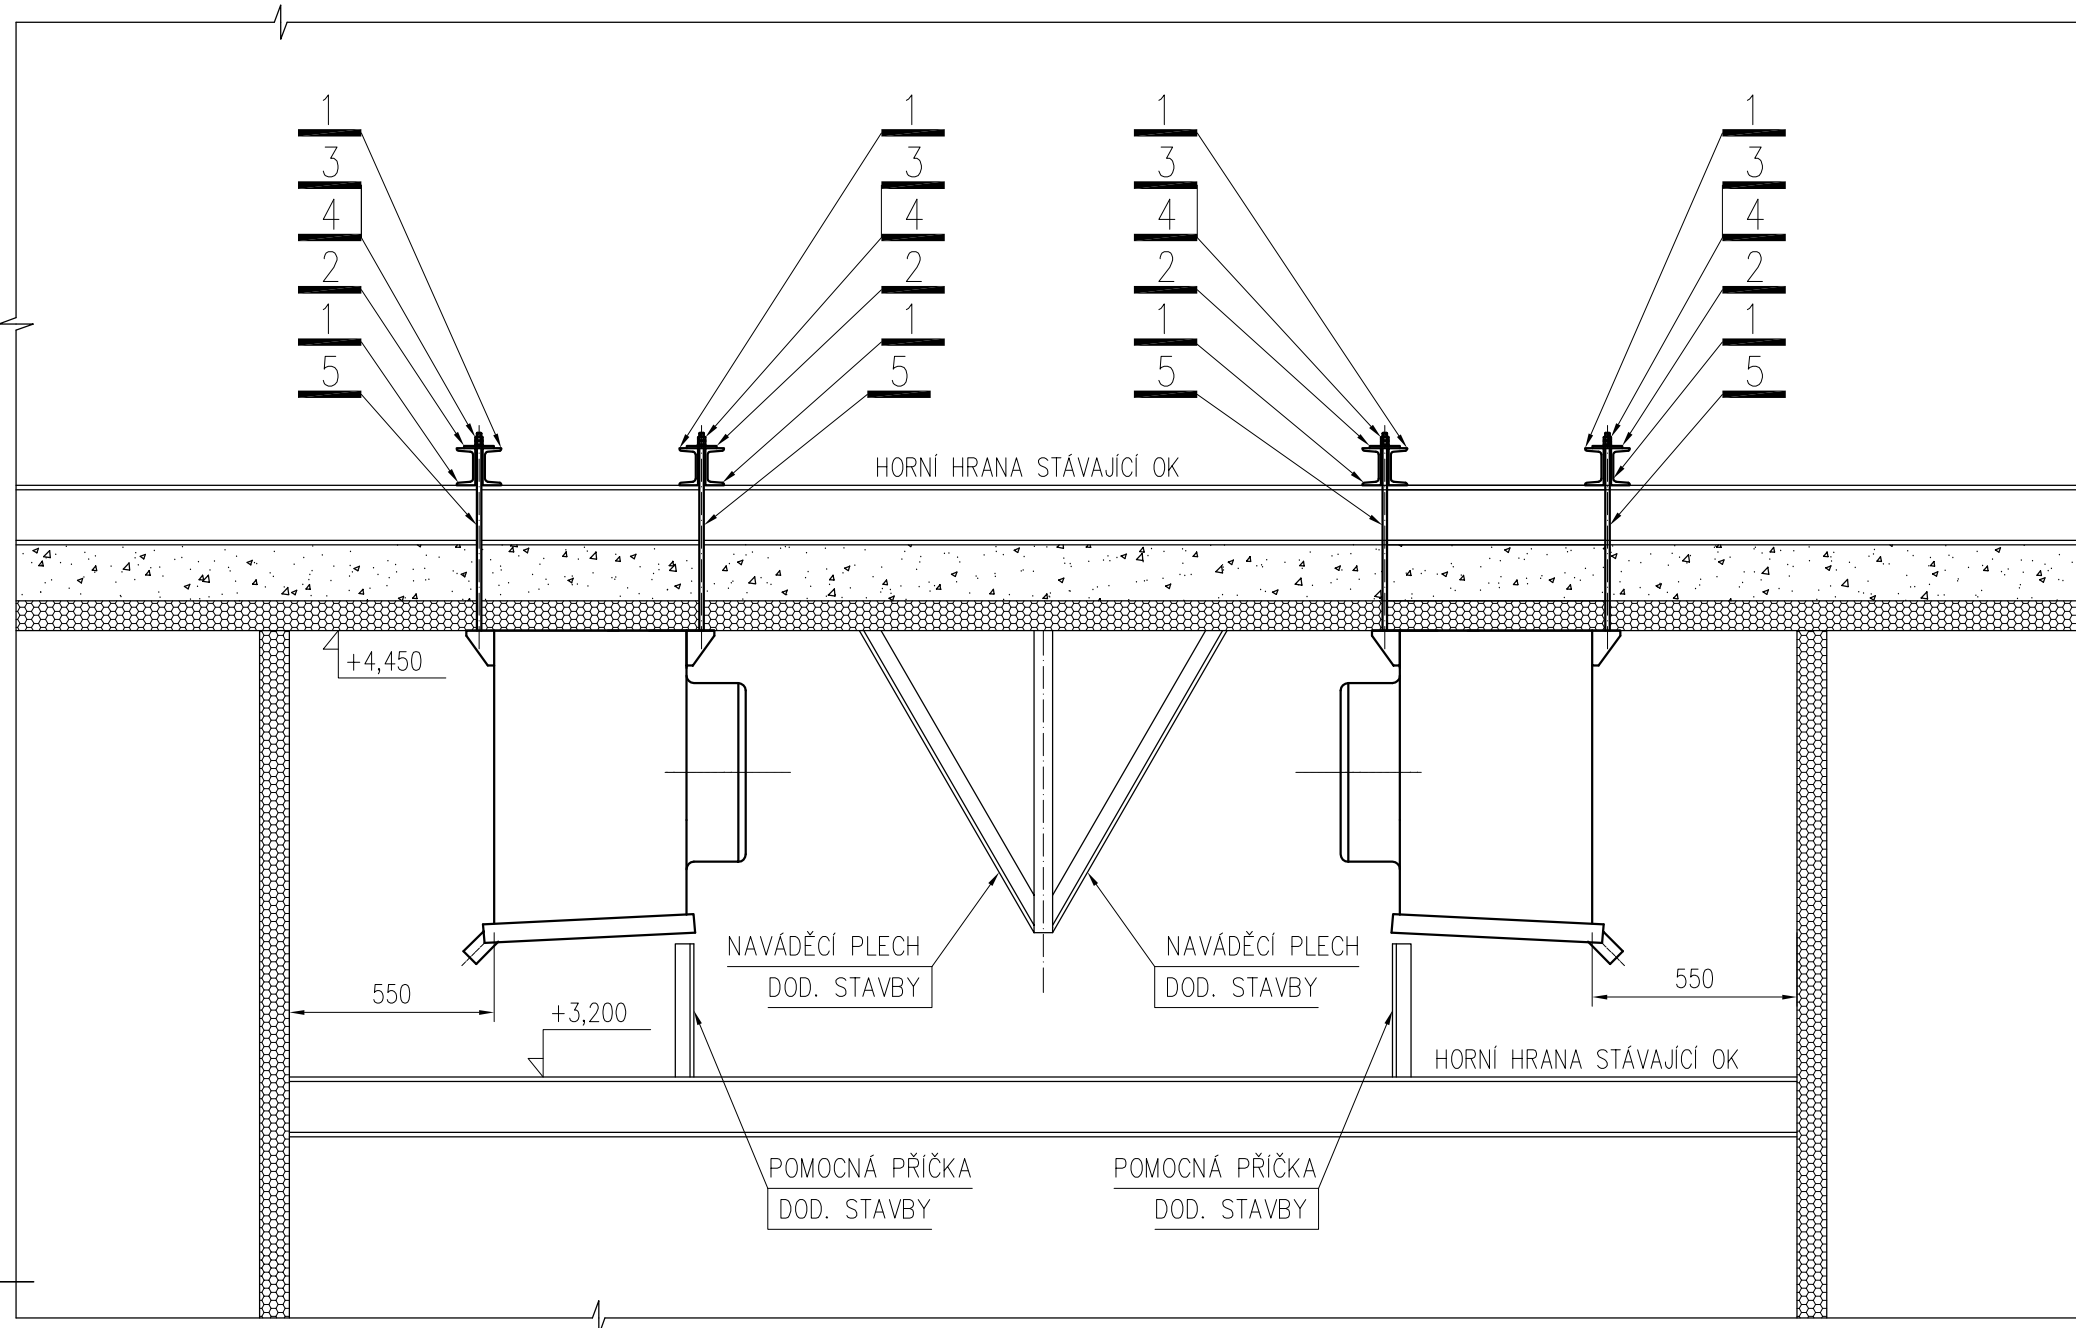


UCHYCENÍ CHLADIČŮ CH 401.1-4

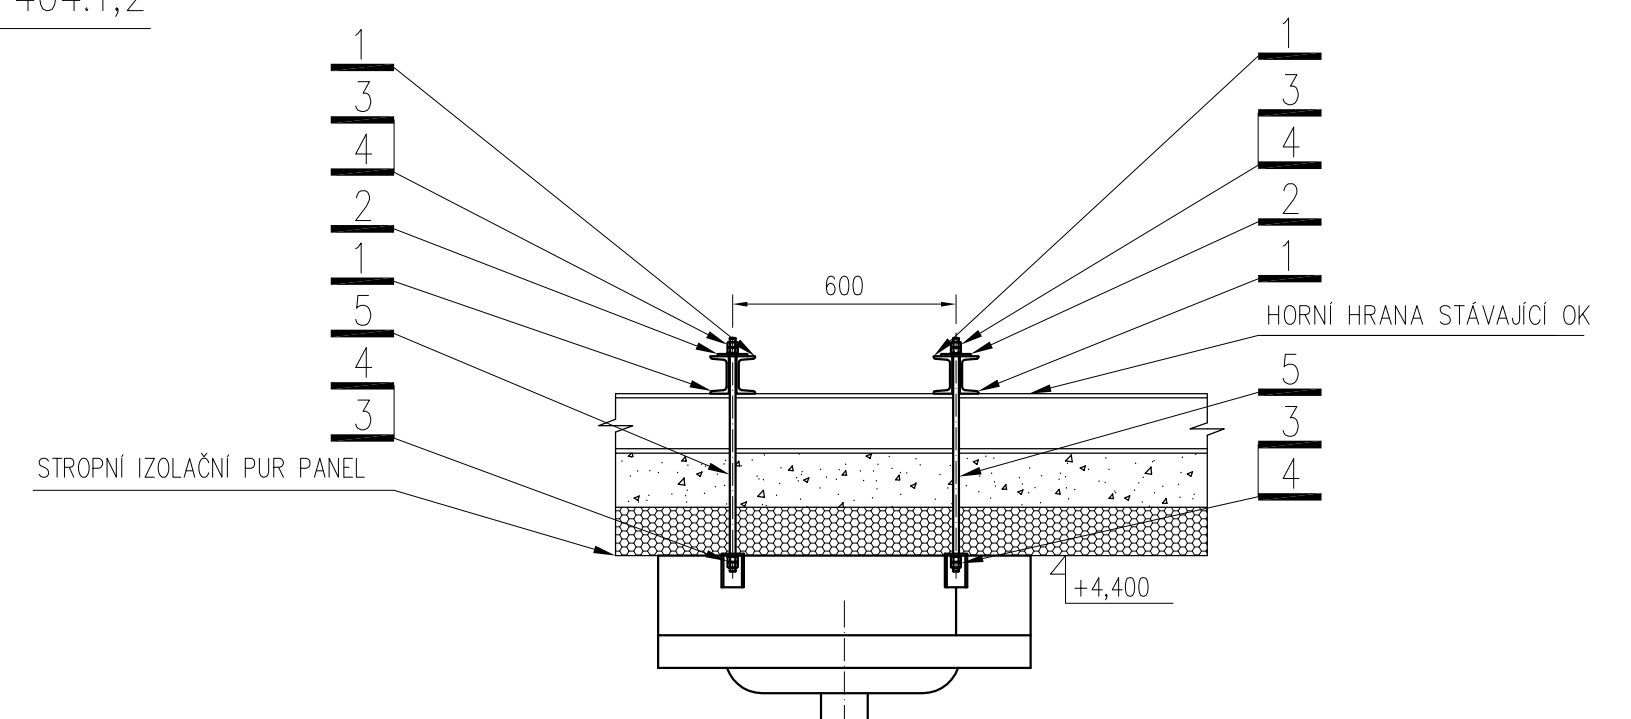

Uchycení chladičů CH 401.1-4 sestávající z				4 sady
Poz.	Název	Rozměr	Norma, výkres	Množství
1	Tyč U100 pozink.	délka 4000	ČSN 426570	4 ks
2	Plech pozink	80x80x6	ČSN EN 10051	8 ks
3	Maticе nerez	M12	ČSN 021401 - ISO 8673	32 ks
4	Podložka nerez	M12	ČSN 021702	16 ks
5	Tyč závitová M12 nerez	délka 700		8 ks

UCHYCENÍ CHLADIČŮ CH 404.1,2

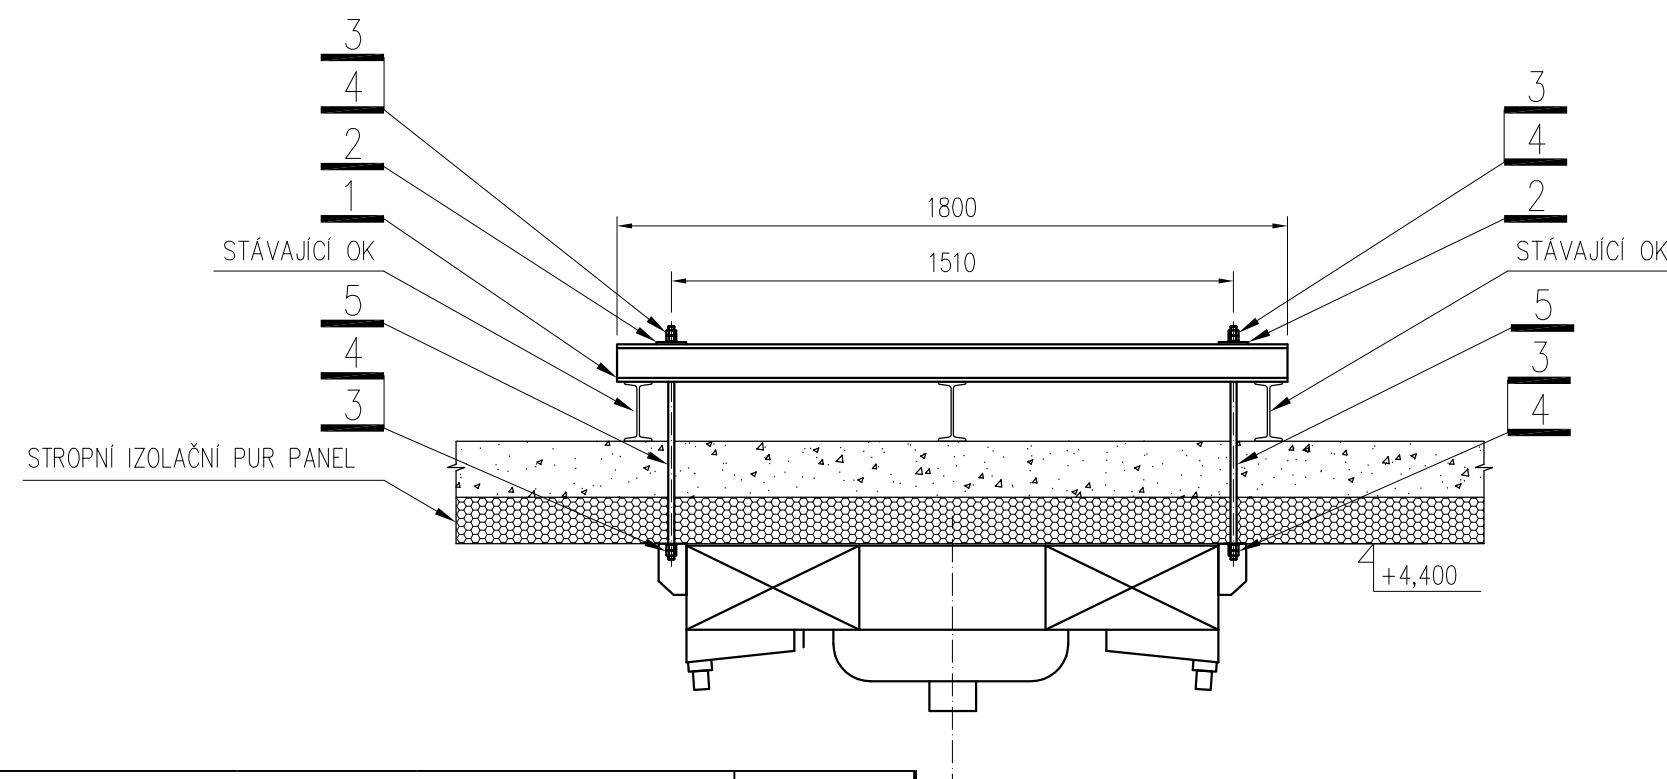

Uchycení chladičů CH 404.1,2 sestávající z				2 sady
Poz.	Název	Rozměr	Norma, výkres	Množství
1	Tyč U100 pozink.	délka 2000	ČSN 426570	4 ks
2	Plech pozink	80x80x6	ČSN EN 10051	4 ks
3	Maticе nerez	M12	ČSN 021401 - ISO 8673	16 ks
4	Podložka nerez	M12	ČSN 021702	8 ks
5	Tyč závitová M12 nerez	délka 700		4 ks

MERÍTKO 1:20	Jméno	Podpis	Datum	Změna	Navrhl	Kontroloval	Schválil	Datum	Index změny
	NAVRHL	ING. POZDĚNA	11/25						
	KONTROLOVAL	ING. POZDĚNA	11/25						
	SCHVÁLIL	ING. POZDĚNA	11/25						
SKARTAČNÍ ZNAK									
Thermo konsult	ZAKÁZKA MASO JIČÍN ZCHLAZOVAČÍ TUNELY			CELEK CHLADIČÍ ZAŘIZENÍ					
	NÁZEV			ARCHIVNÍ ČÍSLO			Listů 2		
	ULOŽENÍ CHLADIČŮ CHLADIČE CH 4011.1-4, CH 404.1,2			K-2-521			List 1		