




POHLED ZÁPADNÍ

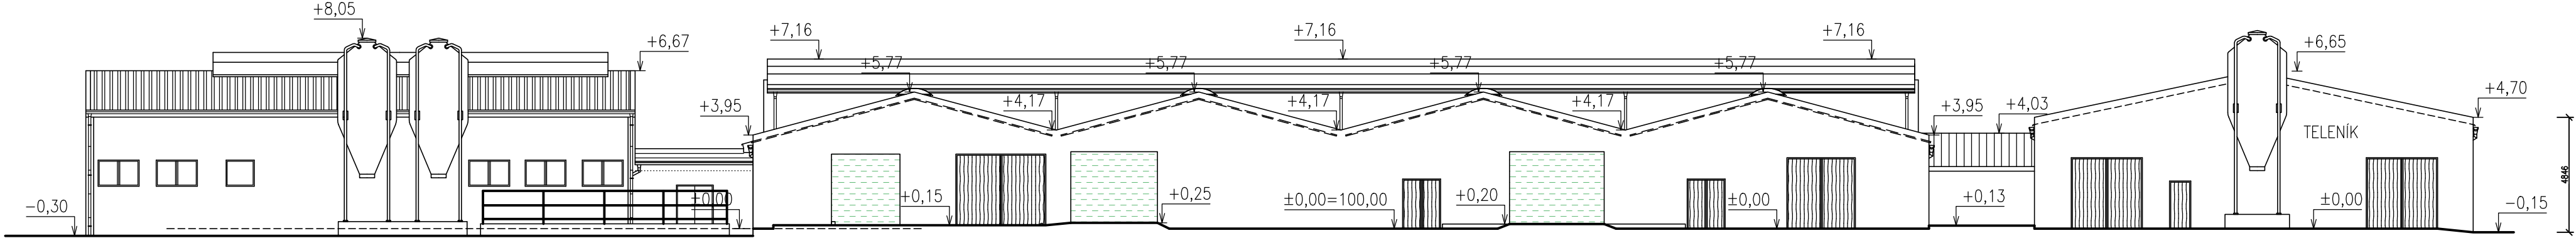


POHLED JIŽNÍ

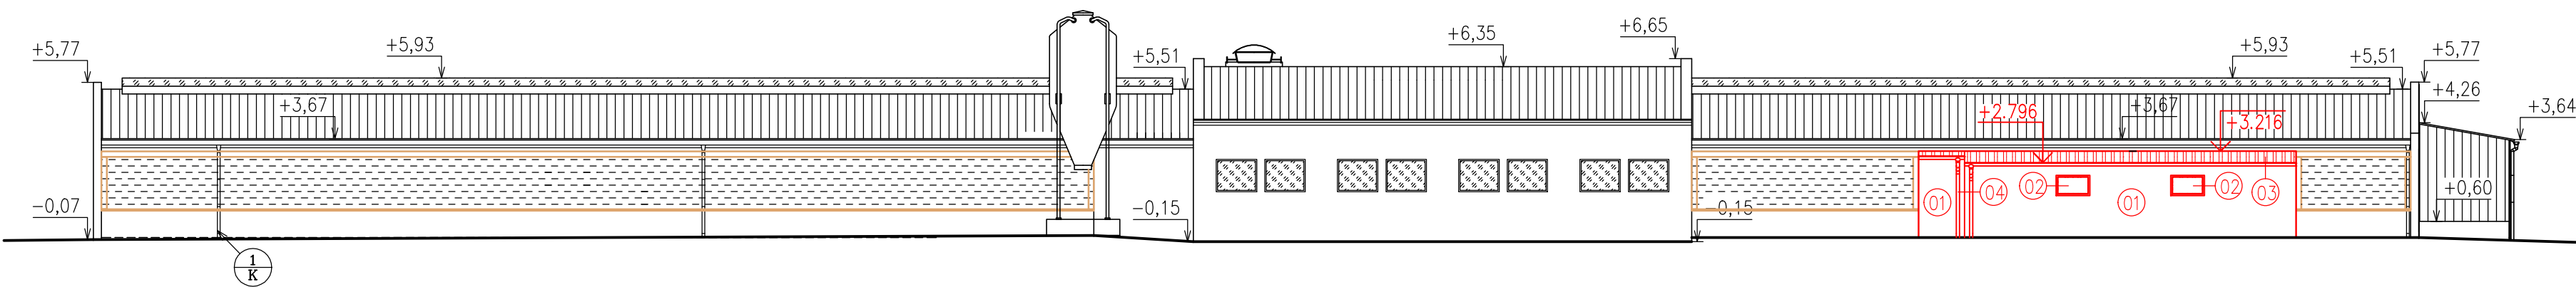

POHLED VÝCHODNÍ

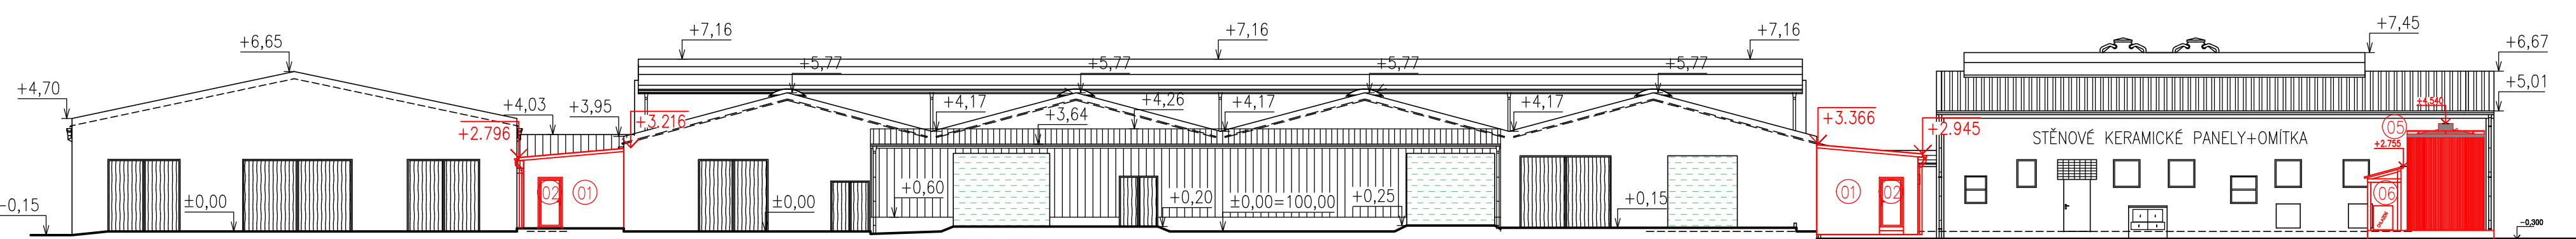

POHLED SEVERNÍ

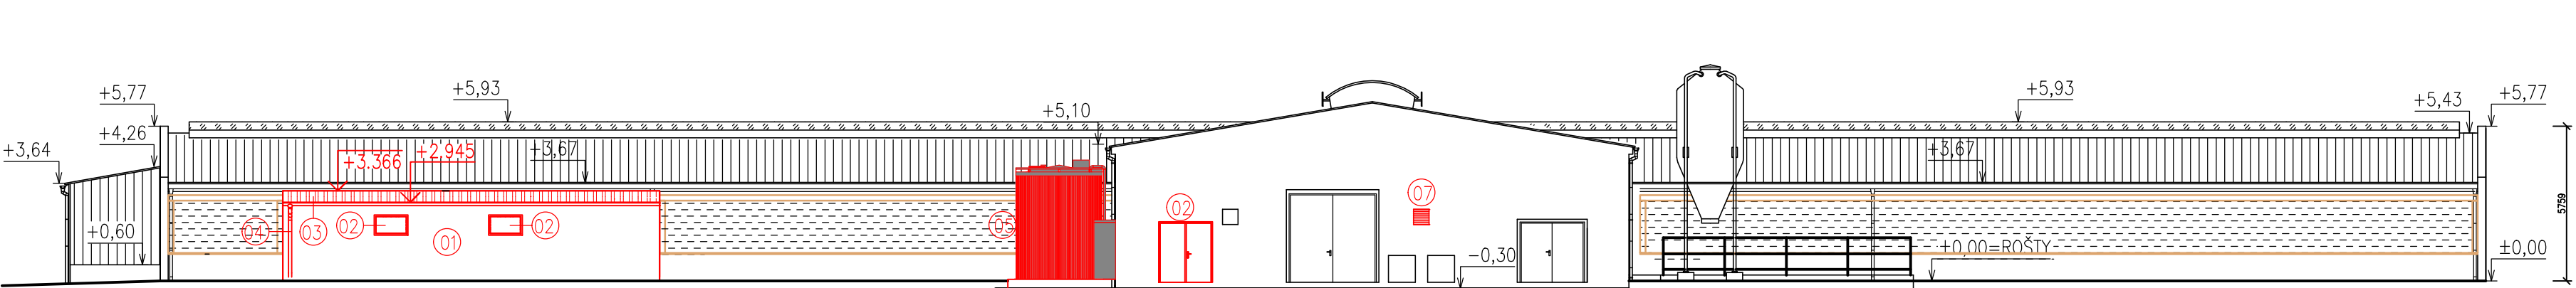

LEGENDA NAVRŽENÝCH MATERIÁLŮ

- ① VNĚJŠÍ PASTOVITÁ SILIKONOVÁ OMÍTKA
- ② PLASTOVÉ VÝPLNĚ OTVORŮ – OKNA / DVEŘE
- ③ STŘEŠNÍ SENDVIČOVÉ PUR PANELE
- ④ OKAPNÍ ŽLABY A SVODY – POZINK
- ⑤ SILOTANK NA MLÉKO NA ŽB MONOLITICKÉ PATCE
- ⑥ DŘEVĚNÝ PŘÍSTŘEŠEK NAD KOMPRESORY CHLAZENÍ
- ⑦ NÁSTĚNNÝ VENTILÁTOR S REGULOVATELNOU MŘÍŽKOU

IMK civil engineering s.r.o.		Zátkovo nábř. 448/7, České Budějovice,		☎: kobiliska@imk-group.cz IČO: 08647046			
kreslil:	vypracoval:	autorizoval:			stupeň PD:		
Ing. Miroslav Kobilška	Ing. Miroslav Kobilška	Ing. Miroslav Slinták			DSP		
stavebník: Výrobní obchodní družstvo Svatobor, č. p. 246, 34201 Hrádek					datum: 06/2025	měřítka: 1: 200	č. paré:
akce: Modernizace produkční stáje Tedražice							
místo stavby: k.ú Tedražice , p.č. st. 127, 527/3							
objekt: SO 01 – PRODUKČNÍ STÁJ							
obsah výkresu: NAVRŽENÝ STAV – POHLEDY					číslo výkresu: D.1.1.2.3.02		