
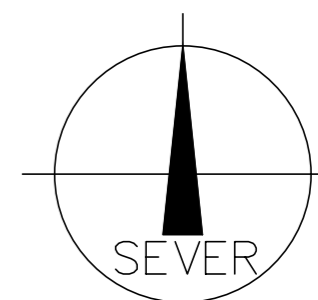


ODKAMEŇOVAČKA A ŠKRABKA BRAMBOR
STÁVAJÍCÍ POLOHA
ODKAMEŇOVAČKA A ŠKRABKA BRAMBOR
NOVÁ POLOHA

KRÁJEČKA BRAMBOR
STÁVAJÍCÍ POLOHA
KRÁJEČKA BRAMBOR
NOVÁ POLOHA

SKLAD

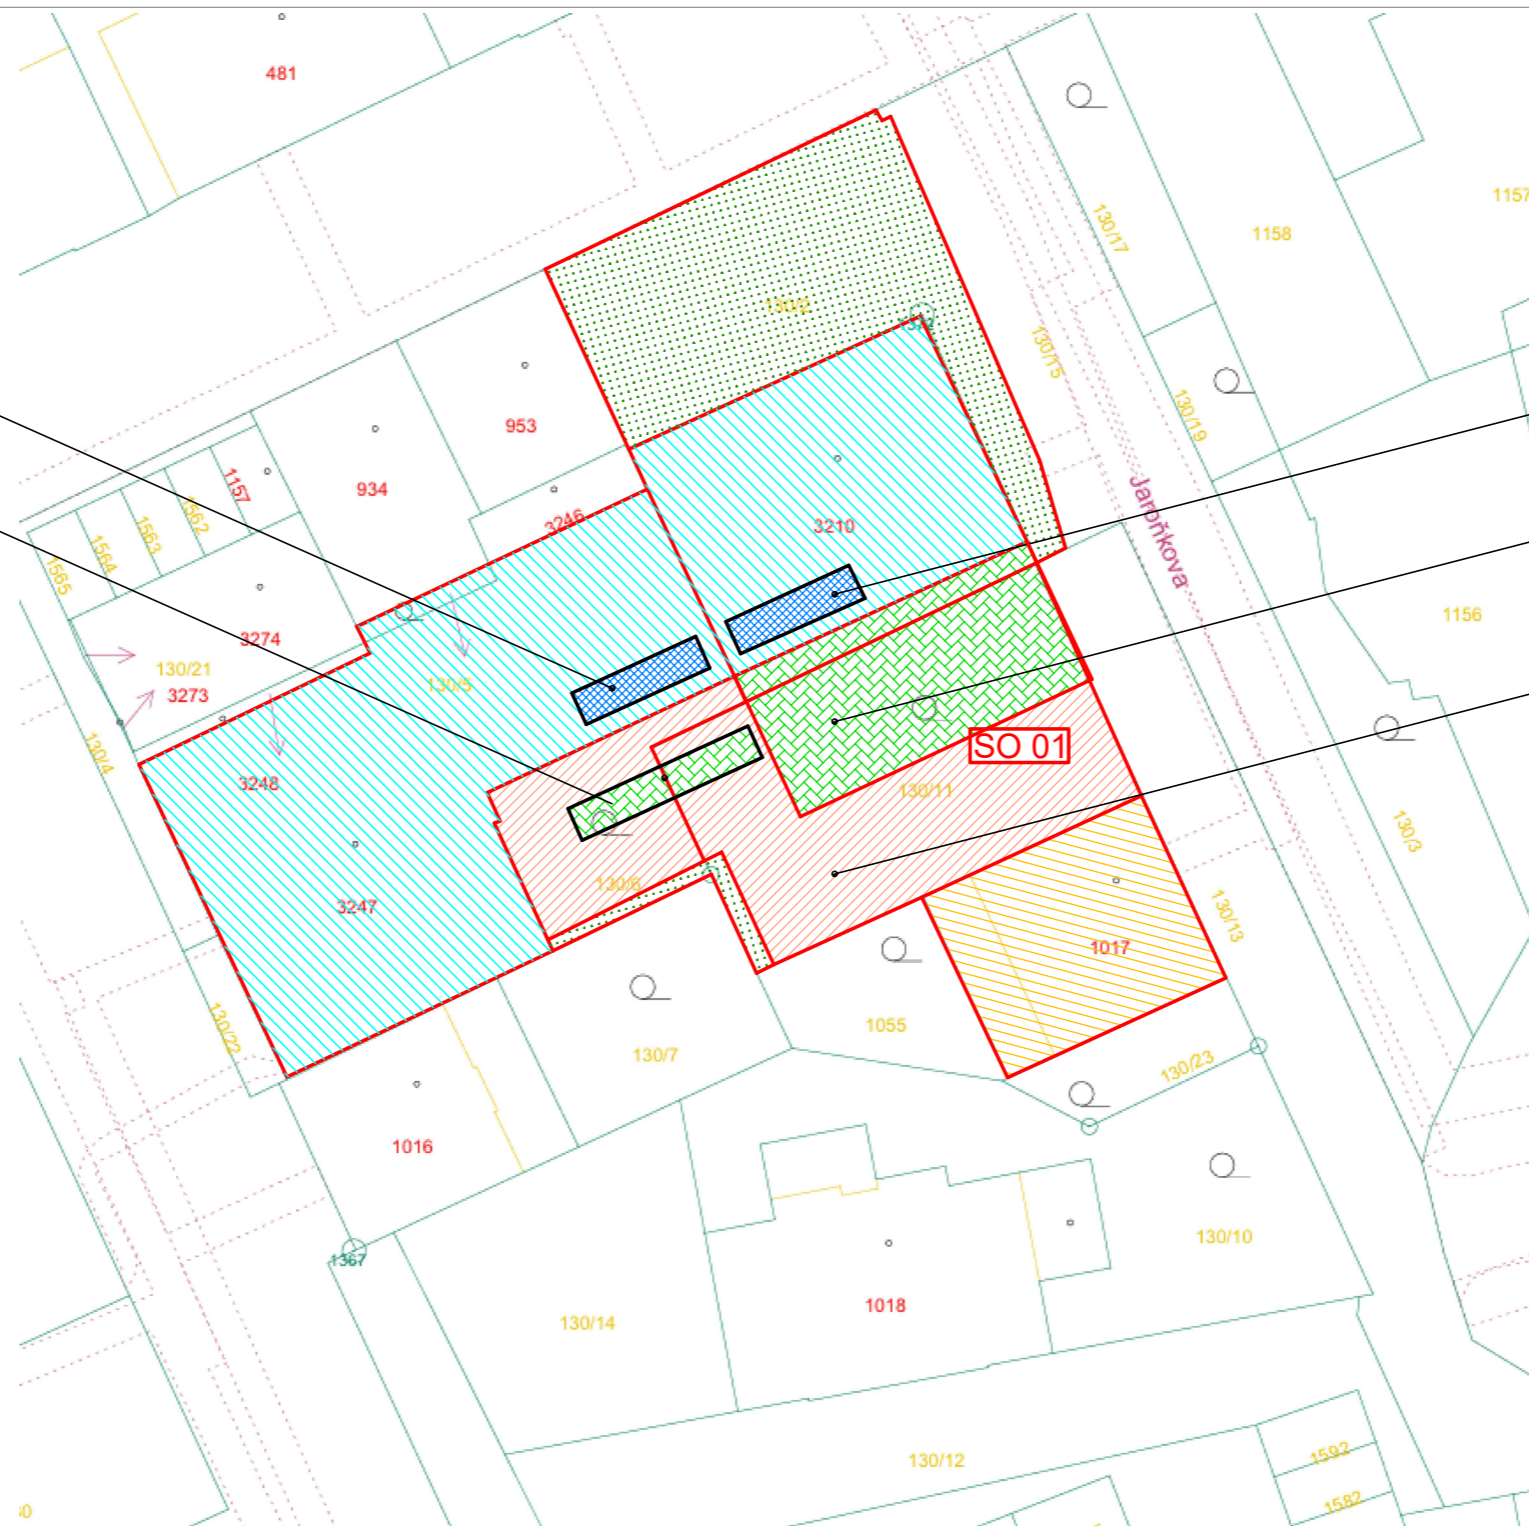

Změna		Proved		Dne		Podpis	
Kreslil	Ing. Jindřiška Kočařová, Ph.D.			NM GROUP PROJEKT s.r.o. Křížkovského 719/50, 712 00 Ostrava			
Projektant	Ing. Marek Novotný						
Autor							
INVESTOR : DUNAJ-OSTRAVA CZ s.r.o., Paláčekého 963/11, Přívoz, 702 00 Ostrava							
MÍSTO STAVBY :	k.ú. PŘÍVOZ (713767), parc.č. 130/11, 130/6, 130/2			Počet A4: 2	Stupeň: DSP		
STAVBA :	SKLADOVÁ A VÝROBNÍ HALA - PŘÍSTAVBA			Datum: 12/2025			
OBJEKT :	SO 01 - PŘÍSTAVBA			Měř. :			
Část :	C - SITUACE			Číslo zakázky:	NM-24-01		
Výkres :	SITUACE - Schéma záměru			Výkres číslo:	NM-24-01: C.3		