PŘÍČNÝ ŘEZ ř.5

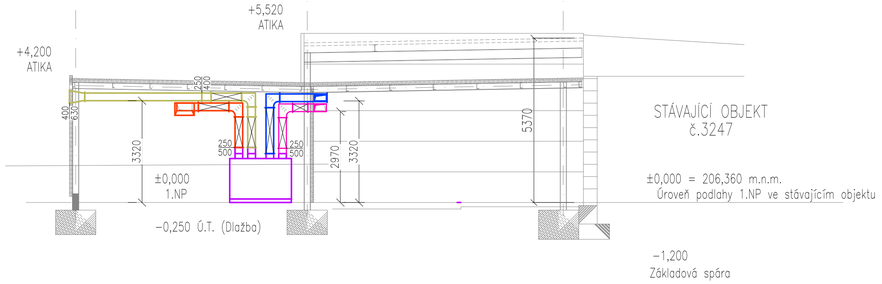

PŮDORYS ±0,000 m

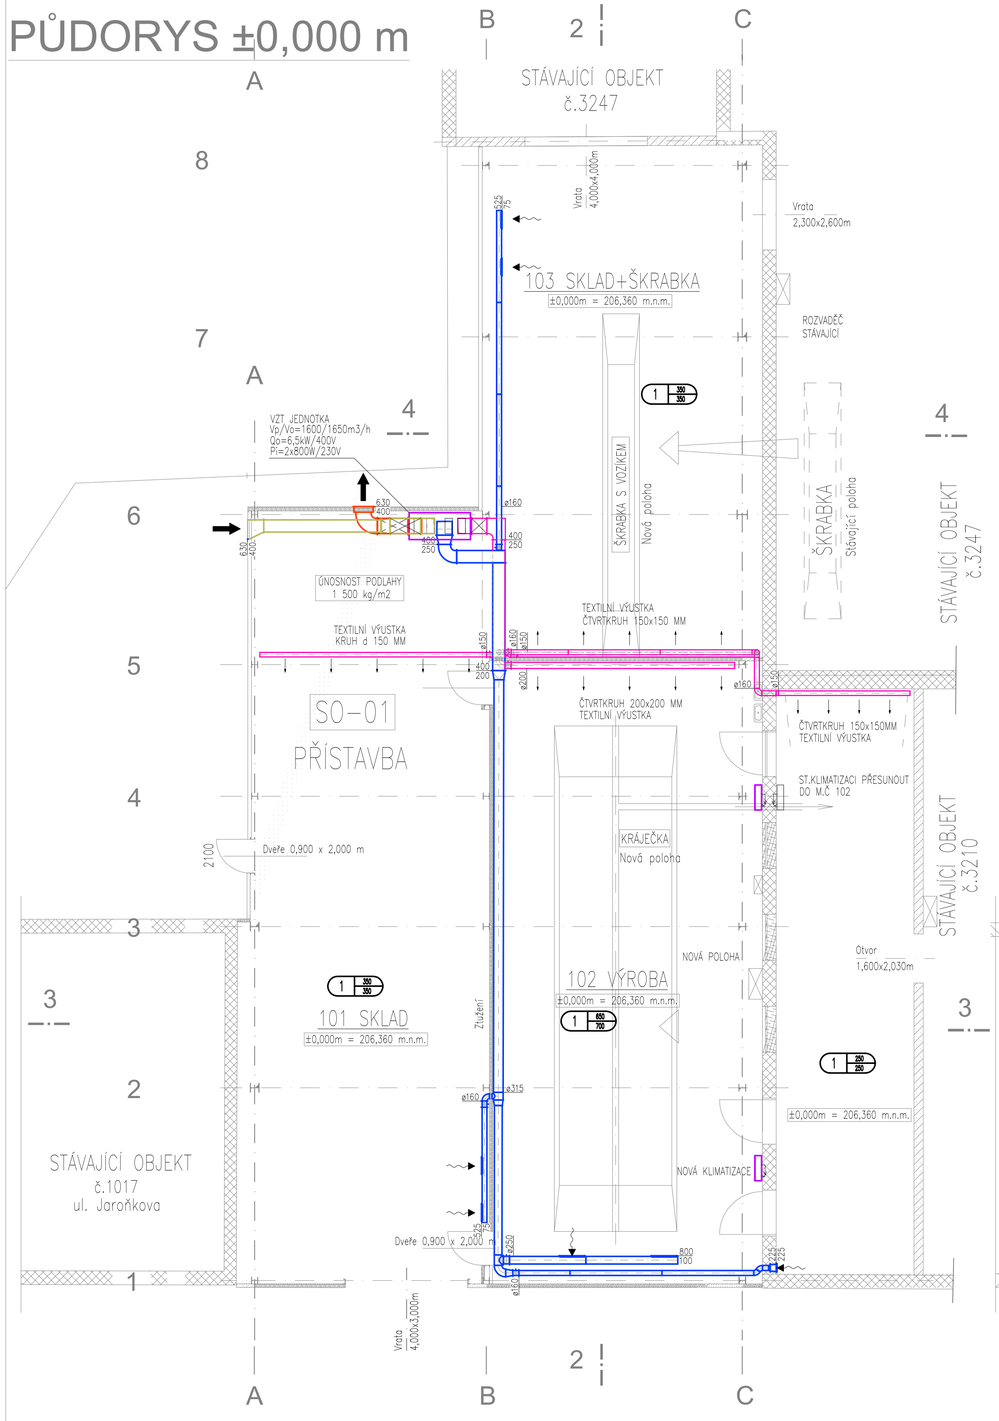

STŘECHA

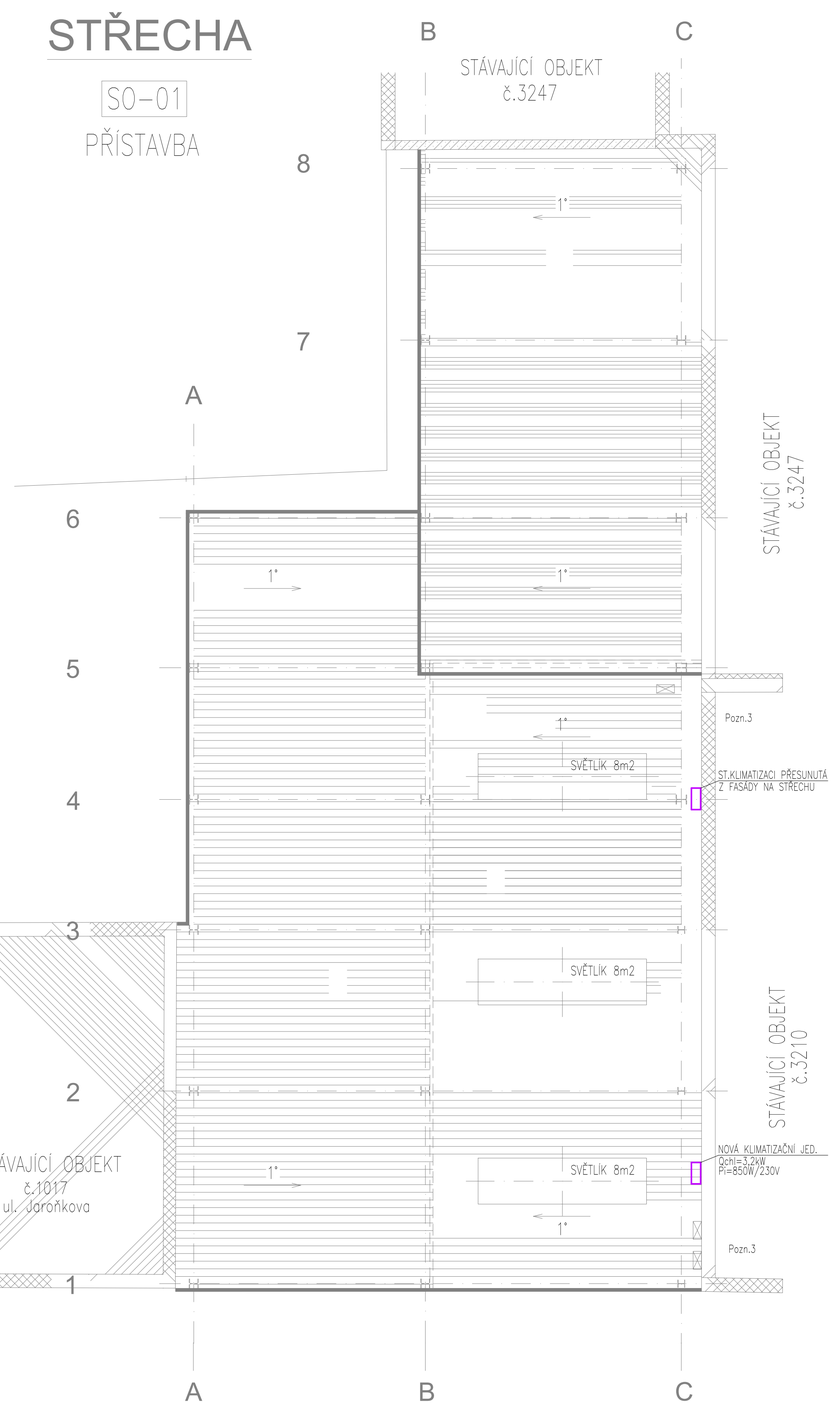

Digitálně podepsal
Ing. Dana
Kožušníková
Datum: 2026.01.09
09:12:11 +01'00'

LEGENDA MÍSTNOSTÍ

Ozn.	Účel	Plocha m²	Podlaha
101	Sklad	202,520	Drátkobeton
102	Výrobní linka – Kráječka	178,911	Drátkobeton
103	Sklad + Škrabka	152,776	Drátkobeton

POZNÁMKA:

1. VZT potrubí prostupující PUR panelem chránit požární odolností EI15/DEP1 nebo v místě prostupu do 400 mm od potrubí provést izolaci jen z minerální vaty.
2. Stávající venkovní klimatizační jednotky přesunout na střechu nové přístavby.
3. Stávající vnitřní klimatizační jednotky z původní místnosti krájení přesunout do m.č.102.

±0,000 = 206,360 m.n.m. (úroveň podlahy ve stávající hale)

Změna	Provedl	Dne	Podpis
Kreslil	Ing. Jana Gründělová		
Projektant	Ing. Jana Gründělová		
Autor			

NM GROUP PROJEKT s.r.o.
Křižkovského 719/50, 712 00 Ostrava

INVESTOR : DUNAJ–OSTRAVA CZ s.r.o., Palackého 963/11, Přívoz, 702 00 Ostrava

MÍSTO STAVBY : k.ú. PŘÍVOZ (713767), parc.č. 130/11, 130/6, 130/2

STAVBA : SKLADOVÁ A VÝROBNÍ HALA - PŘÍSTAVBA

OBJEKT : SO 01 - PŘÍSTAVBA

Část : D.1.2.4 CHLAZENÍ A VZDUCHOTECHNIKA

Výkres : PŮDORYS 1.NP, STŘECHA, ŘEZ 5

Počet A4: 8 | Stupeň: DSP
Datum: 12/2025
Měř. : 1:100
Číslo zakázky: NM-24-01
Výkres číslo: D.1.2.4_02

DOKUMENTACE JE DUŠEVNÍM VLASTNICTVÍM SPOLEČNOSTI NM GROUP PROJEKT s.r.o.