


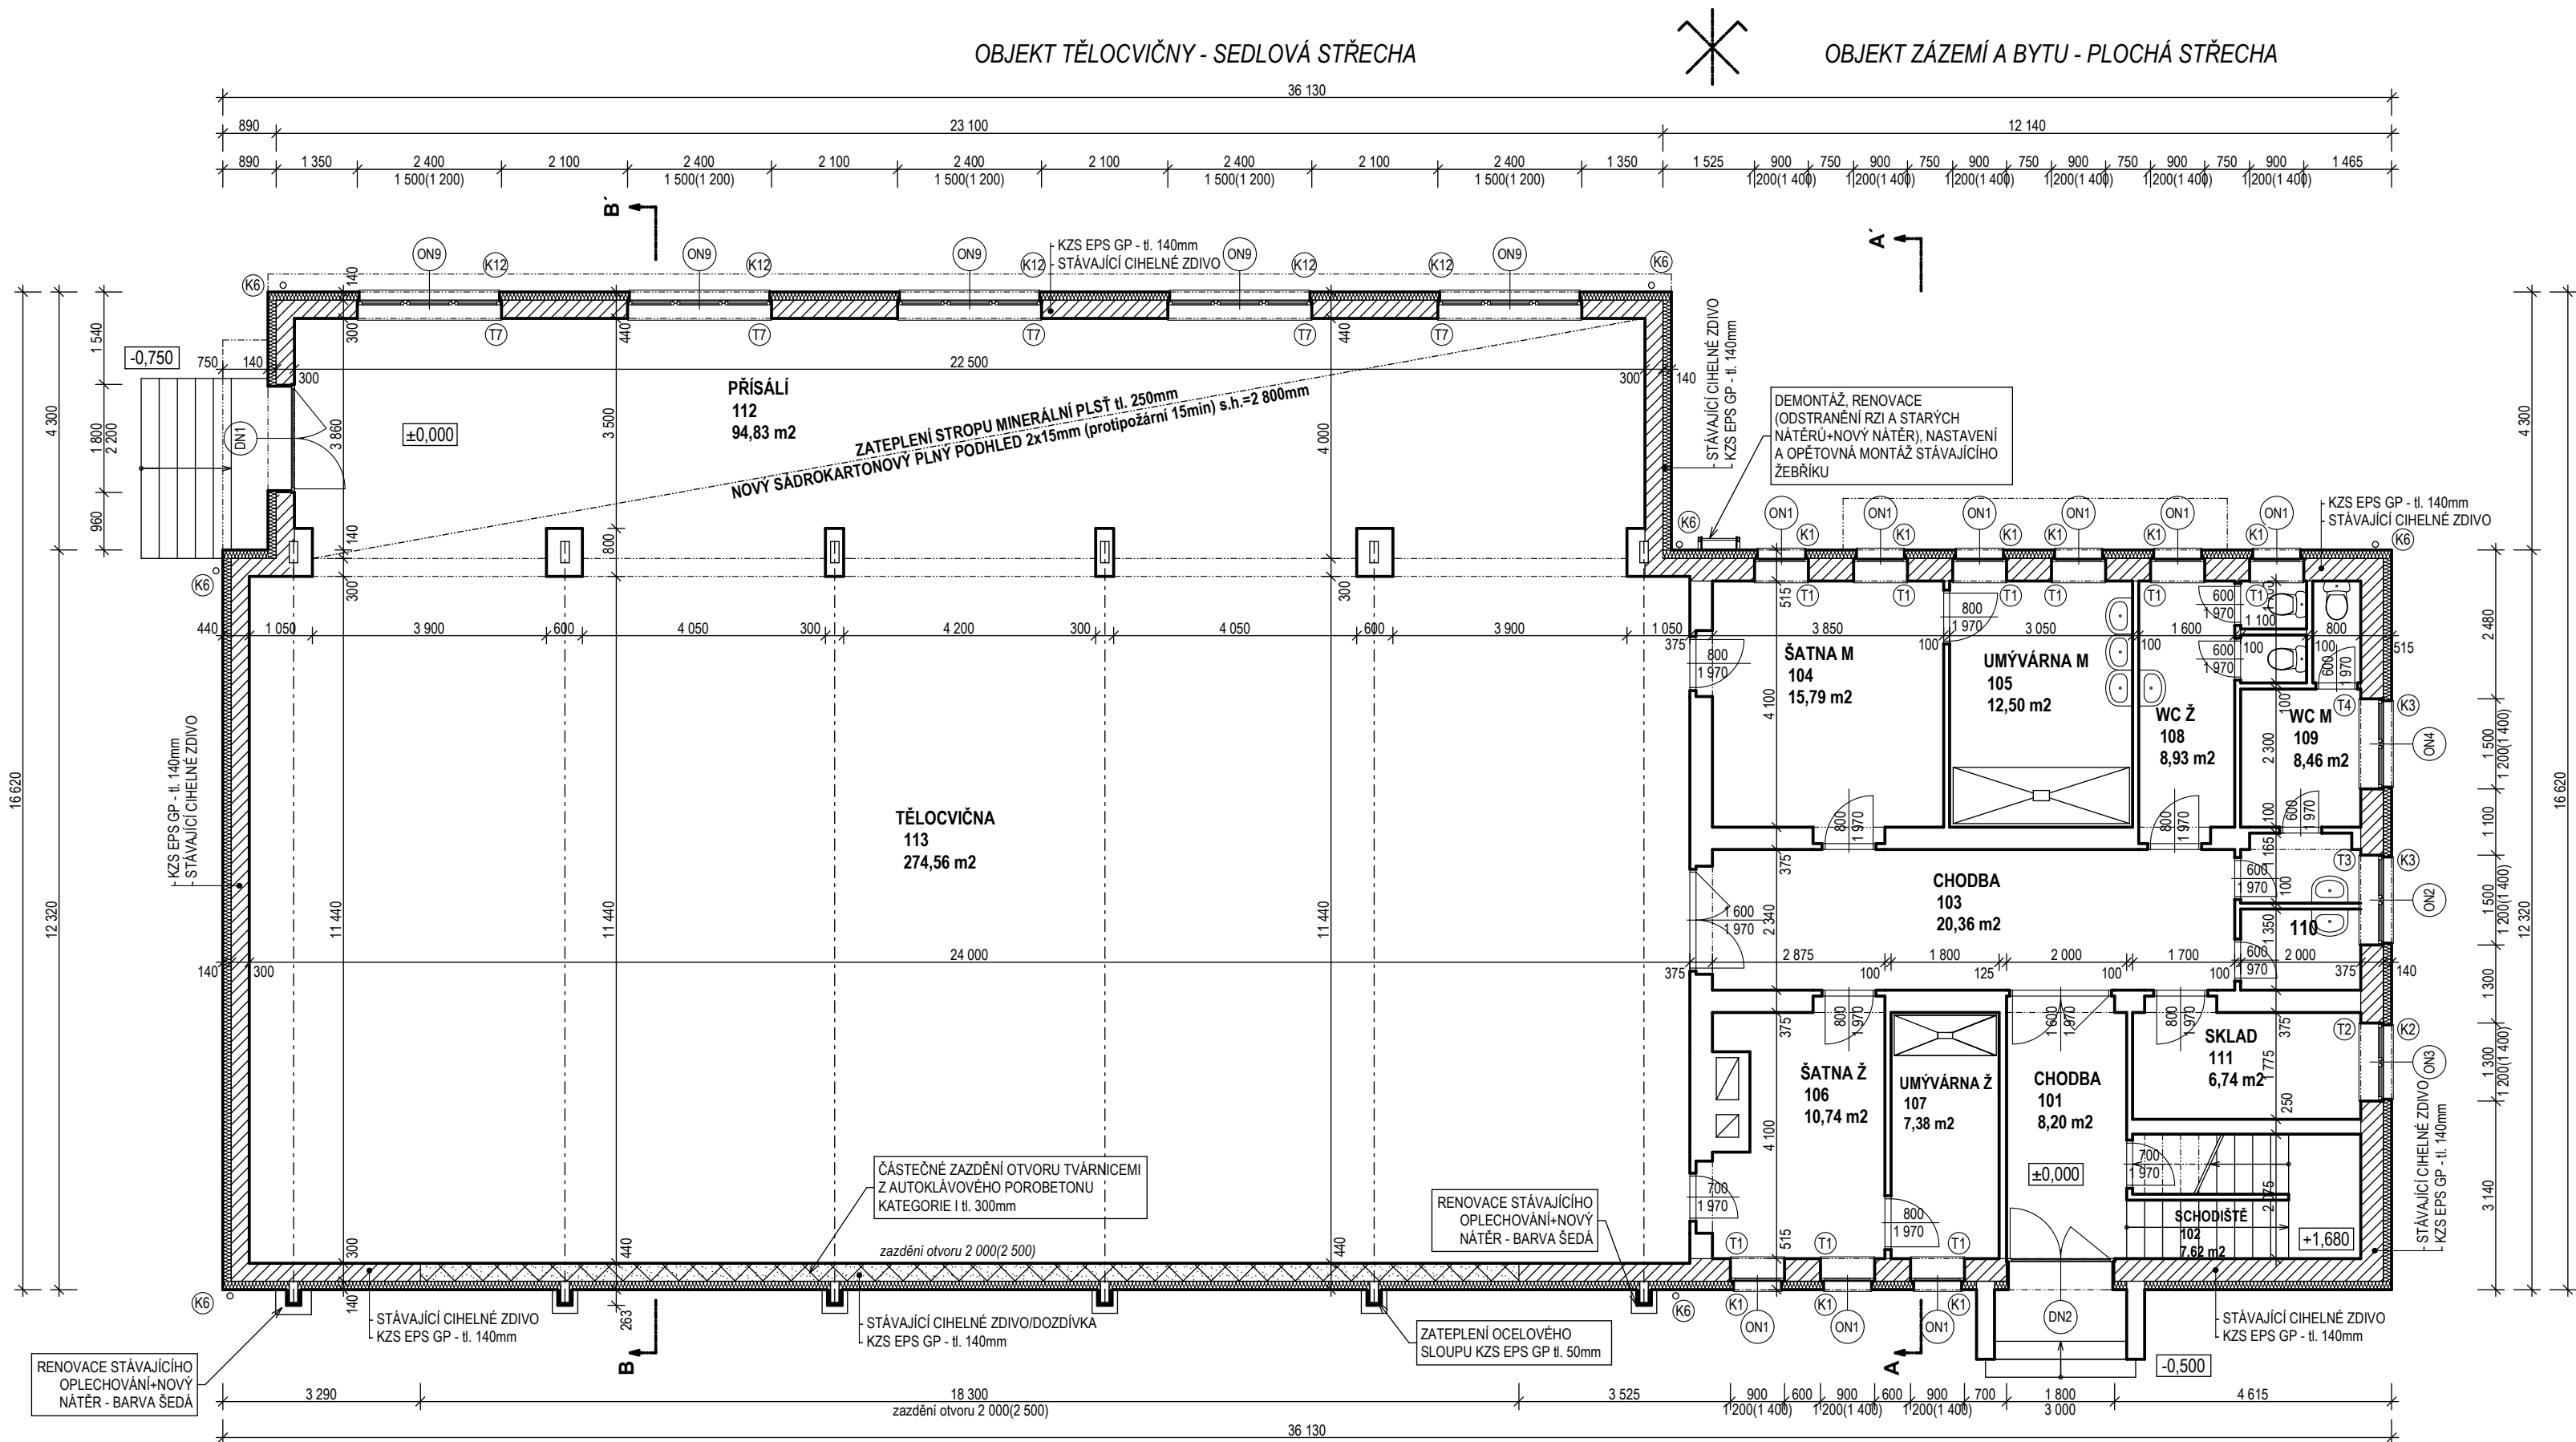

BLIŽŠÍ POPIS POUŽITÝCH MATERIÁLŮ JE UVEDEN V PŘÍLOZE
"DEFINICE STANDARTIZACE MATERIÁLŮ"

SEZNAM BOURACÍCH PRACÍ

- KOMPLETNÍ BOURÁNÍ STÁVAJÍCÍCH VÝPLNÍ OTVORŮ (ZDOJENÁ OKNA, VSTUPNÍ DVEŘE, SKLOBETONY) VČETNĚ KLEMPÍŘSKÝCH KONSTUKCÍ (PARAPETY, OPLECHOVÁNÍ) A TRAPÉZOVÉHO PLECHU U STŘECHY
- PŘED ZATEPLENÍM PLOCHÝCH STŘECH BUDE PROVEDENO ODSTRANĚNÍ VEŠKERÝCH KLEMPÍŘSKÝCH KONSTRUKCÍ (OPLECHOVÁNÍ), DÁLE BUDE DEMONTOVÁN STÁVAJÍCÍ HROMOSVOD, KTERÝ BUDE OPĚTOVĚN INSTALOVÁN
- PŘED ZATEPLENÍM FASÁDY BUDE PROVEDENA DEMONTÁŽ STÁVAJÍCÍHO ŽEBŘÍKU, KTERÝ BUDE RENOVOVÁN, NASTAVEN O ŠÍŘI ZATELOVACÍHO SYSTÉMU A INSTALOVÁN ZPĚT
- BUDE ODSTRANĚN STÁVAJÍCÍ TRAPÉZOVÝ PODHLED V TĚLOCVIČNĚ A PŘISÁLÍ, KTERÝ BUDE NOVĚ NAHRAZEN NOVÝM POŽÁRNÍM SÁDROKARTONEM 2 x tl. 15mm SE ZHUŠTĚNÝM RASTREM
- KOMPLETNÍ BOURÁNÍ ZÁVĚTRÍ U VSTUPU AŽ NA ZAKLAD VČETNĚ ZASTŘEŠENÍ

LEGENDA MÍSTNOSTÍ

Č.M.	ÚČEL MÍSTNOSTI	PLOCHA m2	POZNÁMKA	Č.M.	ÚČEL MÍSTNOSTI	PLOCHA m2	POZNÁMKA
101	CHODBA	8,20	NEVYTÁPĚNO	108	WC Ž	8,93	VYTÁPĚNO
102	SCHODIŠTĚ	7,62	VYTÁPĚNO	109	WC M	8,46	VYTÁPĚNO
103	CHODBA	20,36	VYTÁPĚNO	110	ÚKLID	2,70	VYTÁPĚNO
104	ŠATNA M	15,79	VYTÁPĚNO	111	SKLAD	6,74	VYTÁPĚNO
105	UMÝVÁRNA M	12,50	VYTÁPĚNO	112	PŘISÁLÍ	94,83	VYTÁPĚNO
106	ŠATNA Ž	10,74	VYTÁPĚNO	113	TĚLOCVIČNA	274,56	VYTÁPĚNO
107	UMÝVÁRNA Ž	7,38	VYTÁPĚNO		CELKEM	478,82	

POZNÁMKA

- POKUD BUDOU PO ODKRYTÍ KONSTRUKCÍ ZJIŠTĚNY ODLIŠNOSTI OD PŘEDPOKLÁDANÉHO STAVU, VYHRAJUJE SI PROJEKTANT PRÁVO NA ZMĚNU
- VNITŘNÍ DISPOZICE NENÍ PŘEDMĚTEM PROJEKTOVÉ DOKUMENTACE, PROTO JE POUŽITO DISPOZICE, KTERÁ BYLA PŘEDÁNA INVESTOREM A TUDÍŽ JE MOŽNÉ, ŽE SE VNITŘNÍ USPOŘADÁNÍ MŮŽE LIŠIT OD SKUTEČNÉHO STAVU
- STÁVAJÍCÍ ORIENTAČNÍ A INFORMAČNÍ SYSTÉM, VYPÍNAČE, SVÍTIDLA BUDOU PŘED PROVEDENÍM PRACÍ DEMONTOVÁNY, BUDE PROVEDENO JEJICH NASTAVENÍ DLE TLOUŠTKY NOVEHO OPLÁŠTĚNÍ A PO PROVEDENÍ ZATEPLENÍ BUDOU NAMONTOVÁNY ZPĚT
- STÁVAJÍCÍ VÝVODY VZT NA FASÁDĚ BUDOU ZACHOVÁNY A BUDE PROVEDENO JEJICH NASTAVENÍ A NOVĚ BUDE PROVEDENO JEJICH UKONČENÍ
- STÁVAJÍCÍ SKLOBETONY BUDOU VYBOURÁNY A NAHRAZENY NOVÝM PLASTOVÝM OKNEM S DOZDÍVKOU + KZS
- STÁVAJÍCÍ SOKL NEBUDE ZATEPLEN, DOJDE K CELKOVÉMU PLOŠNÉMU VYROVNÁNÍ SOKLOVÉ ČÁSTI A NOVĚ BUDE SOKL NATŘEN VODĚODPUDIVOU VYSOCE PAROPROUSTNOUTOU FASÁDNÍ BARVOU NA BÁZI SILIKONOVÉ EMULZE, KTERÁ JE VHDNÁ PRO SANACI A RENOVACI STARÝCH OBJEKTŮ
- ZEMNÍČÍ DRÁTY BUDOU ROZPOJENY 1,5 m NAD TERÉNEM A BUDE PROVEDENA DEMONTÁŽ JEJICH KOTEVNÍCH PRVKŮ NA FASÁDĚ (ZEMNÍČÍ BODY BUDOU PŘED ZATEPLENÍ OPĚTOVNĚ NAPOJENY)
- V RÁMCI PROVEDENÍ ZATEPLENÍ BUDE PROVEDENO ODBOURÁNÍ STÁVAJÍCÍCH OMÍTEK V ROZSAHU cca 60% - DLE ROZSAHU KVALITY PODKLADU
- STÁVAJÍCÍ ZEMNÍČÍ DRÁT BUDE VLOŽEN DO NETŘÍŠTIVÉ A NEKOVOVÉ TRUBKY VEDOUČÍ DO ZKUŠEBNÍ SVORKOVNICE 600 mm NAD TERÉNEM (V SOKLOVÉ ČÁSTI), VE SVORKOVNICI BUDE STÁVAJÍCÍ ZEMNÍČÍ DRÁT NAPOJEN NA NOVÝ FeZn d=8mm S IZOLACÍ. STÁVAJÍCÍ A NOVÝ ZEMNÍČÍ DRÁT BUDOU VLOŽEN DO ZATEPLOVACÍHO SYSTÉMU (POD FASÁDU)
- VEŠKERÉ VYSTUPUJÍCÍ PRVKY Z FASÁDY (U BALKONU, MARKÝZY A VSTUPU) A VYSTUPUJÍCÍ OCELOVÉ SLOUPY BUDOU ZATEPLENY KONTAKTNÍ IZOLACÍ Z EPS GP tl. min 50mm

LEGENDA ZNAČEK

- DN NOVĚ VYMĚNĚNÉ VSTUPNÍ DVEŘE PLASTOVÉ, BARVA BILÁ, U=1,2 W/m².K
- ON NOVĚ VYMĚNĚNÉ PLASTOVÉ OKNA S TERMOIZOLAČNÍM ZASKENÍM, max U=1,2 W/m².K, S MIKROVENTILACÍ, BARVA BILÁ

LEGENDA MATERIÁLŮ

- STÁVAJÍCÍ CIHELNÉ OBVODOVÉ ZDIVO
- VNITŘNÍ ZDIVO CIHELNÉ RŮZNÝCH TLOUŠTEK
- DOZDÍVKY OBVODOVÉHO ZDIVA TVÁRNICEMI Z AUTOKLÁVOVÉHO POROBETONU KATEGORIE I TYPU P4-500 O ROZMĚRECH 300x249x499mm, VYZDĚNÝCH NA TENKOVSRSTVOU OMÍTKOU
- ZATEPLENÍ OBJEKTU KONTAKTNÍM ZATEPLOVACÍM SYSTÉM Z PĚNOVÉHO FASÁDNÍHO POLYSTYRENU S GRAFITOVOU PŘÍMĚSÍ tl. 140mm

!!! VEŠKERÉ ROZMĚRY OVĚRIT DLE SKUTEČNOSTI NA STAVBĚ !!!

+0,000 = STÁVAJÍCÍ ÚROVEŇ PODLAHY 1.NP

Vedoucí projektant	Ing. Zděnek Balcar		OBCHODNÍ PROJEKT HRADEC KRÁLOVÉ v.o.s.	
Zodpovědný projektant	p. Popelka			
Vypracoval	Ing. Zděnek Balcar		Zemědělská 880 Hradec Králové 3	tel.: 495 545 024 email: ophk@volny.cz
Kraj :	Královehradecký	O.Ú. : Černý Důl		
Investor :	Městys Černý Důl, Černý Důl čp. 48, 543 44		Zakázka č. :	
Akce :	ÚSPORY ENERGIÍ - ZATEPLENÍ OBJEKTU TĚLOCVIČNY čp.173		Stupeň PD :	DSP+DPS
		čp.173, st.p.č. 236, k.ú. Čistá v Krkonoších, 620688	Datum :	03 / 2013
		DOKUMENTACE PRO STAVEBNÍ ŘÍZENÍ A PROVEDENÍ STAVBY	Měřítka :	1: 100
			Formát :	6 x A4
Název :	PŮDORYS 1.NP - NOVÝ STAV		Číslo výkresu :	A - 03