


ŘEZ B - B´

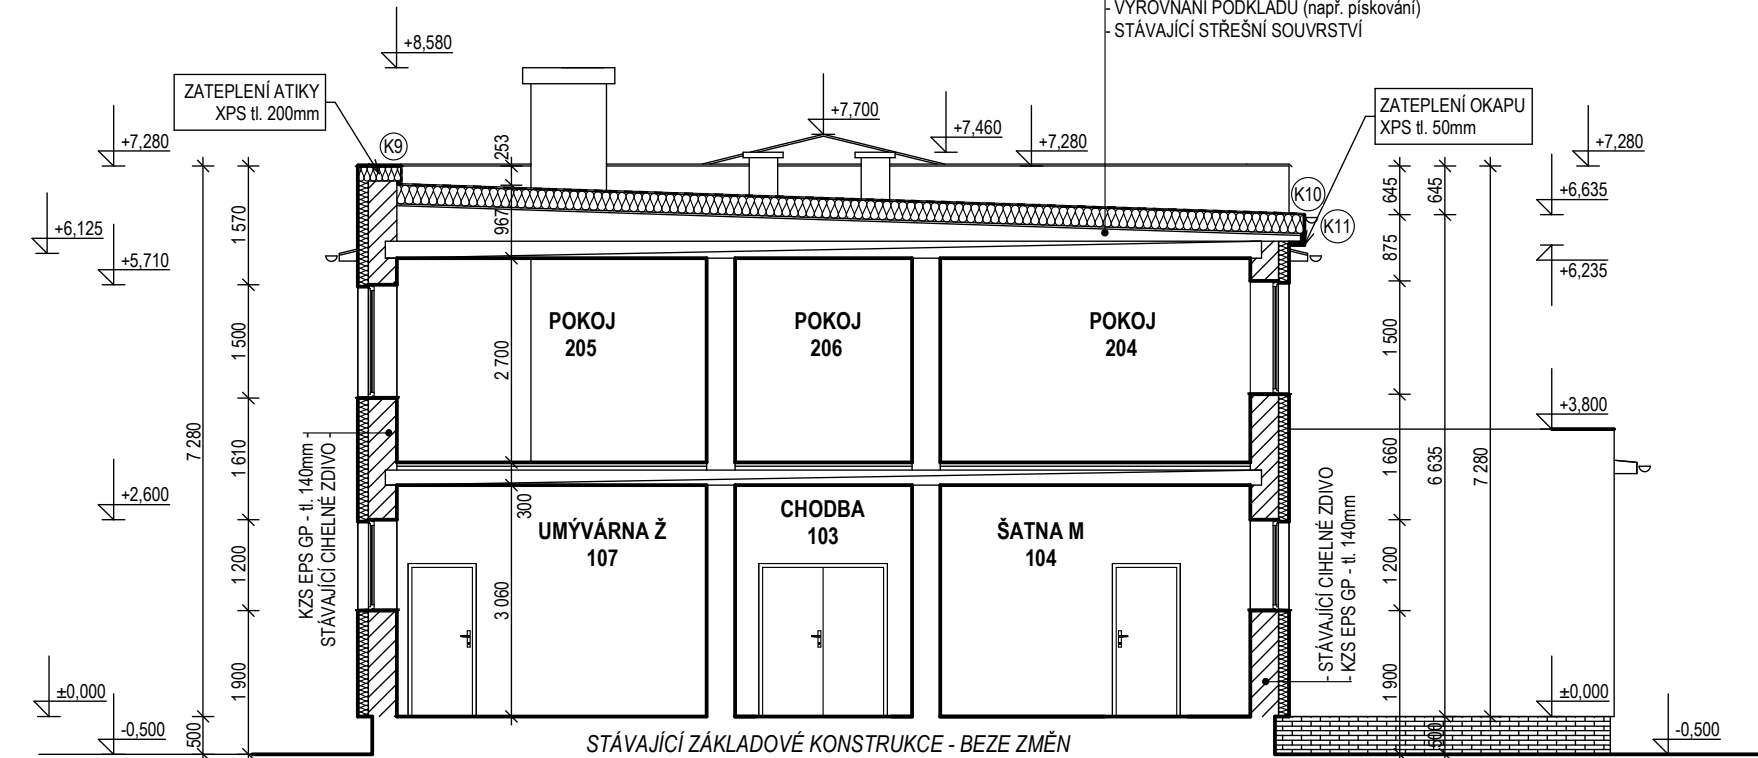

!!! VEŠKERÉ ROZMĚRY OVĚŘIT DLE SKUTEČNOSTI NA STAVBĚ !!!


LEGENDA ZNAČEK

- (DN) NOVÉ VYMĚNĚNÉ VSTUPNÍ DVEŘE PLASTOVÉ, BARVA BÍLÁ, U=1,2 W/m².K
- (ON) NOVÉ VYMĚNĚNÉ PLASTOVÉ OKNA S TERMOIZOLAČNÍM ZASKENÍM, max U=1,2 W/m².K, S MIKROVENTILACÍ, BARVA BÍLÁ

LEGENDA MATERIÁLŮ

- STÁVAJÍCÍ CIHELNÉ OBVODOVÉ ZDIVO
- VNITŘNÍ ZDIVO CIHELNÉ RŮZNÝCH TLOUŠŤEK
- DOZDÍVKY OBVODOVÉHO ZDIVA TVÁRNICEMI Z AUTOKLÁVOVÉHO POROBETONU KATEGORIE I TYPU P4-500 O ROZMĚRECH 300x249x499mm, VYZDĚNÝCH NA TENKOVRSSTVOU OMÍTKOU
- ZATEPLENÍ OBJEKTU KONTAKTNÍM ZATEPLOVACÍM SYSTÉM Z PĚNOVÉHO FASÁDNÍHO POLYSTYRENU S GRAFITOVOU PŘÍMĚSÍ tl. 120mm, resp. 80mm

ŘEZ A - A´

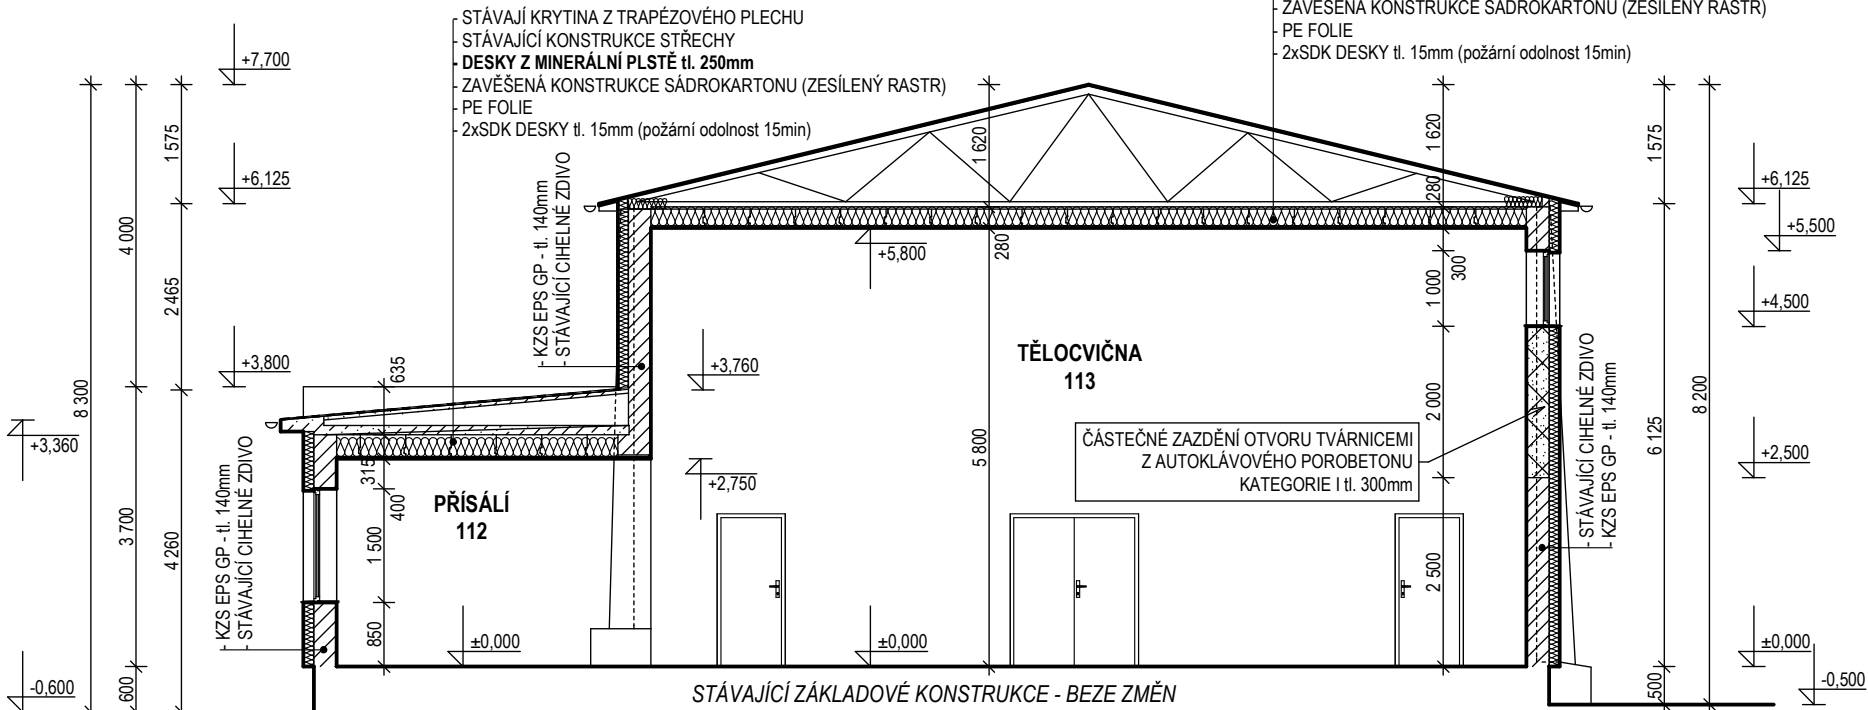

SEZNAM BOURACÍCH PRACÍ

- KOMPLETNÍ BOURÁNÍ STÁVAJÍCÍCH VÝPLNÍ OTVORŮ (ZDOJENÁ OKNA, VSTUPNÍ DVEŘE, SKLOBETONY) VČETNĚ KLEMPÍŘSKÝCH KONSTUKCÍ (PARAPETY, OPLECHOVÁNÍ) A TRAPÉZOVÉHO PLECHU U STŘECHY
- PŘED ZATEPLENÍM PLOCHÝCH STŘECH BUDE PROVEDENO ODSTRANĚNÍ VEŠKERÝCH KLEMPÍŘSKÝCH KONSTRUKCÍ (OPLECHOVÁNÍ), DÁLE BUDE DEMONTOVÁN STÁVAJÍCÍ HROMOSVOD, KTERÝ BUDE OPĚTOVĚN INSTALOVÁN
- PŘED ZATEPLENÍM FASÁDY BUDE PROVEDENA DEMONTÁŽ STÁVAJÍCÍHO ŽEBŘÍKU, KTERÝ BUDE RENOVOVÁN, NASTAVEN O ŠÍŘI ZATELOVACÍHO SYSTÉMU A INSTALOVÁN ZPĚT
- BUDE ODSTRANĚN STÁVAJÍCÍ TRAPÉZOVÝ PODHLED V TĚLOCVIČNĚ A PŘÍSÁLÍ, KTERÝ BUDE NOVĚ NAHRAZEN NOVÝM POŽÁRNÍM SÁDROKARTONEM 2 x tl.15mm SE ZHUŠTĚNÝM RASTREM
- KOMPLETNÍ BOURÁNÍ ZÁVĚTRÍ U VSTUPU AŽ NA ZÁKLAD VČETNĚ ZASTŘEŠENÍ

BLIŽŠÍ POPIS POUŽITÝCH MATERIÁLŮ JE UVEDEN V PŘÍLOZE "DEFINICE STANDARTIZACE MATERIÁLŮ"

POZNÁMKA

- POKUD BUDOU PO ODKRYTÍ KONSTRUKCÍ ZJIŠTĚNY ODLIŠNOSTI OD PŘEDPOKLÁDANÉHO STAVU, VYHRAZUJE SI PROJEKTANT PRÁVO NA ZMĚNU
- VNITŘNÍ DISPOZICE NENÍ PŘEDMĚTEM PROJEKTOVÉ DOKUMENTACE, PROTO JE POUŽITO DISPOZICE, KTERÁ BYLA PŘEDÁNA INVESTOREM A TUDÍŽ JE MOŽNÉ, ŽE SE VNITŘNÍ USPOŘÁDÁNÍ MŮŽE LIŠIT OD SKUTEČNÉHO STAVU
- STÁVAJÍCÍ ORIENTAČNÍ A INFORMAČNÍ SYSTÉM, VYPÍNAČE, SVÍTLIDLA BUDOU PŘED PROVEDENÍM PRACÍ DEMONTOVÁNY, BUDE PROVEDENO JEJICH NASTAVENÍ DLE TLOUŠŤKY NOVÉHO OPLÁŠTĚNÍ A PO PROVEDENÍ ZATEPLENÍ BUDOU NAMONTOVÁNY ZPĚT
- STÁVAJÍCÍ VÝVODY VZT NA FASÁDĚ BUDOU ZACHOVÁNY A BUDE PROVEDENO JEJICH NASTAVENÍ A NOVÉ BUDE PROVEDENO JEJICH UKONČENÍ
- STÁVAJÍCÍ SKLOBETONY BUDOU VYBOURÁNY A NAHRAZENY NOVÝM PLASTOVÝM OKNEM S DOZDÍVKOU + KZS
- STÁVAJÍCÍ SOKL NEBUDE ZATEPLEN, DOJDE K CELKOVÉMU PLOŠNÉMU VYROVNÁNÍ SOKLOVÉ ČÁSTI A NOVÉ BUDE SOKL NATŘEN VODĚODPUDIVOU VYSOCE PAROPROPUSTNOU FASÁDNÍ BARVOU NA BÁZI SILIKONOVÉ EMULZE, KTERÁ JE VHDNÁ PRO SANACI A RENOVACI STARÝCH OBJEKTŮ
- ZEMNÍČÍ DRÁTY BUDOU ROZPOJENY 1,5 m NAD TERÉNEM A BUDE PROVEDENA DEMONTÁŽ JEJICH KOTEVNÍCH PRVKU NA FASÁDĚ (ZEMNÍČÍ BODY BUDOU PŘED ZATEPLENÍ OPĚTOVNĚ NAPOJENY)
- V RÁMCI PROVEDENÍ ZATEPLENÍ BUDE PROVEDENO ODBOURÁNÍ STÁVAJÍCÍCH OMÍTEK V ROZSAHU cca 60% - DLE ROZSAHU KVALITY PODKLADU
- STÁVAJÍCÍ ZEMNÍČÍ DRÁT BUDE VLOŽEN DO NETŘÍŠTIVÉ A NEKOVOVÉ TRUBKY VEDOUcí DO ZKUŠEBNÍ SVORKOVNICE 600 mm NAD TERÉNEM (V SOKLOVÉ ČÁSTI), VE SVORKOVNICI BUDE STÁVAJÍCÍ ZEMNÍČÍ DRÁT NAPOJEN NA NOVÝ FeZn d=8mm S IZOLACÍ. STÁVAJÍCÍ A NOVÝ ZEMNÍČÍ DRÁT BUDOU VLOŽEN DO ZATEPLOVACÍHO SYSTÉMU (POD FASÁDU)
- VEŠKERÉ VYSTUPUJÍCÍ PRVKY Z FASÁDY (U BALKONU, MARKÝZY A VSTUPU) A VYSTUPUJÍCÍ OCELOVÉ SLOUPY BUDOU ZATEPLENY KONTAKTNÍ IZOLACÍ Z EPS GP tl. min 50mm

+0,000 = STÁVAJÍCÍ ÚROVEŇ PODLAHY 1.NP

Vedoucí projektant	Ing. Zděnek Balcar		OBCHODNÍ PROJEKT HRADEC KRÁLOVÉ v.o.s. Zemědělská 880 tel.: 495 545 024 Hradec Králové 3 email: ophk@volny.cz	
Zodpovědný projektant	p. Popelka			
Vypracoval	Ing. Zděnek Balcar			
Kraj :	Královehradecký	O.Ú. : Černý Důl		
Investor :	Městys Černý Důl, Černý Důl čp. 48, 543 44			Zakázka č. :
Akce :	ÚSPORY ENERGIÍ - ZATEPLENÍ OBJEKTU TĚLOCVIČNY čp.173			Stupeň PD :
	čp.173, st.p.č. 236, k.ú. Čistá v Krkonoších, 620688			Datum :
	DOKUMENTACE PRO STAVEBNÍ ŘÍZENÍ A PROVEDENÍ STAVBY			Měřítko :
Název :	ŘEZ A - A´, B - B´			Formát :
				Číslo výkresu :
				A - 06