ŘEZ A–A'

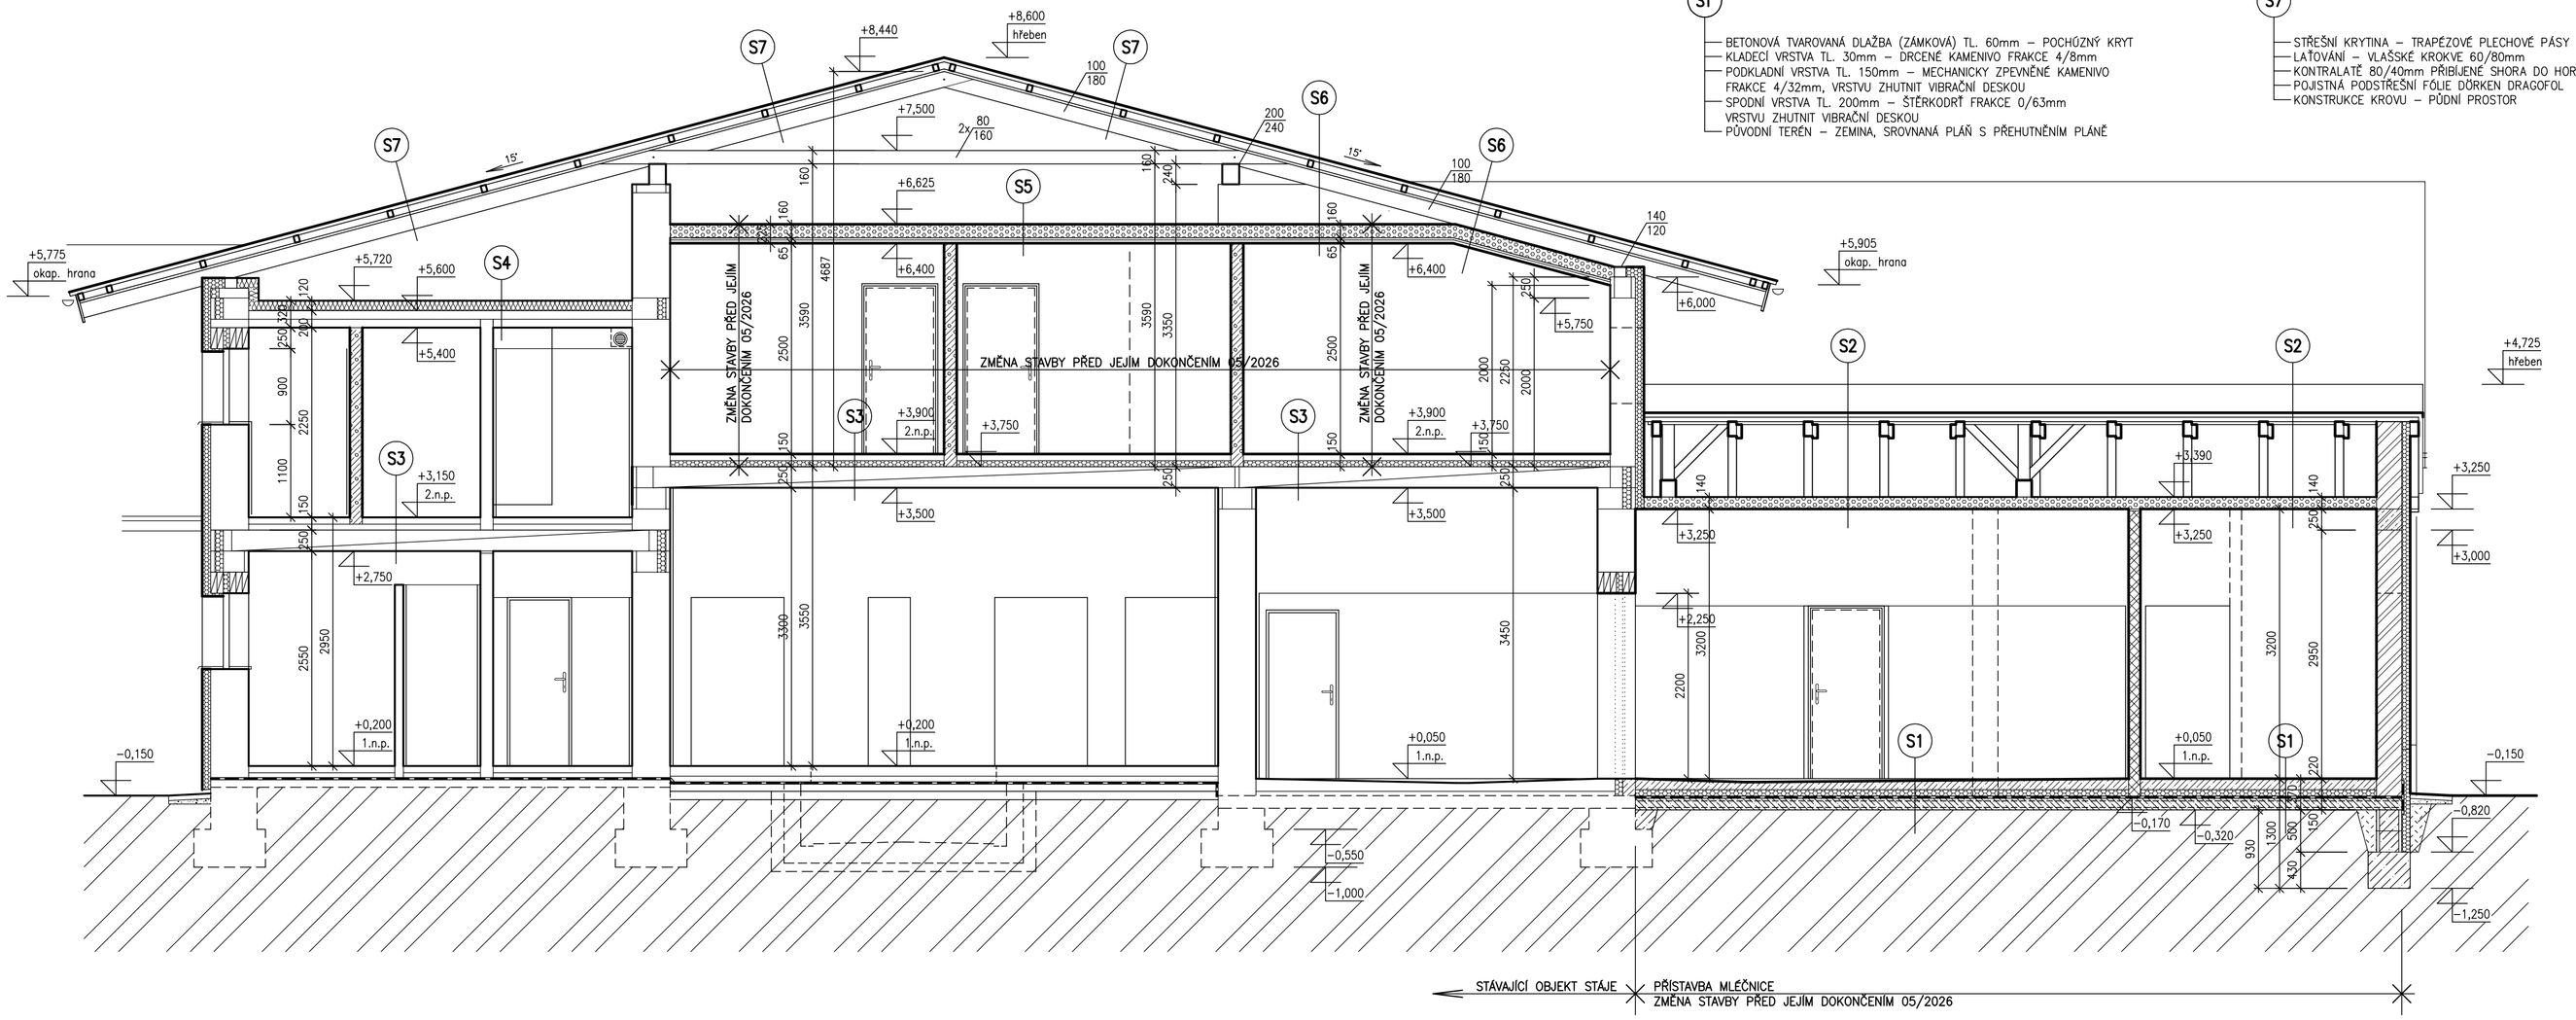

ST
- BETONOVÁ TVAROVANÁ DLAŽBA (ZÁMKOVÁ) TL. 60mm – POCHŮZNÝ KRYT
- KLADECÍ VRSTVA TL. 30mm – DRCENÉ KAMENIVO FRAKCE 4/8mm
- PODKLADNÍ VRSTVA TL. 150mm – MECHANICKY ZPEVNĚNÉ KAMENIVO FRAKCE 4/32mm, VRSTVU ZHUTNIT VIBRAČNÍ DESKOU
- SPODNÍ VRSTVA TL. 200mm – ŠTĚRKODRŤ FRAKCE 0/63mm VRSTVU ZHUTNIT VIBRAČNÍ DESKOU
- PŮVODNÍ TERÉN – ZEMINA, SROVNANÁ PLÁŇ S PŘEHUTNĚNÍM PLÁNĚ

S7
- STŘEŠNÍ KRYTINA – TRAPÉZOVÉ PLECHOVÉ PÁSY LINDAB LTP 45
- LAŤOVÁNÍ – VLAŠSKÉ KROKVE 60/80mm
- KONTRALATĚ 80/40mm PŘIBIJENÉ SHORA DO HORNÍCH HRAN KROKVÍ
- POJISTNÁ PODSTŘEŠNÍ FÓLIE DÖRKEN DRAGOFOL
- KONSTRUKCE KROVU – PŮDNÍ PROSTOR

S1
- SKLADBA PODLAHY DLE DETAILU V TLOUŠŤCE 200mm
- VODOROVNÁ HYDROIZOLACE VE SLOŽENÍ :
  1x CELOPLOŠNĚ NATAVENÝ ASFALTOVANÝ PÁS BITUELAST S PŘESAHY PÁSŮ MINIMÁLNĚ 100mm A S POLOŽENÍM PÁSŮ NA KŘÍŽ PŘEDCHOZÍ VRSTVY
  1x CELOPLOŠNĚ NATAVENÝ ASFALTOVANÝ PÁS RADONELAST S PŘESAHY PÁSŮ MINIMÁLNĚ 100mm
  1x PENETRAČNÍ NÁTĚR PODKLADU LAKEM ALP PENETRAL
- PODKLADNÍ BETONOVÁ MAZANINA Z MONOLIT. BETONU C 20/25–XC2 S VYZTUŽENÍM SVAŘOVANOU SÍTÍ S 6/150 x 6/150mm PŘI OBOU LÍCÍCH, PRŮMĚRNÁ TLOUŠŤKA MAZANINY 150mm POVRCH STÁHNOUT LATÍ A PŘEHLADIT DŘEVEM
  PŘÍPADNÝ VYROVNÁVACÍ ZEMINOVÝ NÁSYP Z DOBŘE HUTNITELNÉHO ZEMINOVÉHO MATERIÁLU SYPANINU ROVNOMĚRNĚ UKLÁDAT SE SOUČASNÝM ZHUTŇOVÁNÍM SYPANINY PO VRSTVÁCH TLUSTÝCH MAXIMÁLNĚ 20cm
- PŮVODNÍ ROSTLÝ TERÉN – ZEMINA, STRŽENÁ PLÁŇ S PŘEHUTNĚNÍM

S2
- STŘEŠNÍ KRYTINA – TRAPÉZOVÉ PLECHOVÉ PÁSY LINDAB LTP 45
- LAŤOVÁNÍ – DŘEVĚNĚ IMPREGNOVANÉ LATĚ 60/40mm
- KONTRALATĚ 60/40mm PŘIBIJENÉ SHORA DO HORNÍCH HRAN KROKVÍ
- POJISTNÁ PODSTŘEŠNÍ FÓLIE DÖRKEN DRAGOFOL
- KONSTRUKCE KROVU – PŮDNÍ PROSTOR
- SENDVIČOVÝ PANEL TVOŘÍCÍ PODHLED S TEPELNOU IZOLACÍ PUR PĚNOU TL. 140mm PUR PANEL ALFA 2, POVRCH Z LAKOVANÉHO PLECHU, PANELY SPOJOVANÉ SYSTÉMOVÝMI PROLISY

S3
- SKLADBA PODLAHY DLE DETAILU V TLOUŠŤCE 150mm
- STROPNÍ TABULE – PREFA ŽB PŘEDPJATÉ DUTINOVÉ DESKY SPIROLL TL. 250mm
- VYSPRAVENÍ SPODNÍHO LÍCE ŽB DESEK CEMENTOVOU MALTOU NEBO TENKOVRSTVOU STĚRKOVOU HMOTOU NA BÁZI CEMENTU
- ADHEZNÍ MŮSTEK
- DVOUVRSTVÁ VÁPENOCEMENTOVÁ OMÍTKA ŠTUKOVÁ, HLAZENÁ PLSTÍ
- DVOJNÁSOBNÝ VÁPENNÝ PAČOK S 1x BÍLENÍM VÁPNEM
- PENETRACE PODKLADU ZŘEDĚNÝM MALÍŘSKÝM PŘÍPRAVKEM
- DVOJNÁSOBNÁ OTĚRUVZDORNÁ MALBA

S4
- TEPELNÁ IZOLACE VOLNĚ POLOŽENÁ NA HORNÍ LÍC NOSNÉ STROPNÍ TABULE –
  – TI DESKY VLÁKNOMINERÁLNÍ TL. 120mm, POUŽÍT DESKY ROCKWOOL ROCKMIN 2x 60mm
- PAROTĚSNÁ ZÁBRANA, např. FÓLIE DÖRKEN DELTA–REFLEX S PŘELEPENÍM SPOJŮ PÁSKOU DÖRKEN DELTA UNI–BAND
- STROPNÍ TABULE – HURDISKOVÝ STROP S OCEL. VÁLCOV. NOSNÍKY I 200 S OVN 1,300m KERAMICKÉ DESKY HURDIS 2 NA KERAMICKÉ PATKY HURDIS NA SPODNÍCH PŘÍRUBÁCH OCEL. STROPNÍCH NOSNÍKŮ
- CEMENTOVÝ PROSTŘÍK PODKLADU NEBO SPOJOVACÍ MŮSTEK
- VNITŘNÍ DVOUVRSTVÁ VÁPENOCEMENTOVÁ OMÍTKA S LÍCNÍ VRSTVOU ŠTUKOVOU, HLAZENOU PLSTÍ
- DVOJNÁSOBNÝ VÁPENNÝ PAČOK S 1x BÍLENÍM VÁPNEM
- PENETRACE PODKLADU ZŘEDĚNÝM MALÍŘSKÝM PŘÍPRAVKEM
- DVOJNÁSOBNÁ OTĚRUVZDORNÁ MALBA

S5
- TEPELNÁ IZOLACE – DESKY Z PIR PĚNY TL. 160mm
- PAROTĚSNÁ ZÁBRANA FÓLIÍ DÖRKEN DELTA–REFLEX S PŘELEPENÍM PŘESAHŮ PÁSKOU DÖRKEN DELTA POLY–BAND
- ZAVĚŠENÝ DVOJITÝ KOVOVÝ ROŠT Z PLECHOVÝCH POZINKOVANÝCH PROFILŮ
- OBKLAD PODHLEDU HLADKÝMI, PLNÝMI, SÁDROKARTONOVÝMI DESKAMI S PROVEDENÍM CELÉ KONSTRUKCE PODHLEDU PODLE TYPOVÉHO PODKLADU VÝROBCE POUŽITÉHO MATERIÁLU
  POŽÁRNÍ ODOLNOST CELÉ SKLADBY SDK PODHLEDU BUDE EI 30 DP3
- PENETRACE PODKLADU
- DVOJNÁSOBNÁ MALBA V ODSTÍNU PODLE URČENÍ INVESTORA

S6
- STŘEŠNÍ KRYTINA – TRAPÉZOVÉ PLECHOVÉ PÁSY LINDAB LTP 45
- LAŤOVÁNÍ – VLAŠSKÉ KROKVE 60/80mm
- KONTRALATĚ 80/40mm PŘIBIJENÉ SHORA DO HORNÍCH HRAN KROKVÍ
- POJISTNÁ PODSTŘEŠNÍ FÓLIE DÖRKEN DRAGOFOL
- TEPELNÁ IZOLACE – DESKY Z PIR PĚNY TL. 160mm DO ROŠTU Z LATÍ
- KONSTRUKCE KROVU – PŮDNÍ PROSTOR
- PAROTĚSNÁ ZÁBRANA FÓLIÍ DÖRKEN DELTA–REFLEX S PŘELEPENÍM PŘESAHŮ PÁSKOU DÖRKEN DELTA POLY–BAND
- ZAVĚŠENÝ DVOJITÝ KOVOVÝ ROŠT Z PLECHOVÝCH POZINKOVANÝCH PROFILŮ
- OBKLAD PODHLEDU HLADKÝMI, PLNÝMI, SÁDROKARTONOVÝMI DESKAMI S PROVEDENÍM CELÉ KONSTRUKCE PODHLEDU PODLE TYPOVÉHO PODKLADU VÝROBCE POUŽITÉHO MATERIÁLU
  POŽÁRNÍ ODOLNOST CELÉ SKLADBY SDK PODHLEDU BUDE EI 30 DP3
- PENETRACE PODKLADU
- DVOJNÁSOBNÁ MALBA V ODSTÍNU PODLE URČENÍ INVESTORA

ŘEZ B–B'

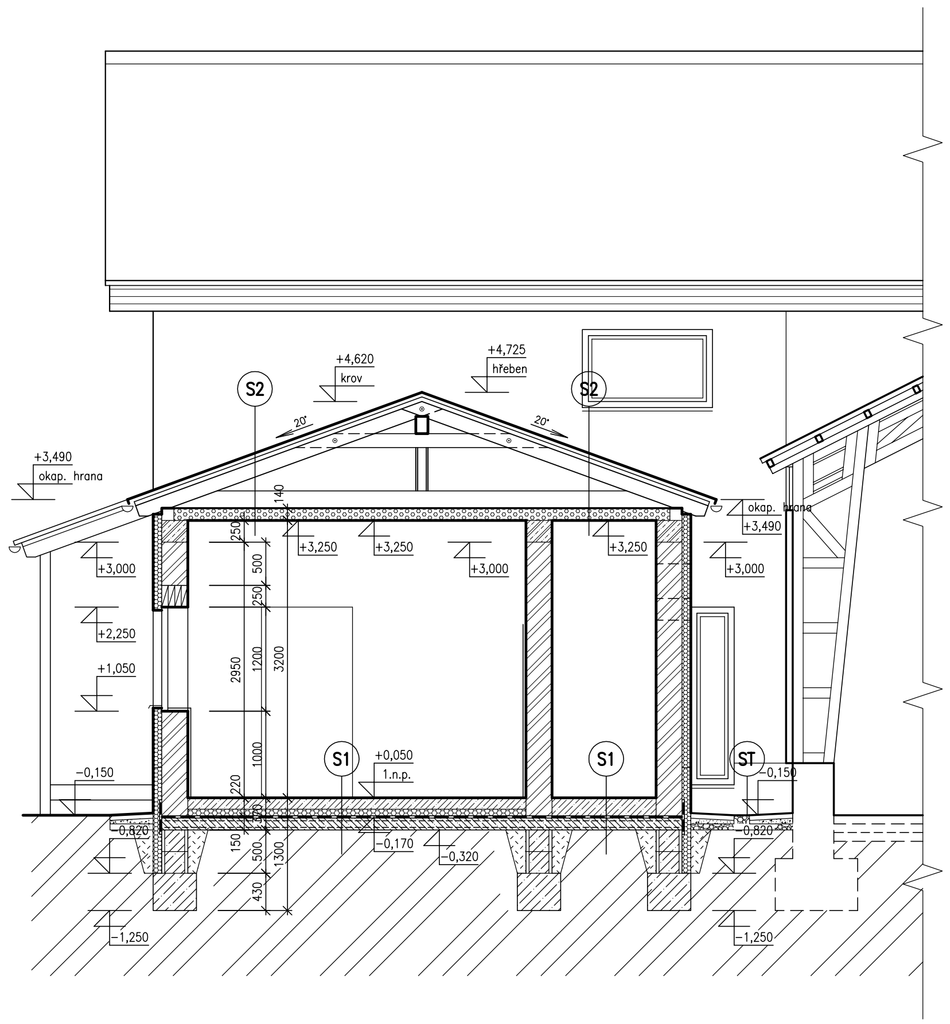

LEGENDA HMOT

- STÁVAJÍCÍ STAVEBNÍ KONSTRUKCE VŠEHO DRUHU PŘEVÁŽNĚ ZDĚNÉ STĚNY
- BOURÁNÍ STÁVAJÍCÍCH STAVEBNÍCH PRVKŮ VYBOURÁVÁNÍ STÁVAJÍCÍCH STĚN
- ZAZDÍVKY RUŠENÝCH OTVORŮ, VÝTLUKŮ PO BOURÁNÍ A DOZDÍVKY ŠPALET NOVĚ ZŘIZOVANÝCH OTVORŮ Z CIHEL PLNÝCH PÁLENÝCH CP, P10, NA ZDÍCÍ MALTU M5 S DŮKLADNÝM PROVÁZÁNÍM DO VYSEKANÝCH KAPES
- OBVODOVÉ NOSNÉ STĚNY TL. 300mm VYZDÍVANÉ Z CIHELNÝCH DĚROVANÝCH BLOKŮ POROTHERM 30 Profi, P10, 247/300/249mm, NA TENKOVRSTVOU ZDÍCÍ MALTU POROTHERM Profi
- NOVÉ PŘÍČKOVÉ STĚNY TL. 140mm VYZDÍVANÉ Z CIHELNÝCH DĚROVANÝCH PŘÍČKOVEK POROTHERM 14 Profi, P8, 497/140/249mm, NA TENKOVRSTVOU ZDÍCÍ MALTU POROTHERM Profi
- PŘÍČKOVÉ STĚNY TL. 150mm VYZDÍVANÉ Z PÓROBETONOVÝCH PŘÍČKOVEK YTONG KLASIK 150, P2, 499/150/249 NA TENKOVRSTVOU ZDÍCÍ MALTU YTONG FIX N103
- VENKOVNÍ KONTAKTNÍ ZATEPLOVACÍ SYSTÉM S TEPELNĚ IZOLAČNÍMI DESKAMI ZE STABILIZOVANÉHO POLYSTYRENU TL. 100mm EPS F 70, POVRCHOVÁ ÚPRAVA TENKOVRSTVÝMI OMÍTKAMI.
- TEPELNÁ IZOLACE DESKAMI A ROHOŽEMI Z MINERÁLNÍCH VLÁKEN
- TEPELNÁ IZOLACE DESKAMI Z POLYSTYRENU (EPS/XPS)
- TEPELNÁ IZOLACE DESKAMI Z PIR PĚNY
- STAVEBNÍ PRVKY A KONSTRUKCE Z PROSTÉHO MONOLITICKÉHO BETONU C16/20
- STAVEBNÍ PRVKY A KONSTRUKCE Z MONOLITICKÉHO ŽELEZOBETONU BETON C20/25–XC1 S VÁZANOU VÝZTUŽÍ Z OCELI B500
- PODKLADNÍ BETONOVÁ MAZANINA TL. 150mm Z MONOLIT. BETONU C20/25–XC2 S VYZTUŽENÍM SVAŘOVANOU SÍTÍ S 6/150 x 6/150 PŘI OBOU LÍCÍCH DESKY
- BETONOVÉ MAZANINY PODLAH Z MONOLITICKÉHO BETONU C16/20 A C20/25 S VYZTUŽENÍM POMOCNOU SVAŘOVANOU SÍTÍ S 4/150 x 4/150mm V JEDNÉ VRSTVĚ
- VYROVNÁVACÍ NÁSYPY A ZPĚTNÉ OBSYPY ZÁKLADOVÝCH KONSTRUKCÍ – POUŽÍT SPOLEHLIVĚ HUTNITELNÝ ZEMINOVÝ MATERIÁL S ROVNOMĚRNÝM UKLÁDÁNÍM A PRŮBĚŽNÝM HUTNĚNÍM PO VRSTVÁCH TLUSTÝCH MAXIMÁLNĚ 200mm
- STÁVAJÍCÍ TERÉN – ZEMINA
- HYDROIZOLAČNÍ SOUVRSTVÍ VYTVOŘENÉ Z NATAVOVANÝCH ASFALTOVANÝCH MODIFIKOVANÝCH PÁSŮ KLADENÝCH NA KŘÍŽ S PŘESAHY PÁSŮ 100mm. PODKLAD OPATŘENÝ ASFALTOVÝM LAKEM PENETRAČNÍM ALP PENETRAL
- PREFABRIKOVANÉ STAVEBNÍ DÍLCE (STROPNÍ PANELY, KERAMOBETONOVÉ PŘEKLADY)

ZMĚNA STAVBY PŘED JEJÍM DOKONČENÍM 05/2026

VÝŠKOVÝ FIX = ±0,000 – ÚROVEŇ STÁVAJÍCÍ ČISTÉ PODLAHY V PROSTORU MANIPULAČNÍ PLOCHY

H projekty	zodpovědný projektant: Martin HEBR	vypracoval: Martin HEBR	stupeň: dsp, zspd
	investor: pan Jiří Pecina, České Lhotice – Vedralka 53		datum: 05/2026
	místo stavby: k.ú. České Lhotice, parcely č. 354/24, st. 144		měřítko: 1 : 50
			formát: 8x A4
			část: STAVEBNÍ
akce:	PŘÍSTAVBA STÁJE		číslo výkresu:
výkres:	SVISLÉ ŘEZY A–A', B–B' – ZMĚNA STAVBY		A05