
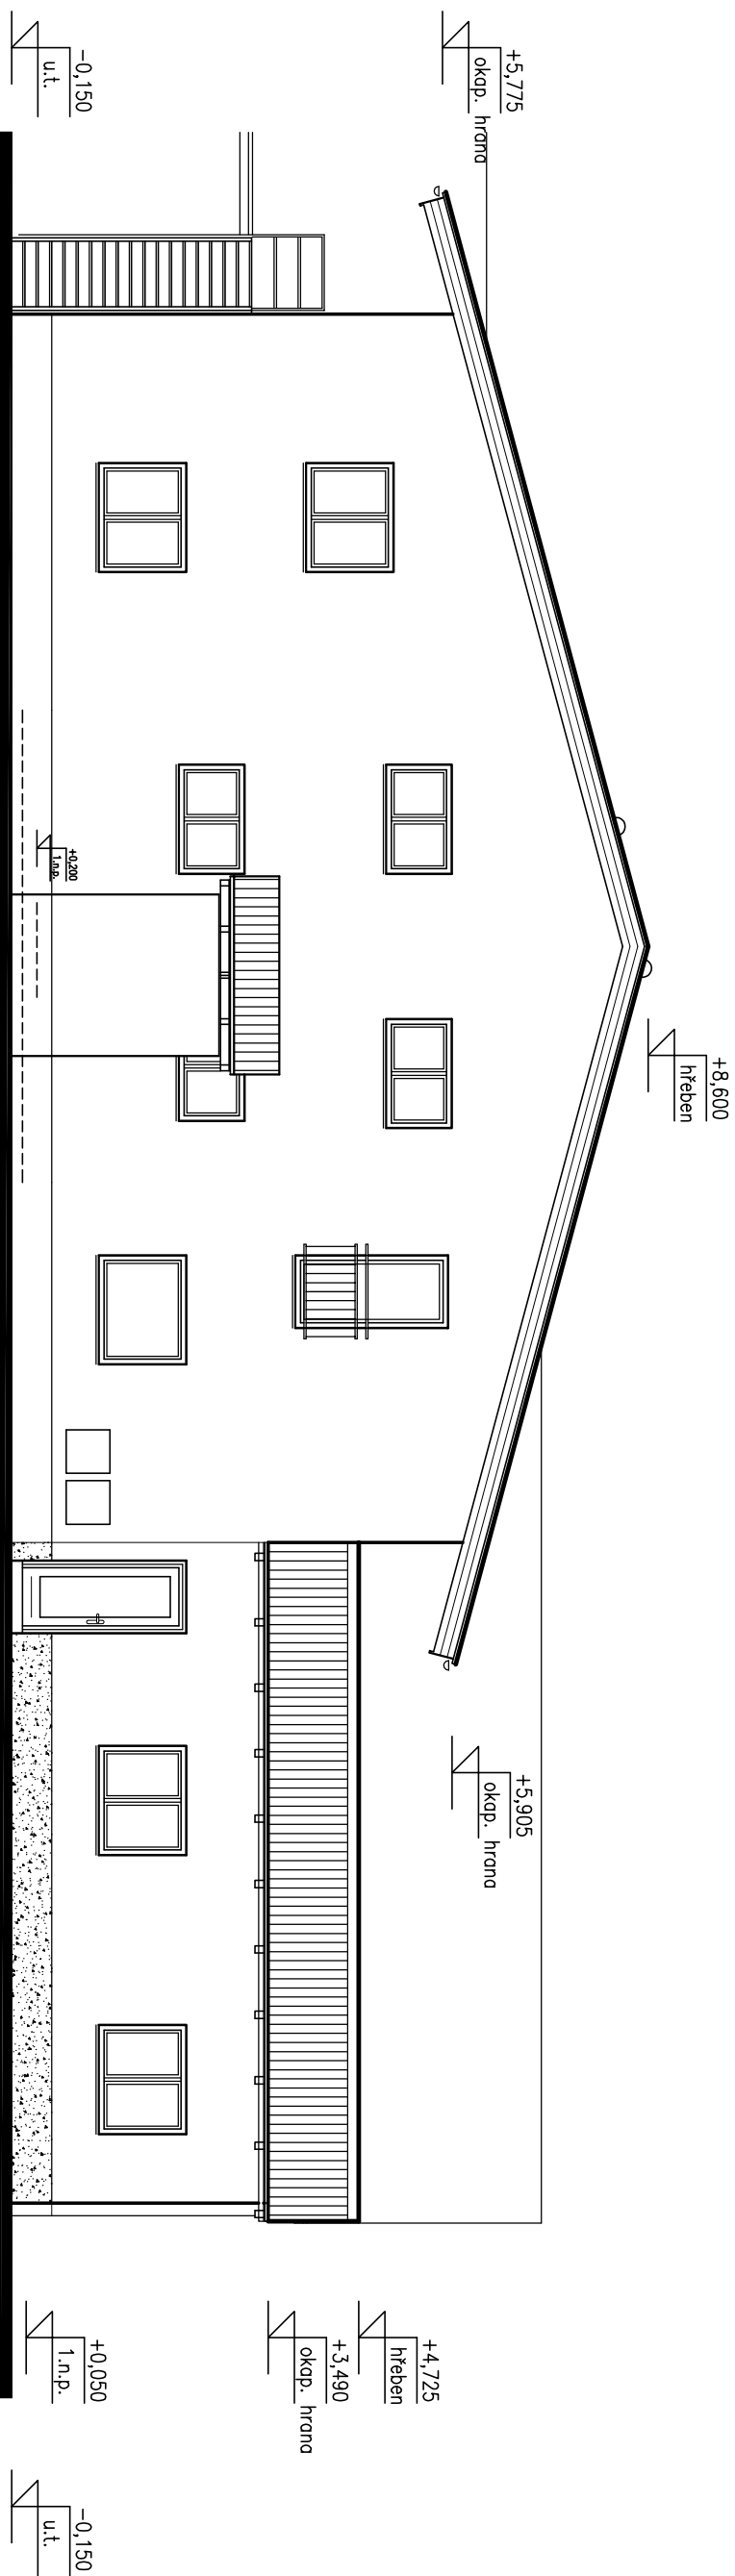
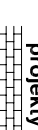


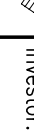

PŘÍSTAVBA MLÉČNICE – ZSPD 01/2023
 ZMĚNA STAVBY PŘED JEJÍM DOKONČENÍM 05/2026

ZMĚNA STAVBY PŘED JEJÍM DOKONČENÍM 05/2026

**VÝŠKOVÝ FIX = $\pm 0,000$ – ÚROVEŇ STÁVAJÍCÍ ČISTÉ PODLAHY
V PROSTORU MANIPULAČNÍ PLOCHY**

	zodpovědný projektant:				vypracoval:		stupeň: dsp, zspd
	Martin HEBR				Martin HEBR		datum: 05/2026
	investor:			pan Jiří Pecina, České Lhotice – Vedralka 53			měřítko: 1 : 100
	místo stavby:			k.ú. České Lhotice, parcely č. 354/24, st. 144			formát: 2x A4
akce:	PŘÍSTAVBA STÁJE						číslo výkresu:
výkres:	POHLED SEVEROZÁPADNÍ – ZMĚNA STAVBY						A07