
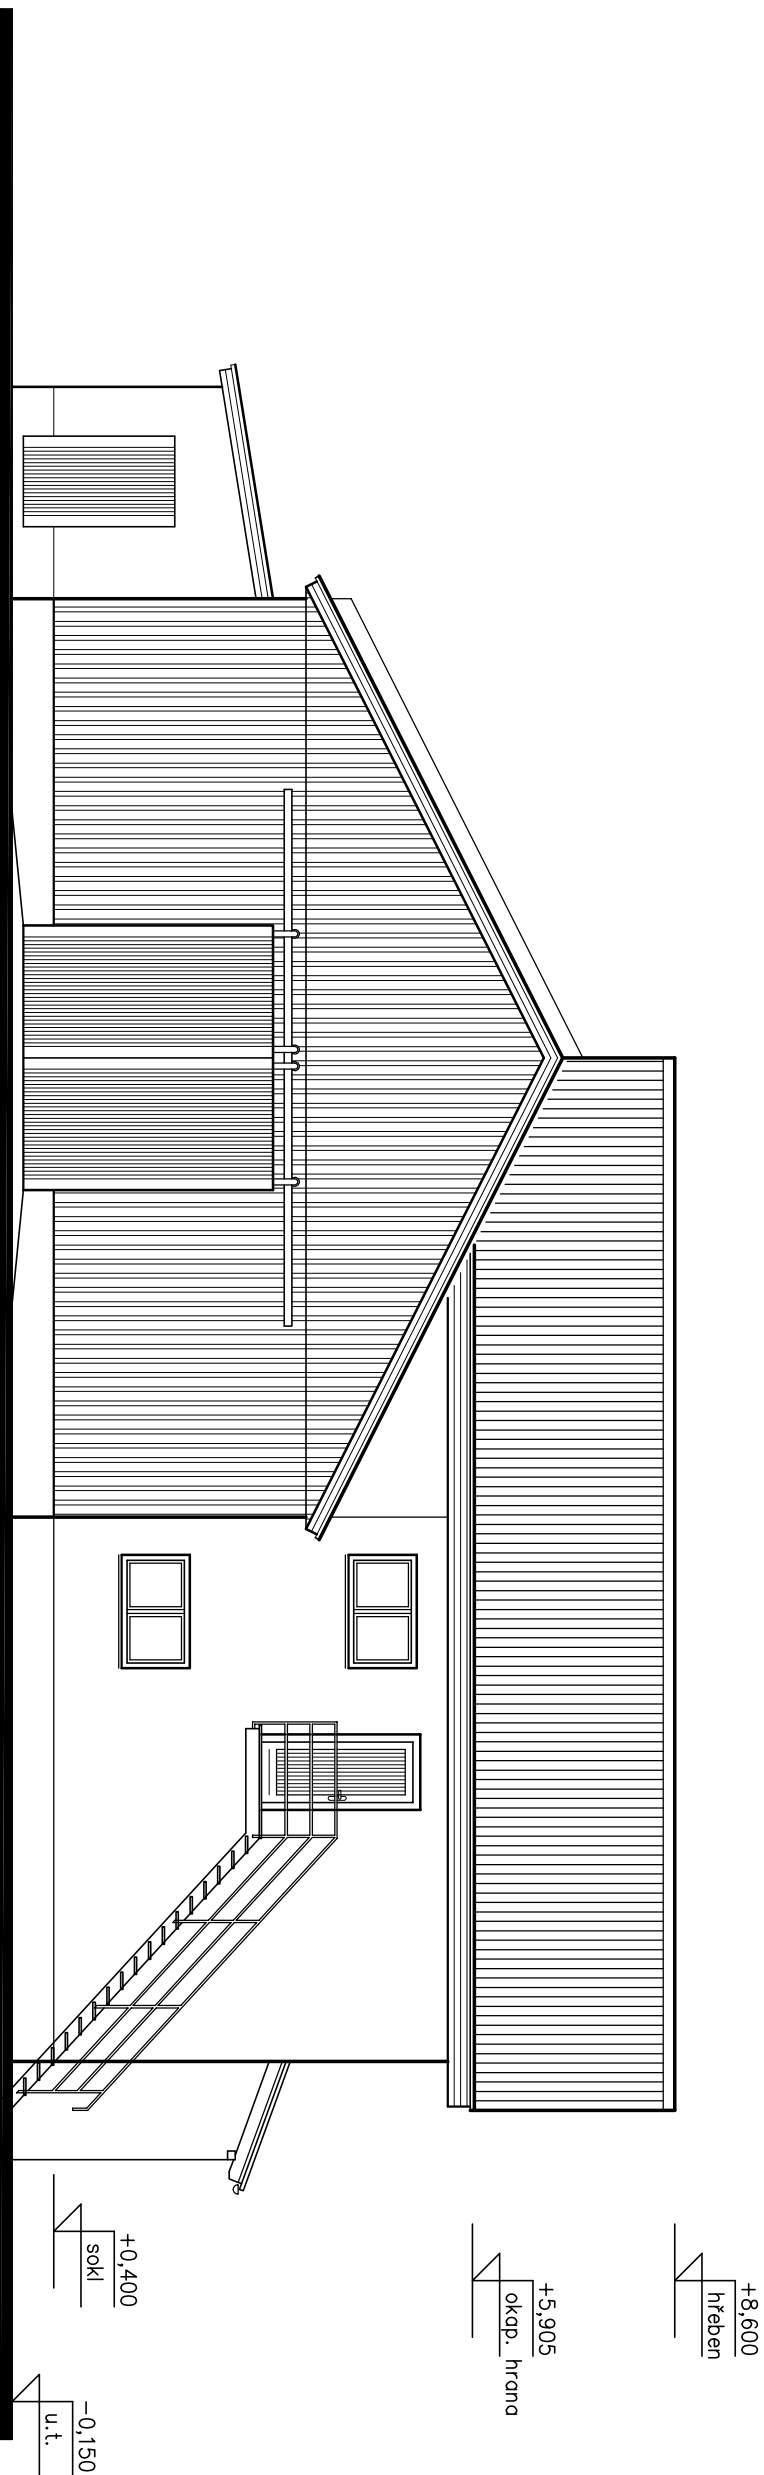
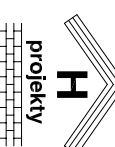


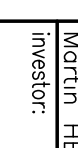

ZMĚNA STAVBY PŘED JEJÍM DOKONČENÍM 05/2026

**VÝŠKOVÝ FIX = $\pm 0,000$ – ÚROVEŇ STÁVAJÍCÍ ČISTÉ PODLAHY
V PROSTORU MANIPULAČNÍ PLOCHY**

	zodpovědný projektant:					
	Martin HEBR		vypř.:		Martin HEBR	
	investor:			pan Jiří Pecina, České Lhotice – Vedralka 53		
	místo stavby:			k.ú. České Lhotice, parcely č. 354/24, st. 144		
	dlže:			číslo výřesu:		
PŘÍSTAVBA STÁJE						A09
výřes:						
POHLED SEVEROVÝCHODNÍ – ZMĚNA STAVBY						