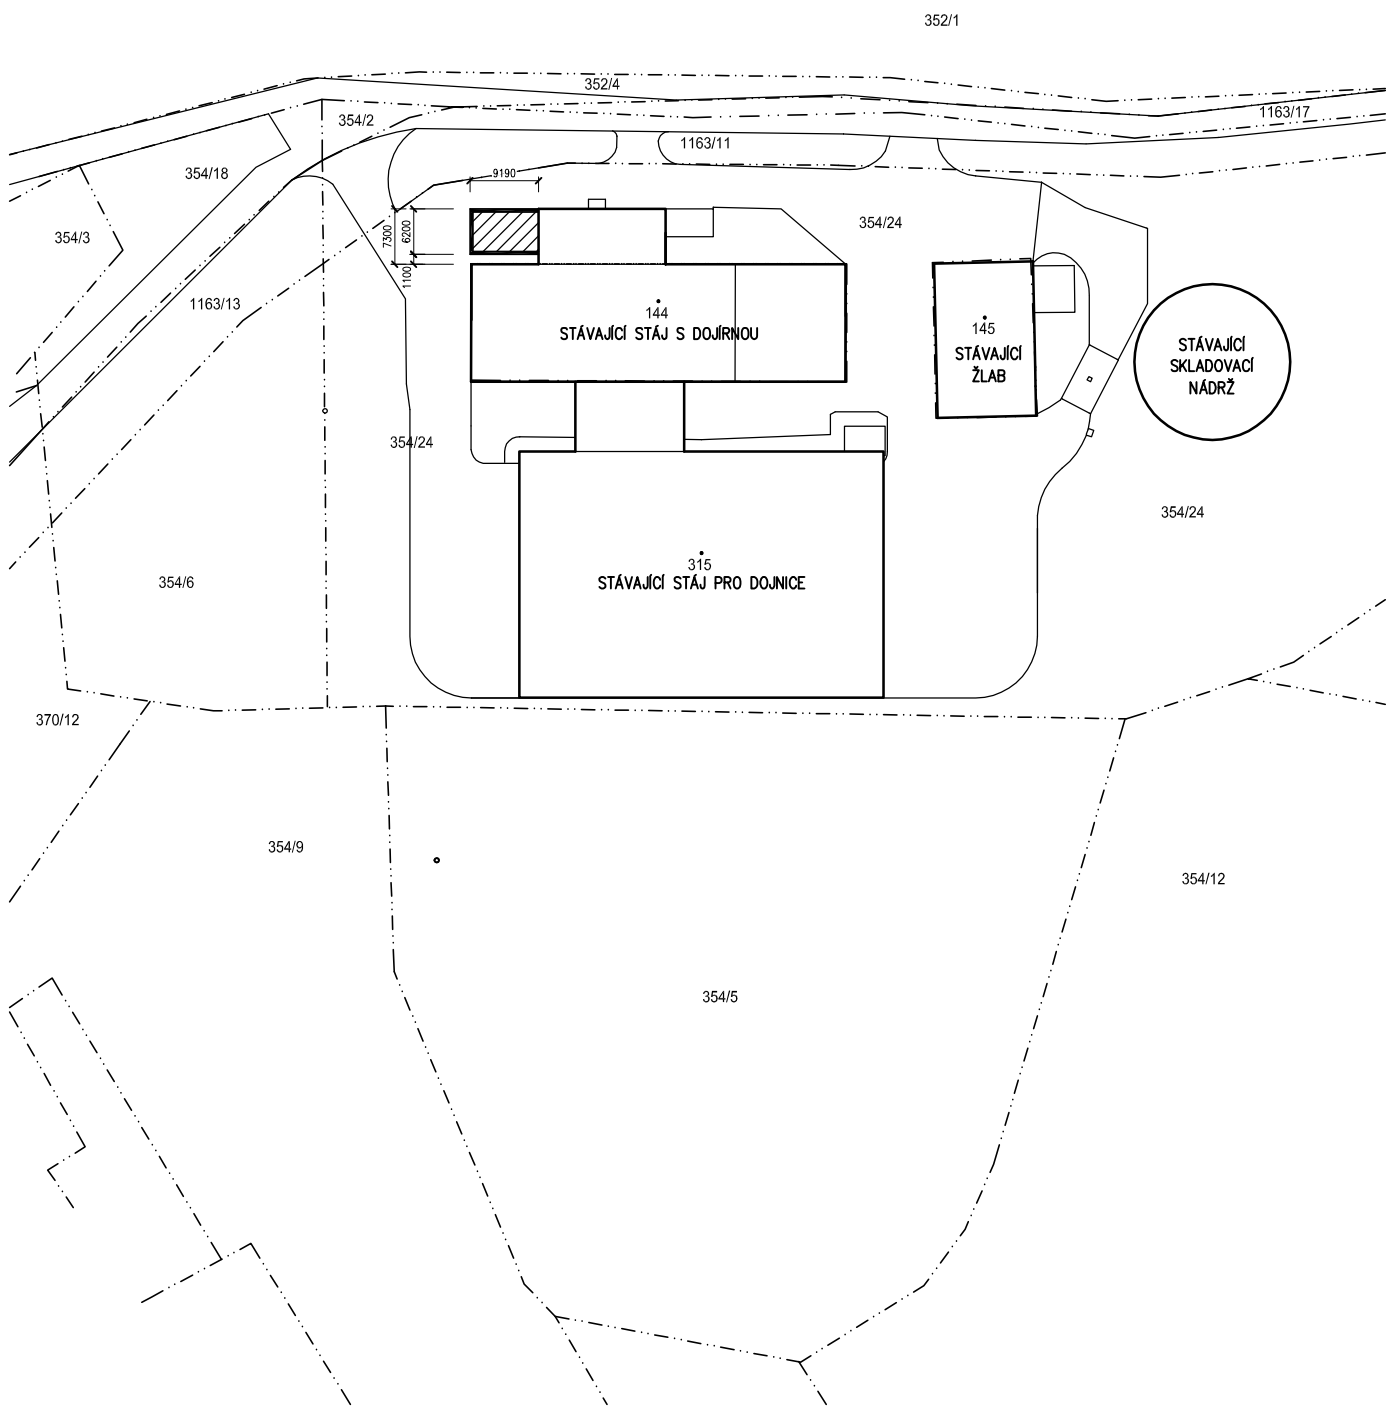


# LEGENDA

| | |
|---|---|
| | NAVRŽENÁ PŘÍSTAVBA MLÉČNICE |
| | PARCELNÍ ČÍSLO |
| | HRANICE PARCELY |
| 1234/56 | PARCELNÍ ČÍSLO |

## ZMĚNA STAVBY PŘED JEJÍM DOKONČENÍM 05/2026

| | | | |
|---|---|---|---|
| H projekty | zodpovědný projektant: Martin HEBR | vypracoval: Martin HEBR | stupeň: dsp, zspd |
| | investor: pan Jiří Pecina, České Lhotice – Vedralka 53 | | datum: 05/2026 |
| | | | měřítko: 1 : 1000 |
| | | | formát: 2x A4 |
| | místo stavby: k.ú. České Lhotice, parcely č. 354/24, st. 144 | | část: C |
| akce: | PŘÍSTAVBA STÁJE | | číslo výkresu: C.2 |
| výkres: | KATASTRÁLNÍ SITUACE | | |