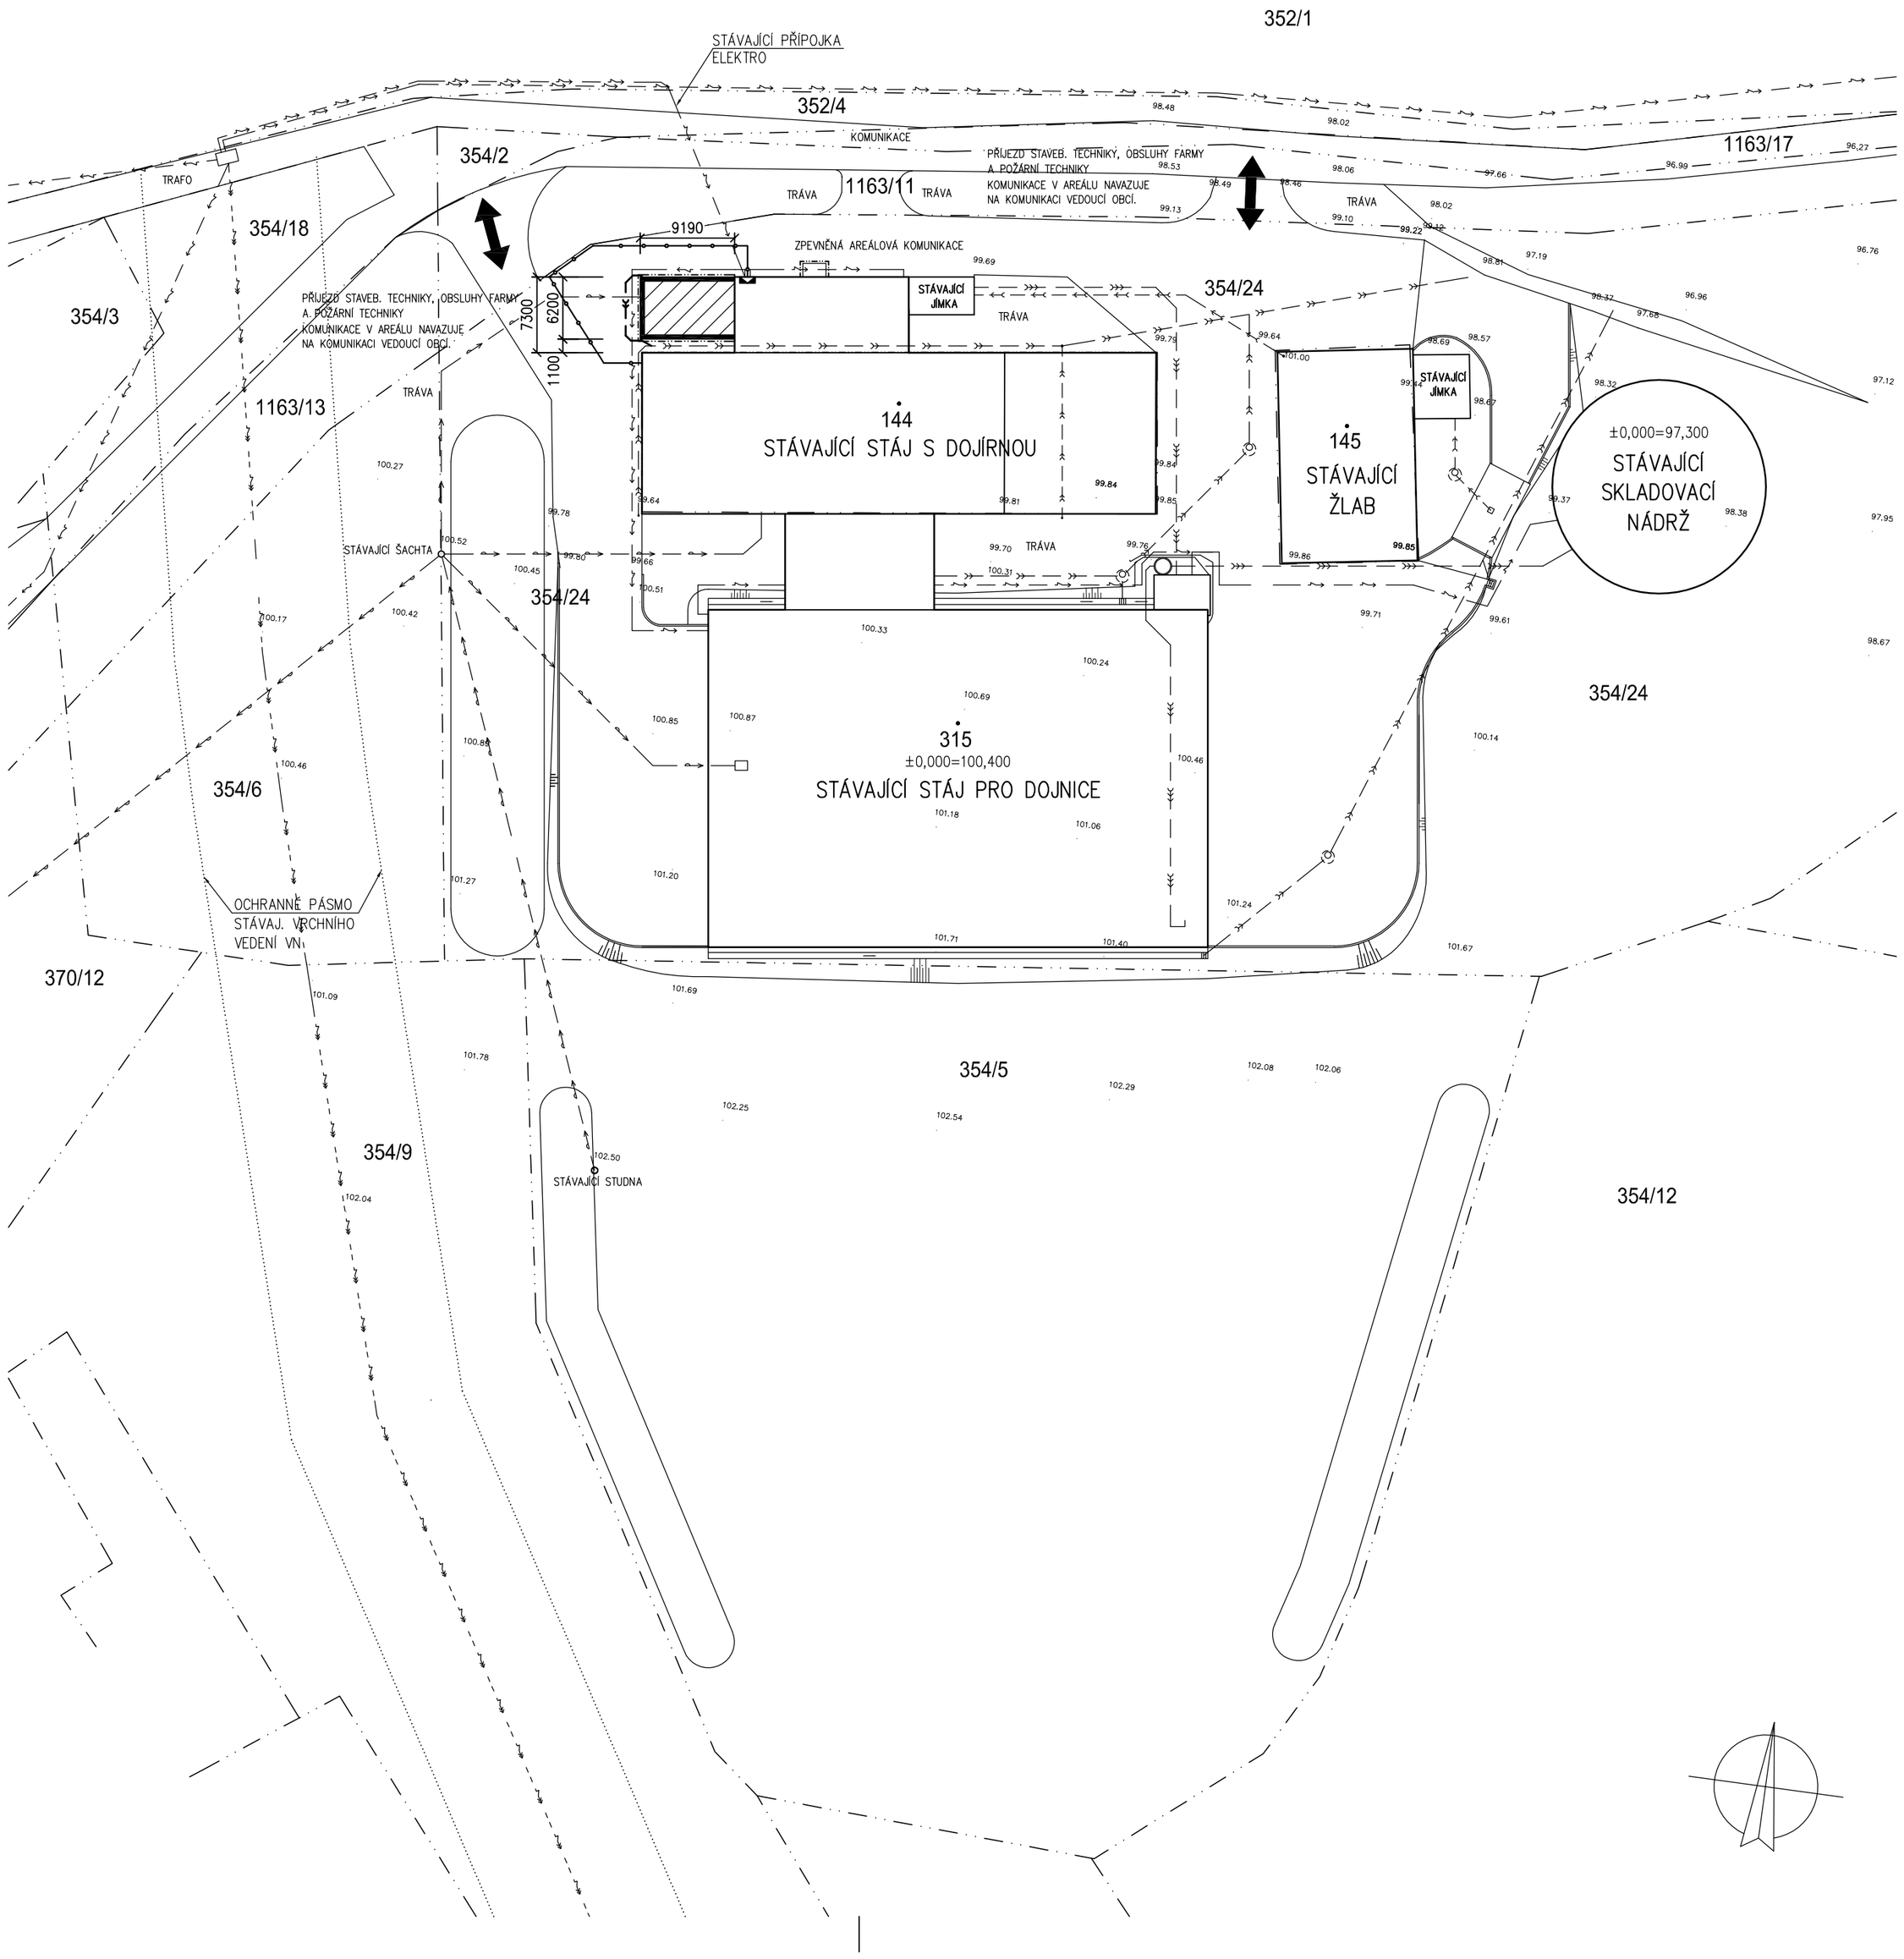

LEGENDA NAVRŽENÉHO STAVU

NAVRŽENÁ PŘÍSTAVBA MLÉČNICE

NOVÉ PŘIPOJOVACÍ POTRUBÍ DEŠŤOVÉ KANALIZACE POTRUBÍ PVC KG DN125

OBVOD A OPLOCENÍ STAVENIŠTĚ

LEGENDA STÁVAJÍCÍHO STAVU

STÁVAJÍCÍ PŘÍPOJKA VODY

STÁVAJÍCÍ VENKOVNÍ ROZVODY NN

STÁVAJÍCÍ VRCHNÍ LINKA VN

STÁVAJÍCÍ SPLAŠKOVÁ KANALIZACE

STÁVAJÍCÍ TLAKOVÁ KANALIZACE

STÁVAJÍCÍ DEŠŤOVÁ KANALIZACE

HRANICE PARCELY

1234/56 PARCELNÍ ČÍSLO

HRANICE OCHRANNÉHO PÁSMA

PŘED ZAHÁJENÍM JAKÝCHKOLIV ZEMNÍCH PRACÍ V SOUVISLOSTI S PROVÁDĚNÍM NAVRŽENÉ STAVBY JE NUTNÉ PŘIZVAT VŠECHNY SPRÁVCE PODZEMNÍCH SÍTÍ A VEDENÍ TECHNICKÉHO VYBAVENÍ NA TUTO STAVBU K PŘESNÉMU VYHLEDÁNÍ A VYTYČENÍ JEJICH ZAŘÍZENÍ PŘÍMO V TERÉNU. DÁLE JE NUTNÉ DODRŽET USTANOVENÍ ČSN 73 6005 O PROSTOROVÉ ÚPRAVĚ VEDENÍ SÍTÍ TECHNICKÉHO VYBAVENÍ. PO PROVEDENÍ NOVÝCH ČÁSTÍ INŽENÝRSKÝCH SÍTÍ JE POTŘEBA PŘIZVAT PŘED ZÁHOZEM RÝH OPRÁVNĚNOU GEODETICKOU FIRMU K ZAMĚŘENÍ SKUTEČNÉHO PROVEDENÍ TRAS NOVÝCH VEDENÍ, A TO V SYTÉMU S-JTSK A BPV. TOTO ZAMĚŘENÍ SLOUŽÍ JAKO PODKLAD KOLAUDAČNÍHO ŘÍZENÍ NAVRŽENÉ STAVBY, TO PLATÍ TAKÉ PRO NOVĚ VYBUDOVANÉ STAVEBNÍ OBJEKTY. GEODETICKÉ ZAMĚŘENÍ BUDE ODPOVÍDAT PŘÍSLUŠNÉ VYHLÁŠCE O GEODETICKÝCH PRACÍCH V PLATNÉM ZNĚNÍ.

ZMĚNA STAVBY PŘED JEJÍM DOKONČENÍM 05/2026

H projekty	zodpovědný projektant: Martin HEBR	vypracoval: Martin HEBR	stupeň: dsp, zspd
			datum: 05/2026
	investor: pan Jiří Pecina, České Lhotice – Vedralka 53		měřítko: 1 : 500
			formát: 6x A4
	místo stavby: k.ú. České Lhotice, parcely č. 354/24, st. 144		část: C
akce:	PŘÍSTAVBA STÁJE		číslo výkresu: C.3
výkres:	KOORDINAČNÍ SITUACE		