


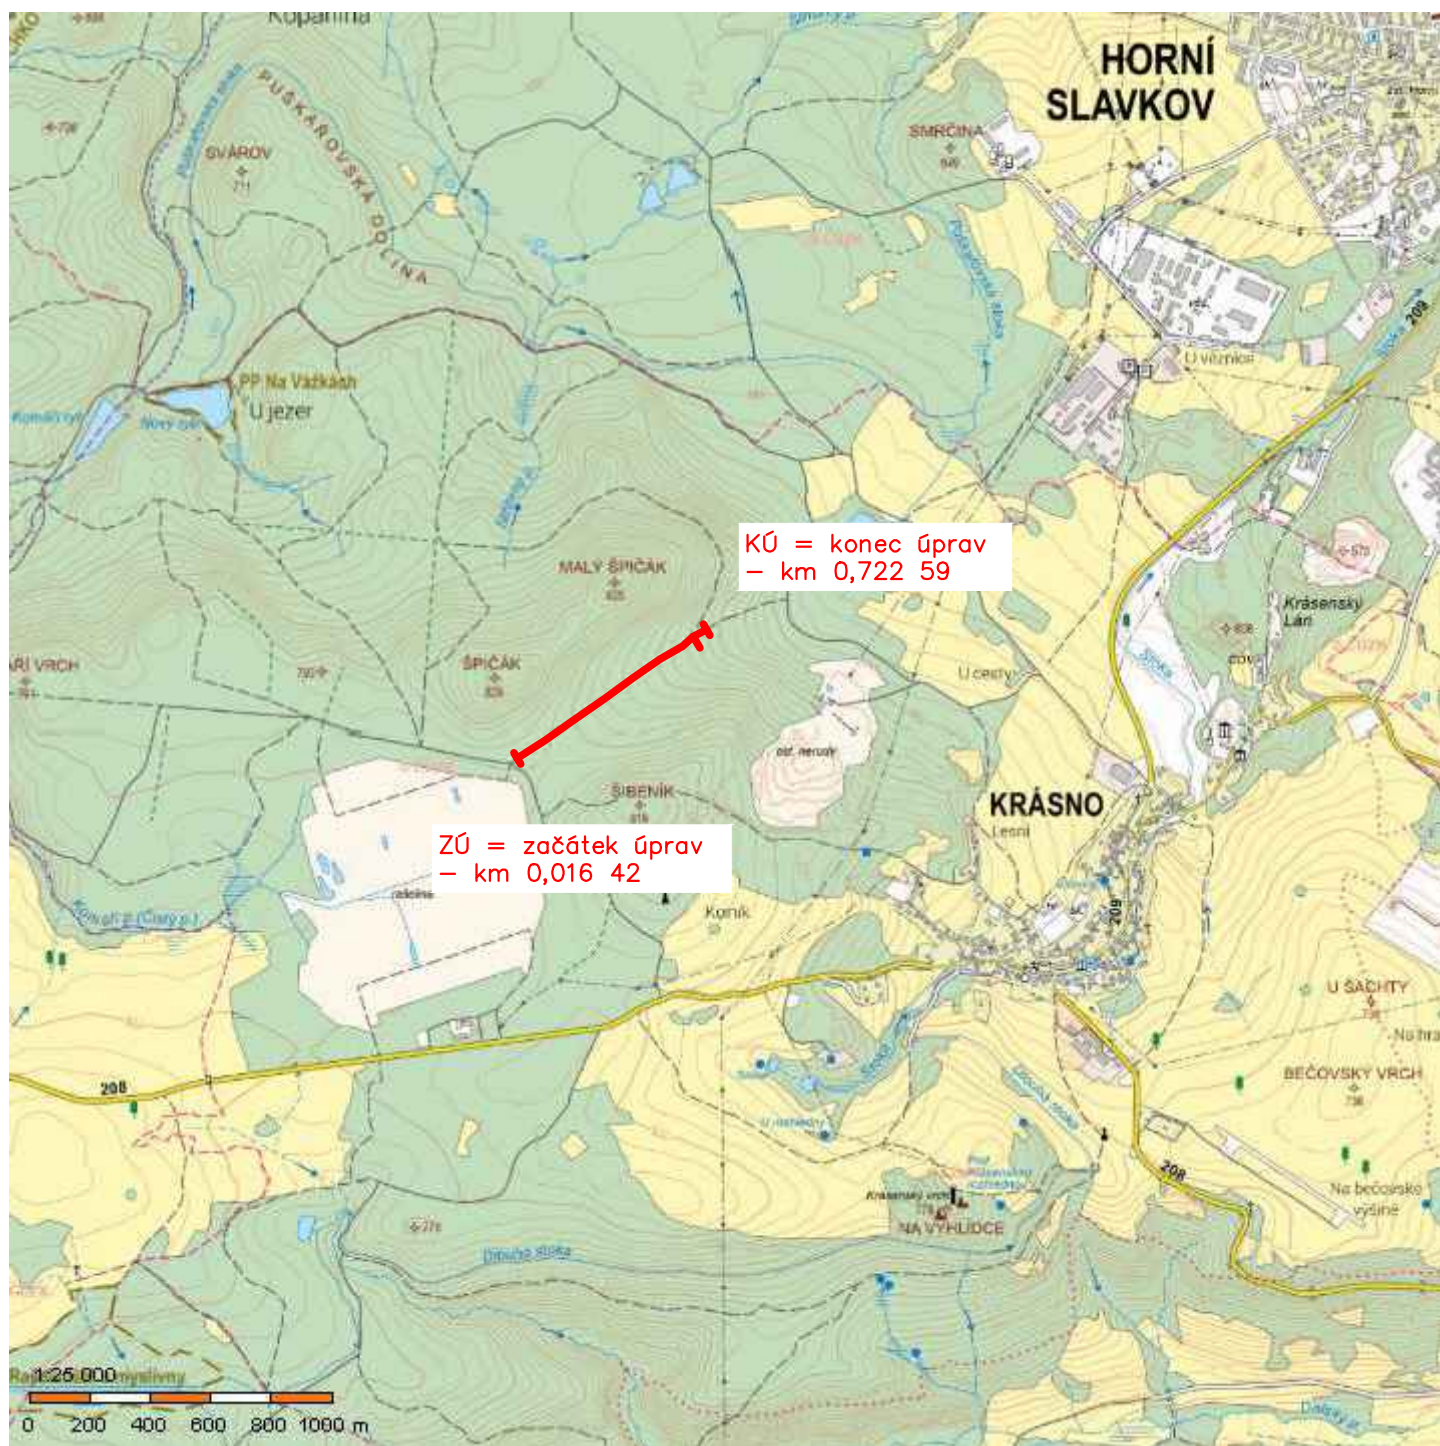

Název akce:			Paré číslo:	
Stavební úpravy lesní cesty Krásno				
C.1 Situační výkres širších vztahů M 1 : 25 000				
Objednatel: Loketské městské lesy, s. r. o. Loket 31, 357 33 Loket		Datum: září 2023		Projektant:
Kraj: Karlovarský	Okres: Sokolov	Stavební úřad: Sokolov		
k.ú.: Krásno nad Teplou	Obec: Krásno	Číslo zakázky: 1/2023		