


V – výkop (m²)
N – násyp (m²)
Nn – násyp nehtněný (m²)
Sz – svahování zářerzů (m)
Sn – svahování násypů (m)
Odh – odhumusování (m)
Úph – úprava pláň hutněná (m)
Úpn – úprava pláň nehtněná (m)
Kr – krajnice (m)

Vzorový příčný řez
km 0,000 00 – 0,722 59

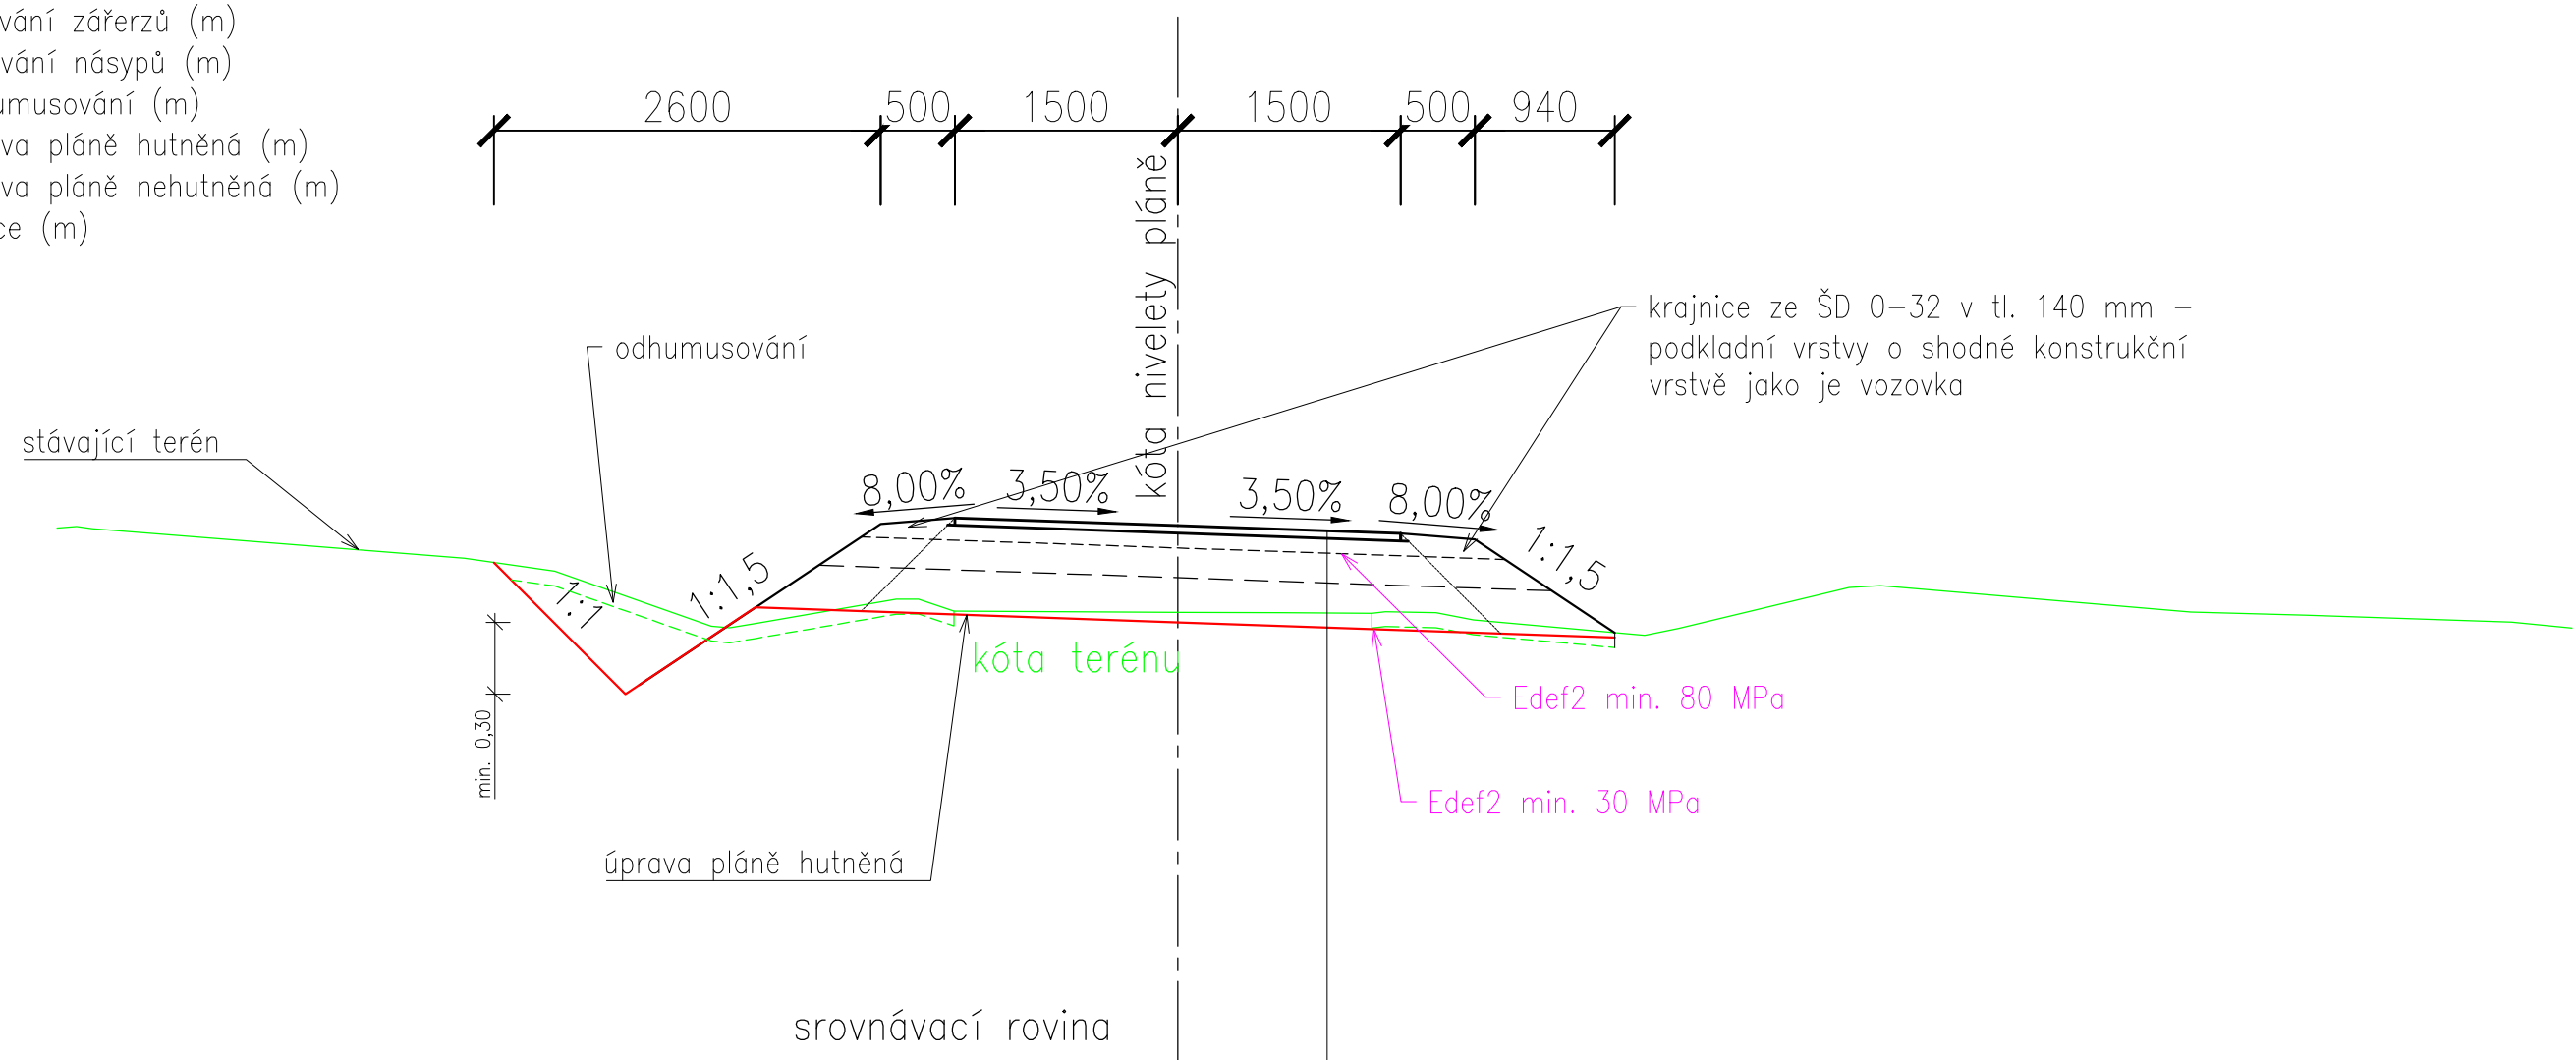

Asfaltový beton ohrusný	ACO 11	50 mm	ČSN 73 6121, ČSN EN 13 108-1
Postřik z asfaltu	P	0,70 kg/m ²	ČSN 73 6129
Směs stmelená cementem	SC C4/5	100 mm	ČSN 73 6124-1, ČSN EN 14 227-1
Štěrkodrt	ŠD 0-63	200 mm	ČSN 73 6126-1
Hrubé drcené kamenivo	HDK 63-125	300 mm	ČSN EN 13 043, ČSN EN 12 620, ČSN EN 13285, ČSN EN 13 242+A1

Název akce:			Paré číslo:
Stavební úpravy lesní cesty Krásno			
D.1.1.2.b) Vzorový příčný řez M 1 : 50			
Objednatel: Loketské městské lesy, s. r. o. Loket 31, 357 33 Loket		Datum: září 2023	Projektant:
Kraj: Karlovarský	Okres: Sokolov	Stavební úřad: Sokolov	
k.ú.: Krásno nad Teplou	Obec: Krásno	Číslo zakázky: 1/2023	