
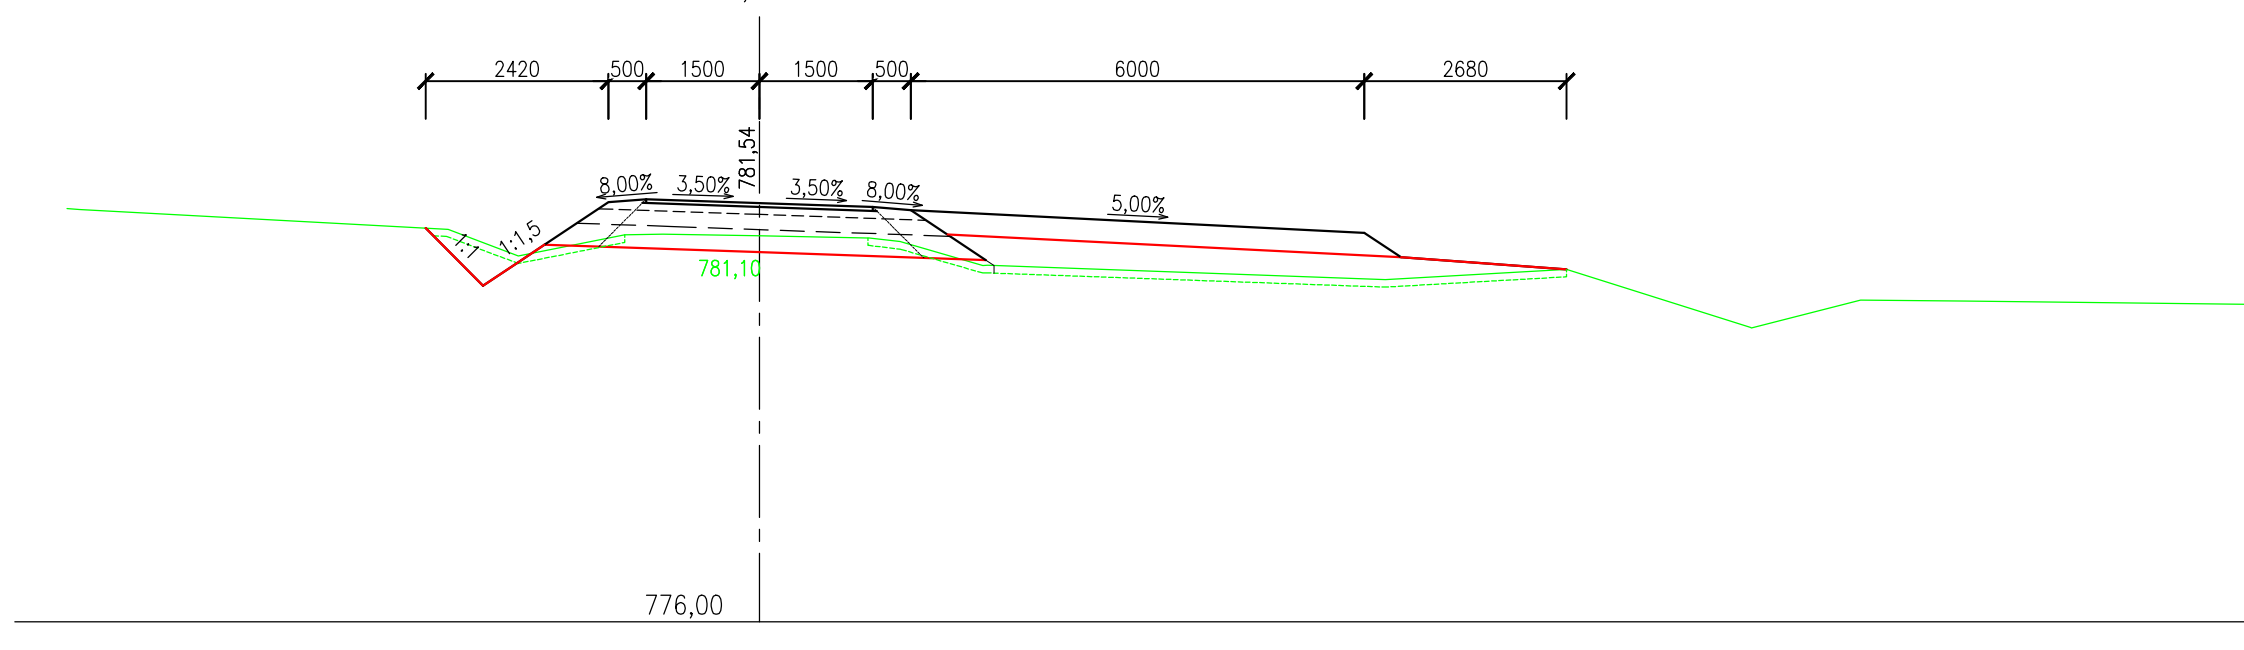
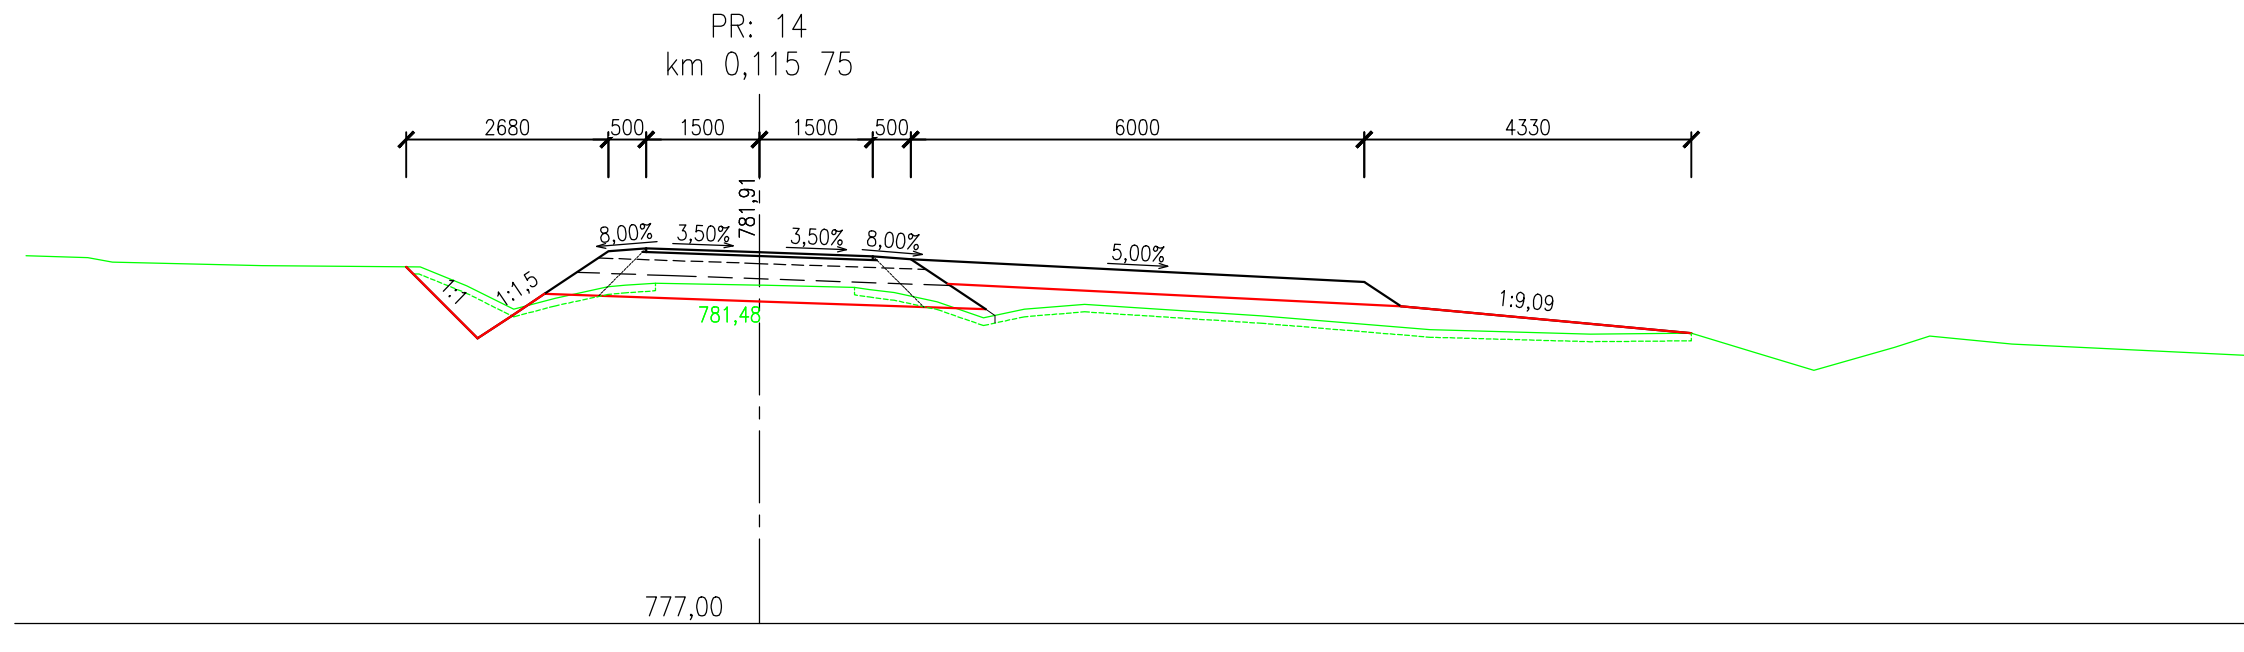
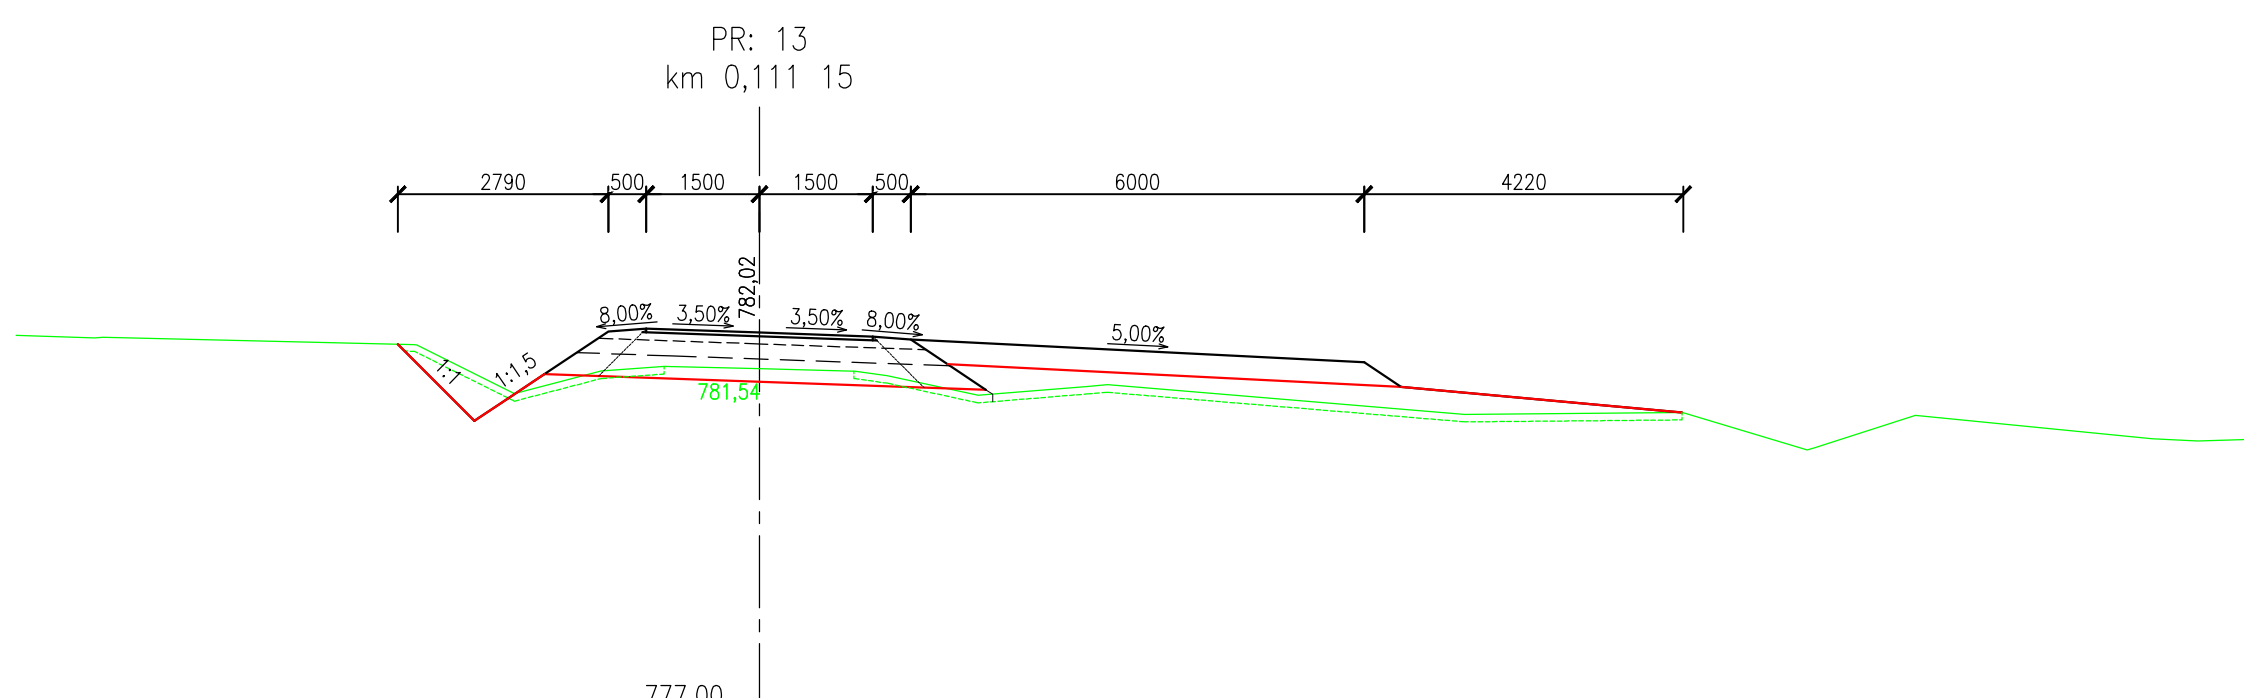
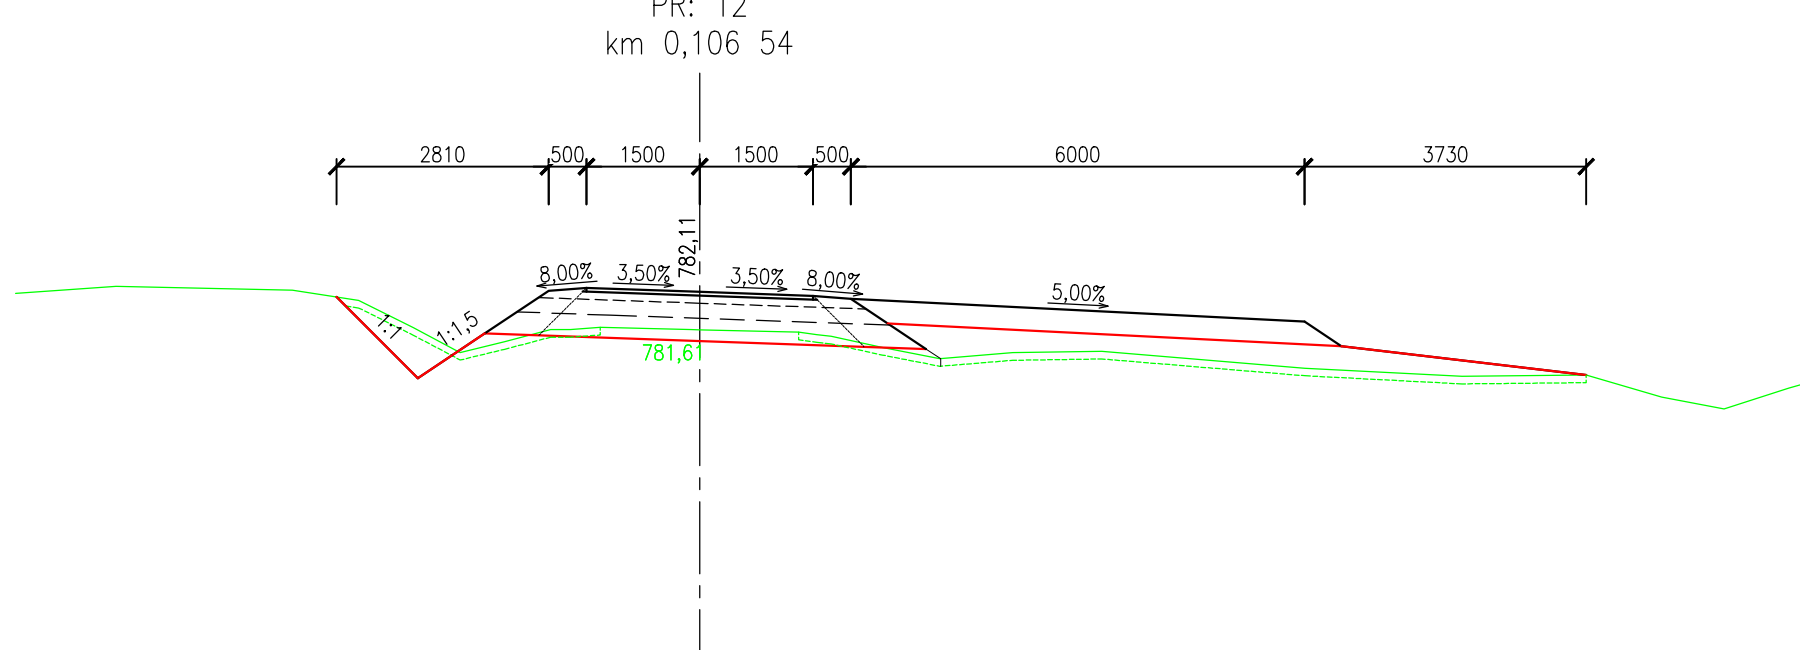
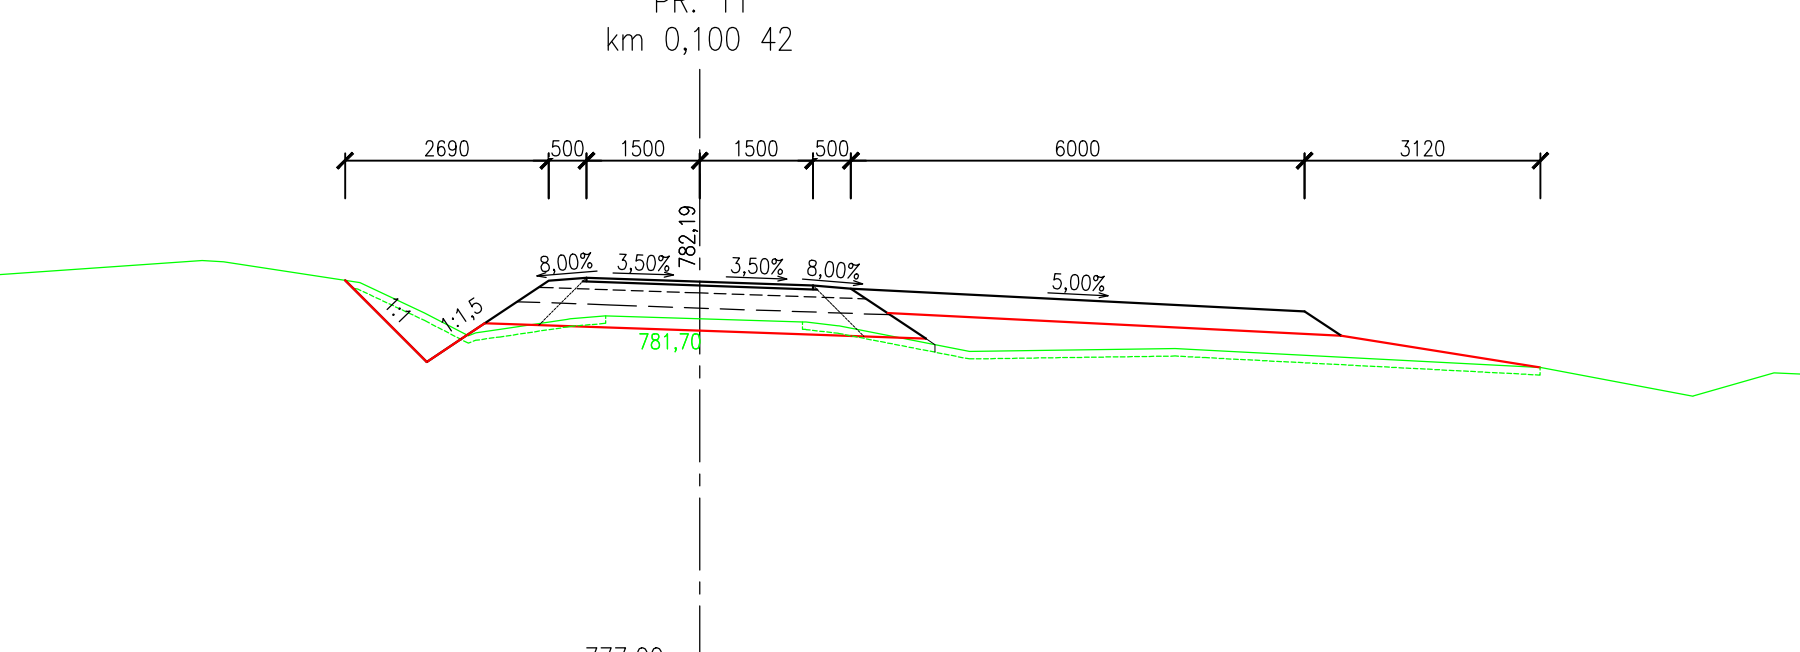
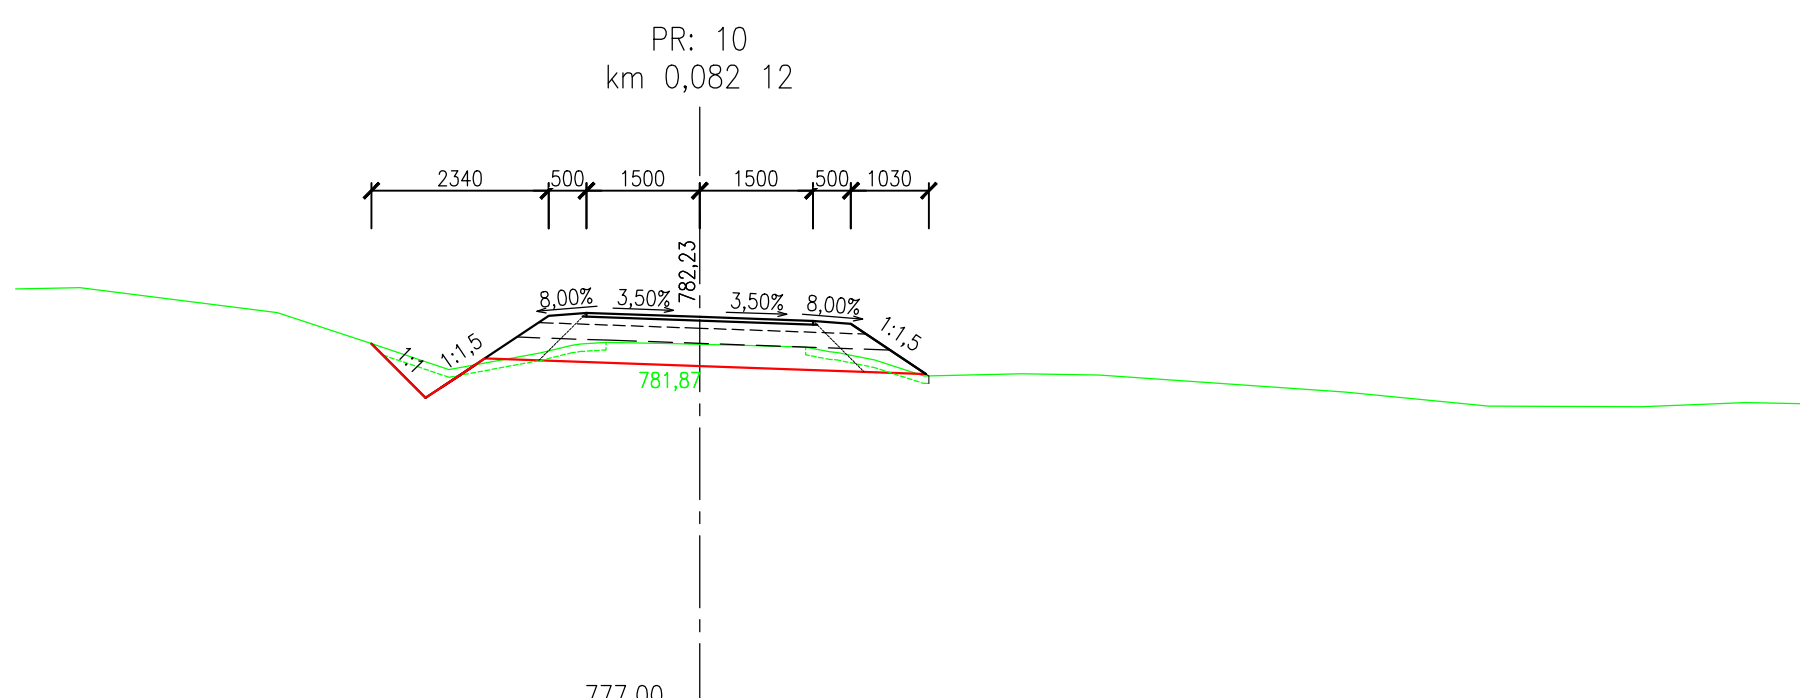
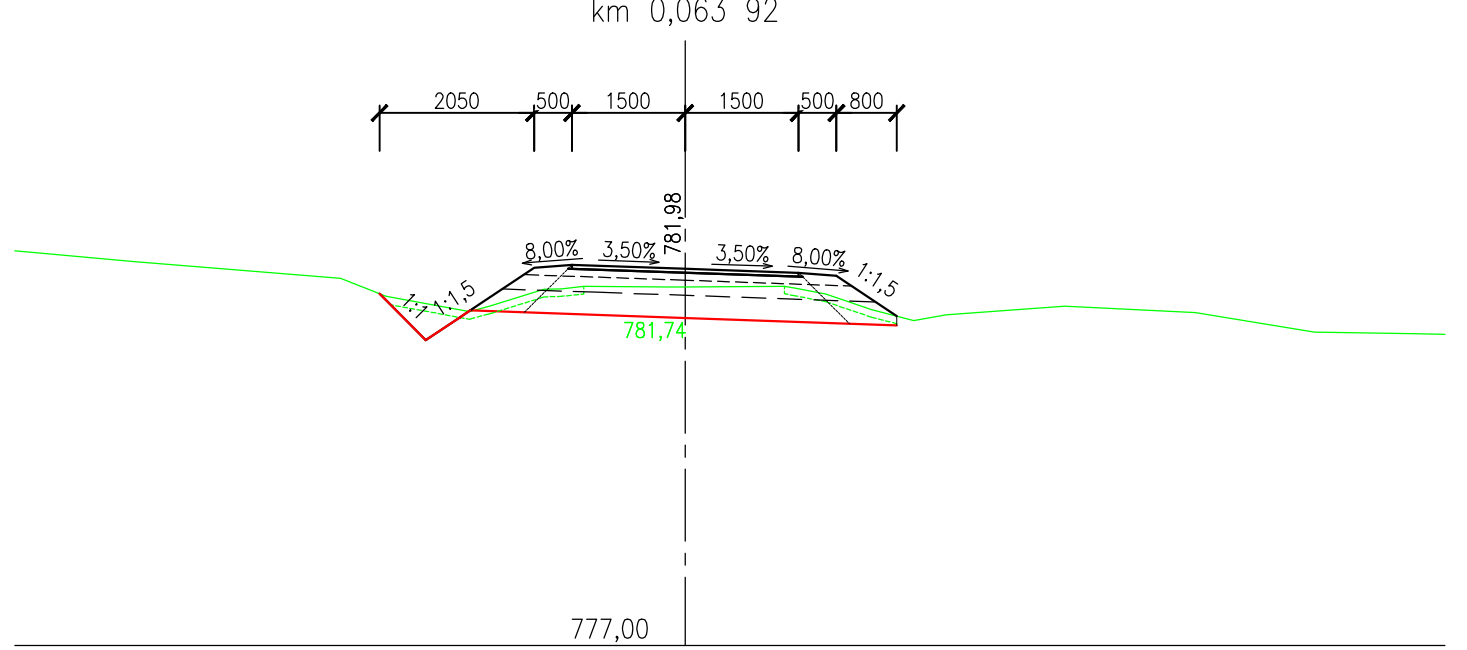
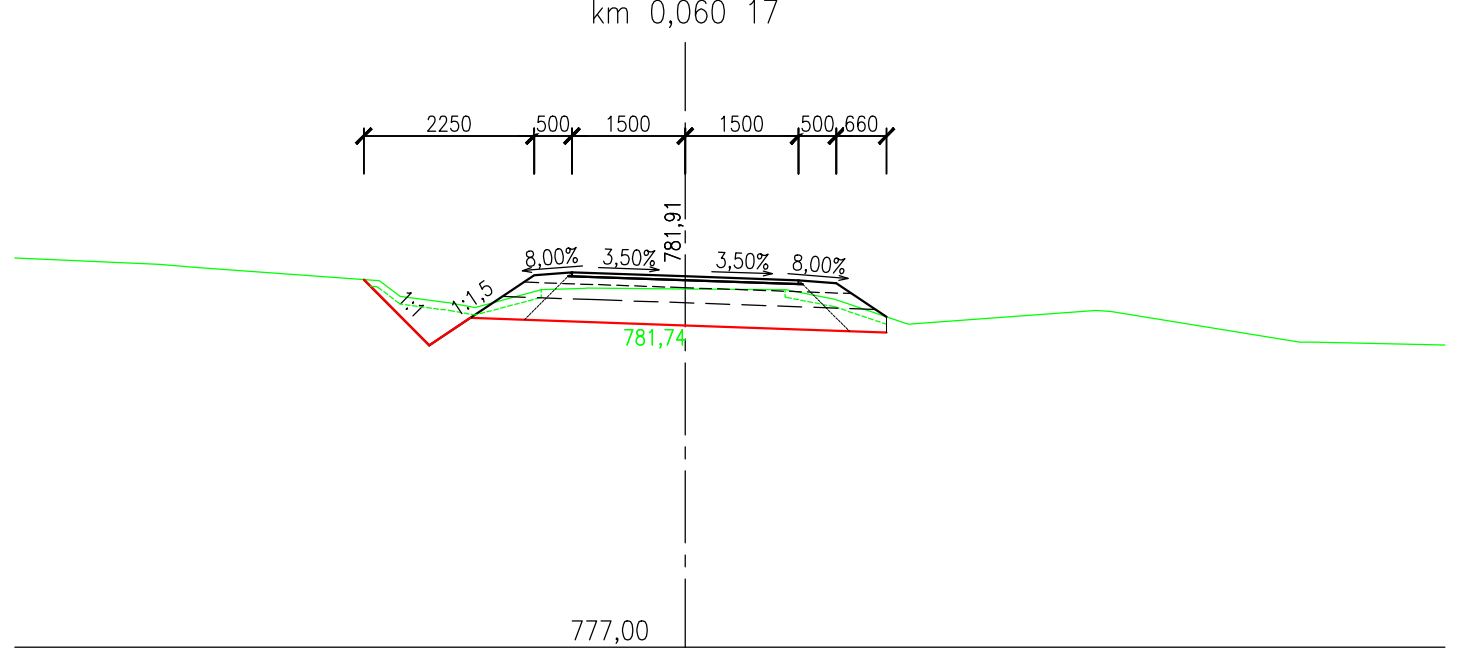
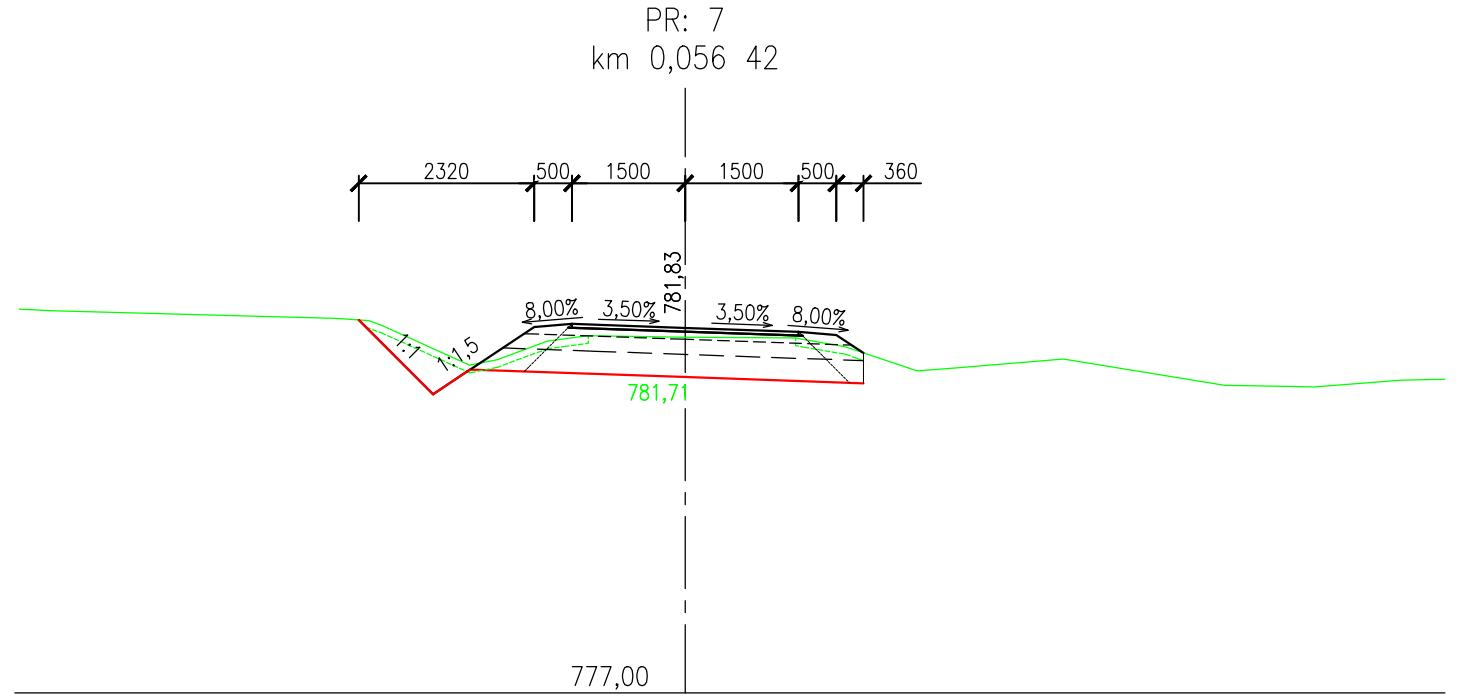
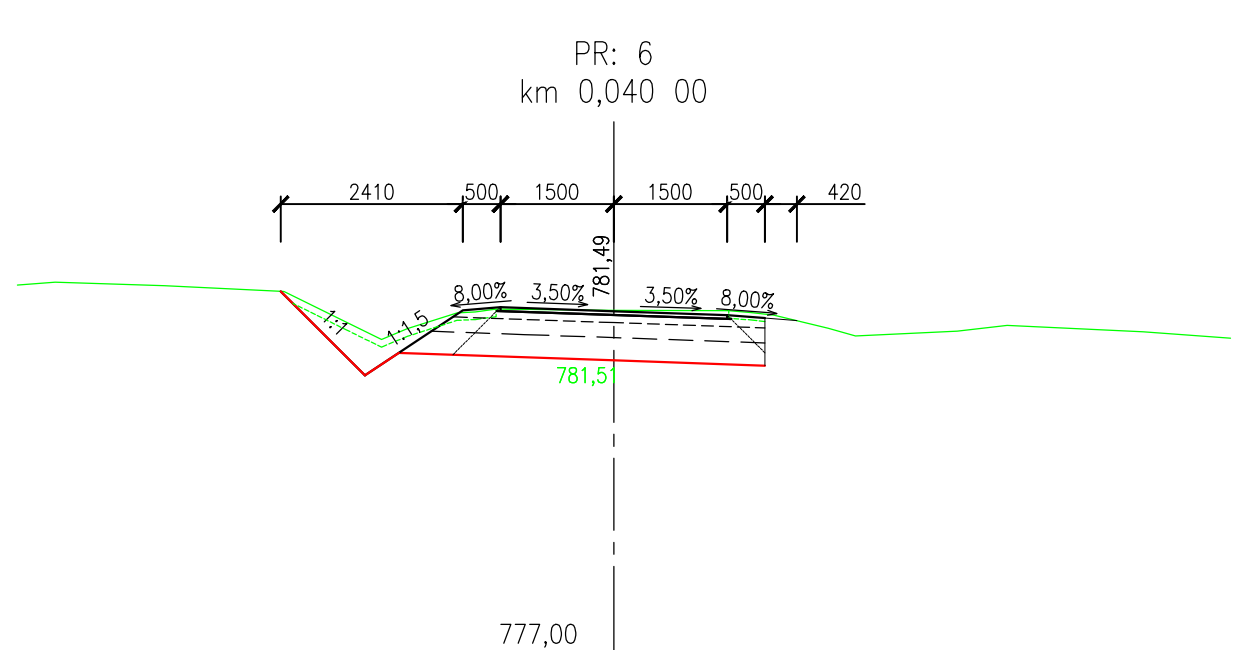
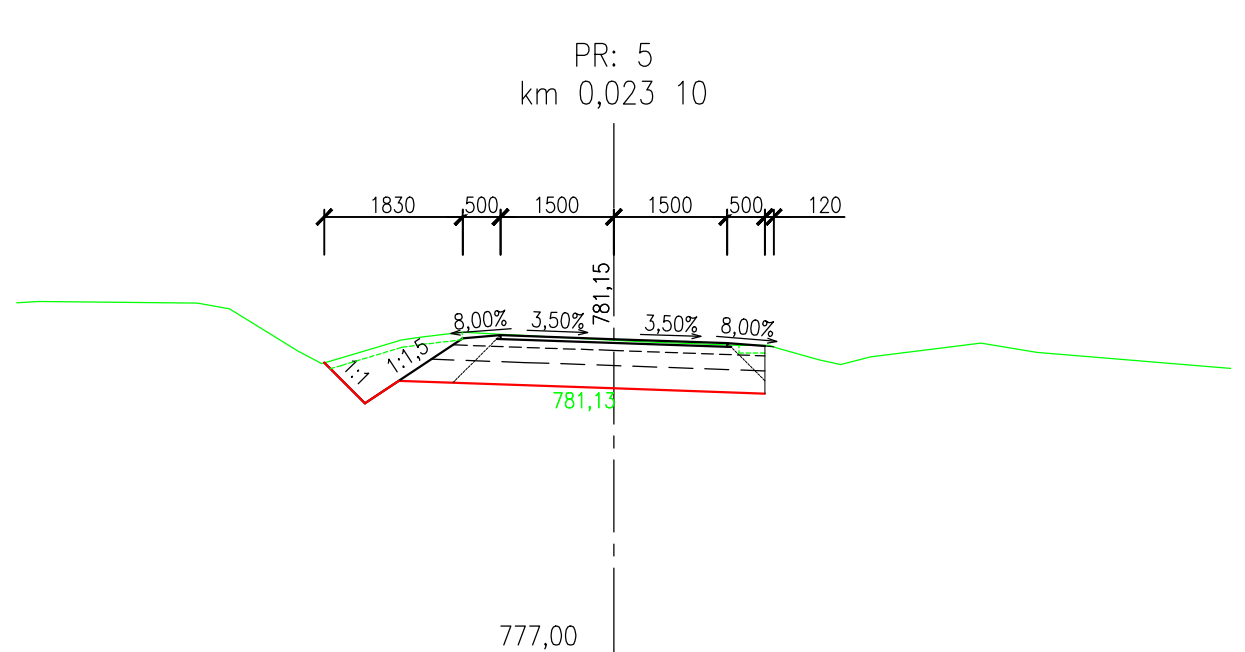
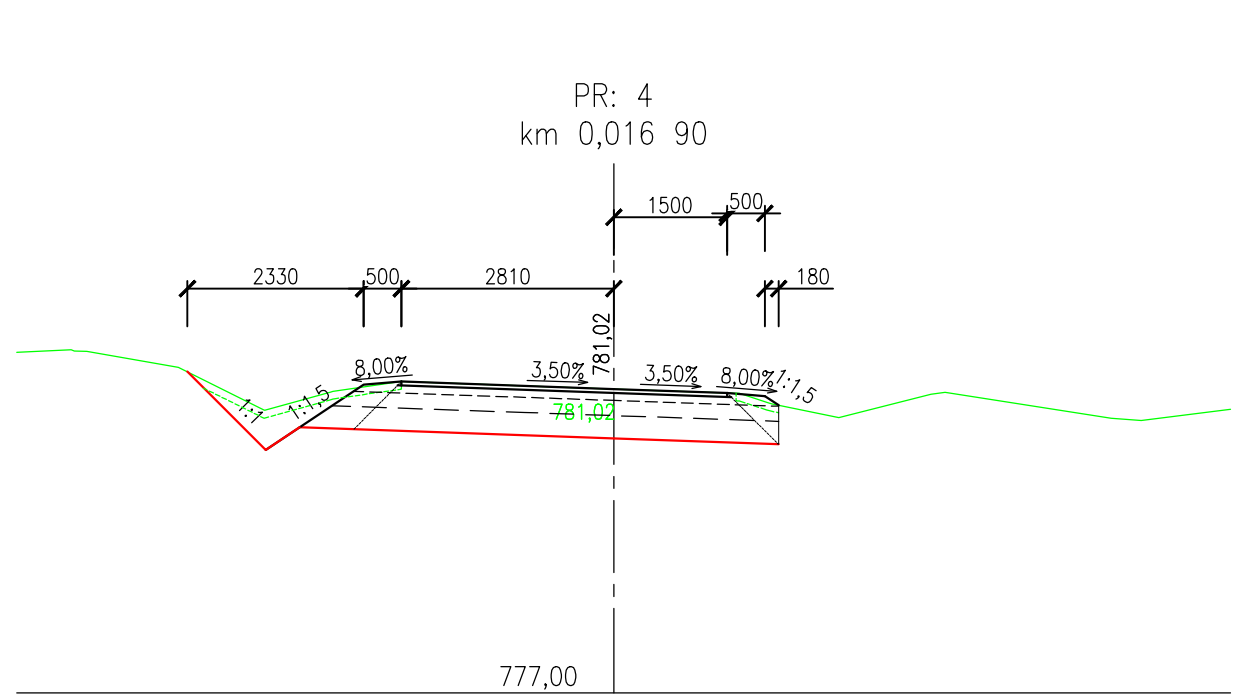
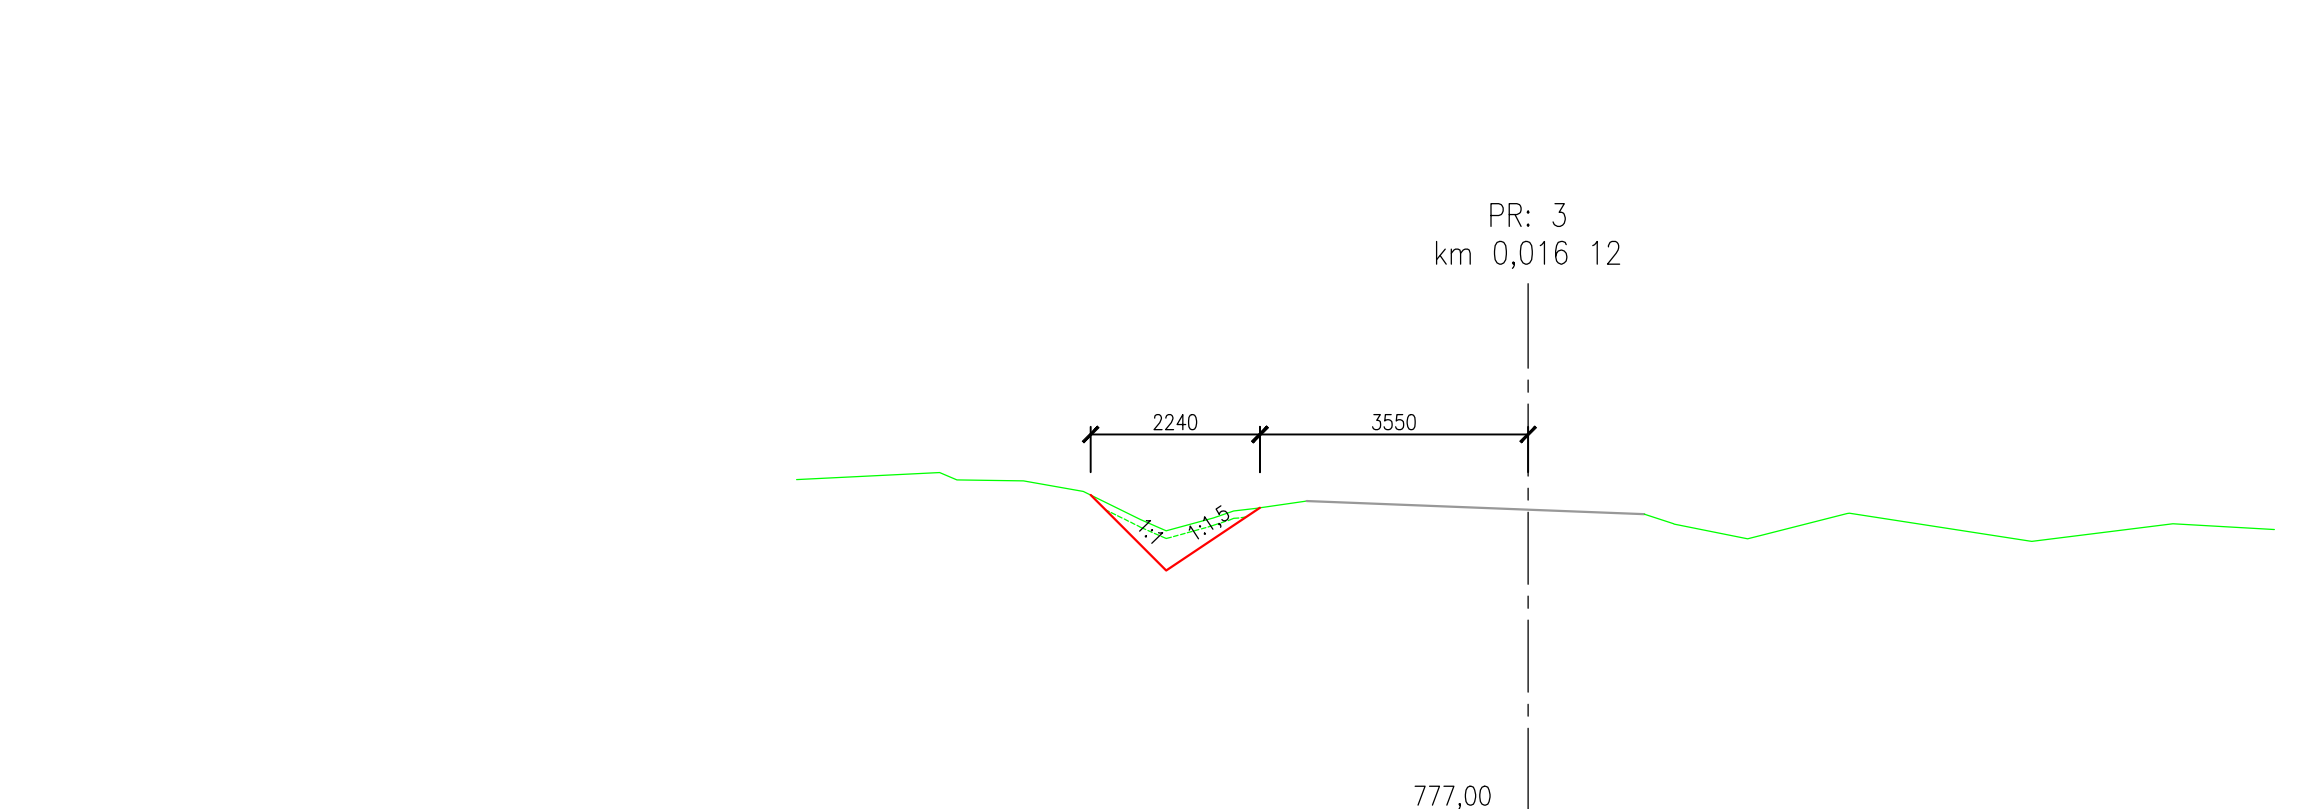
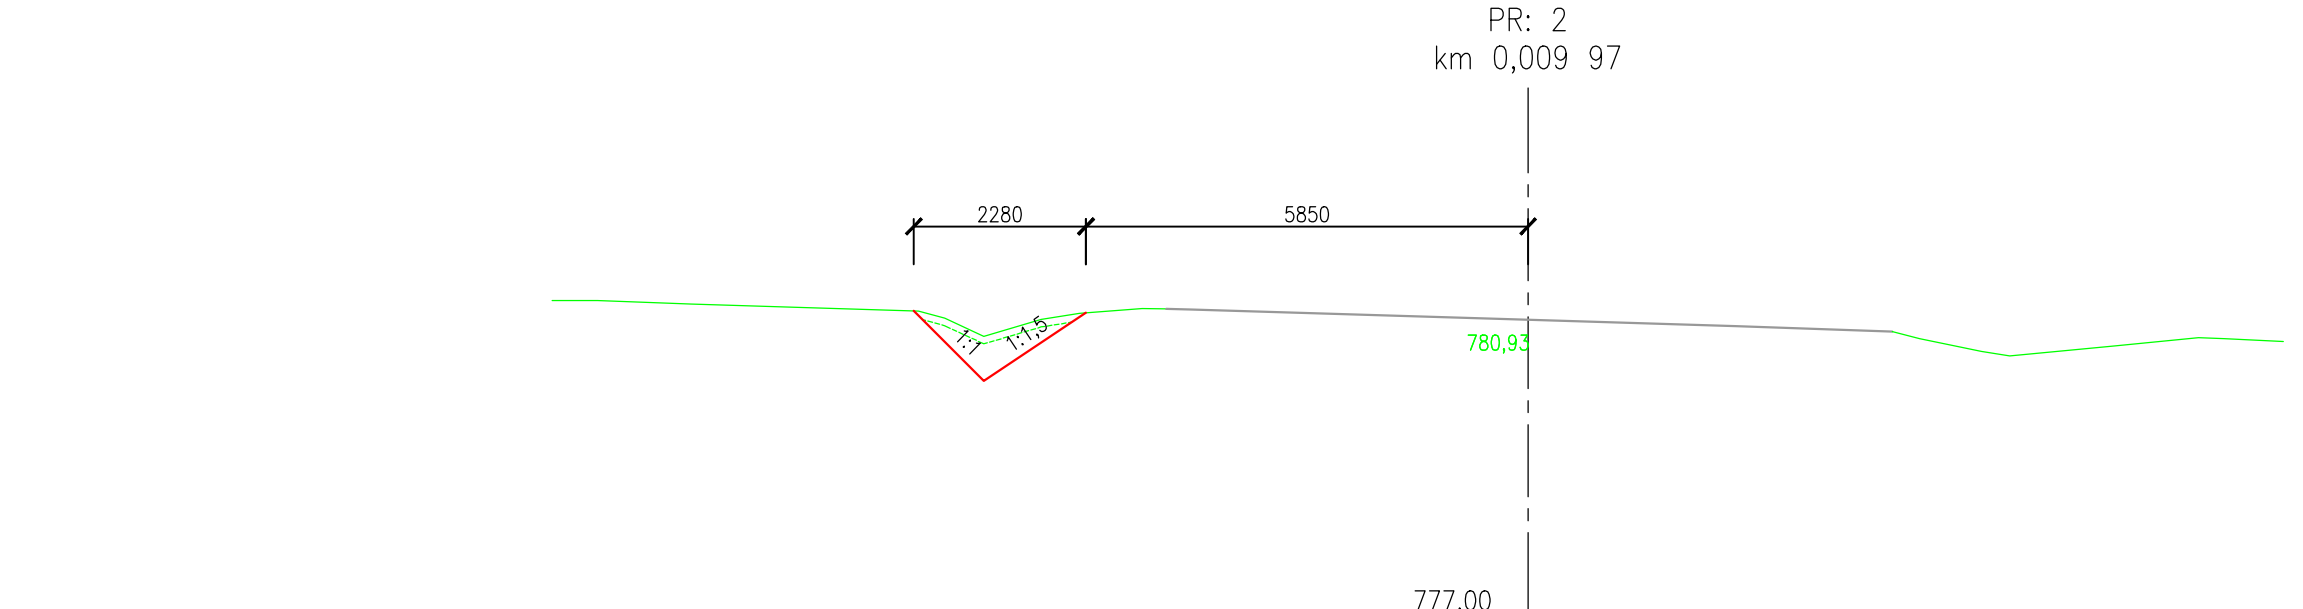


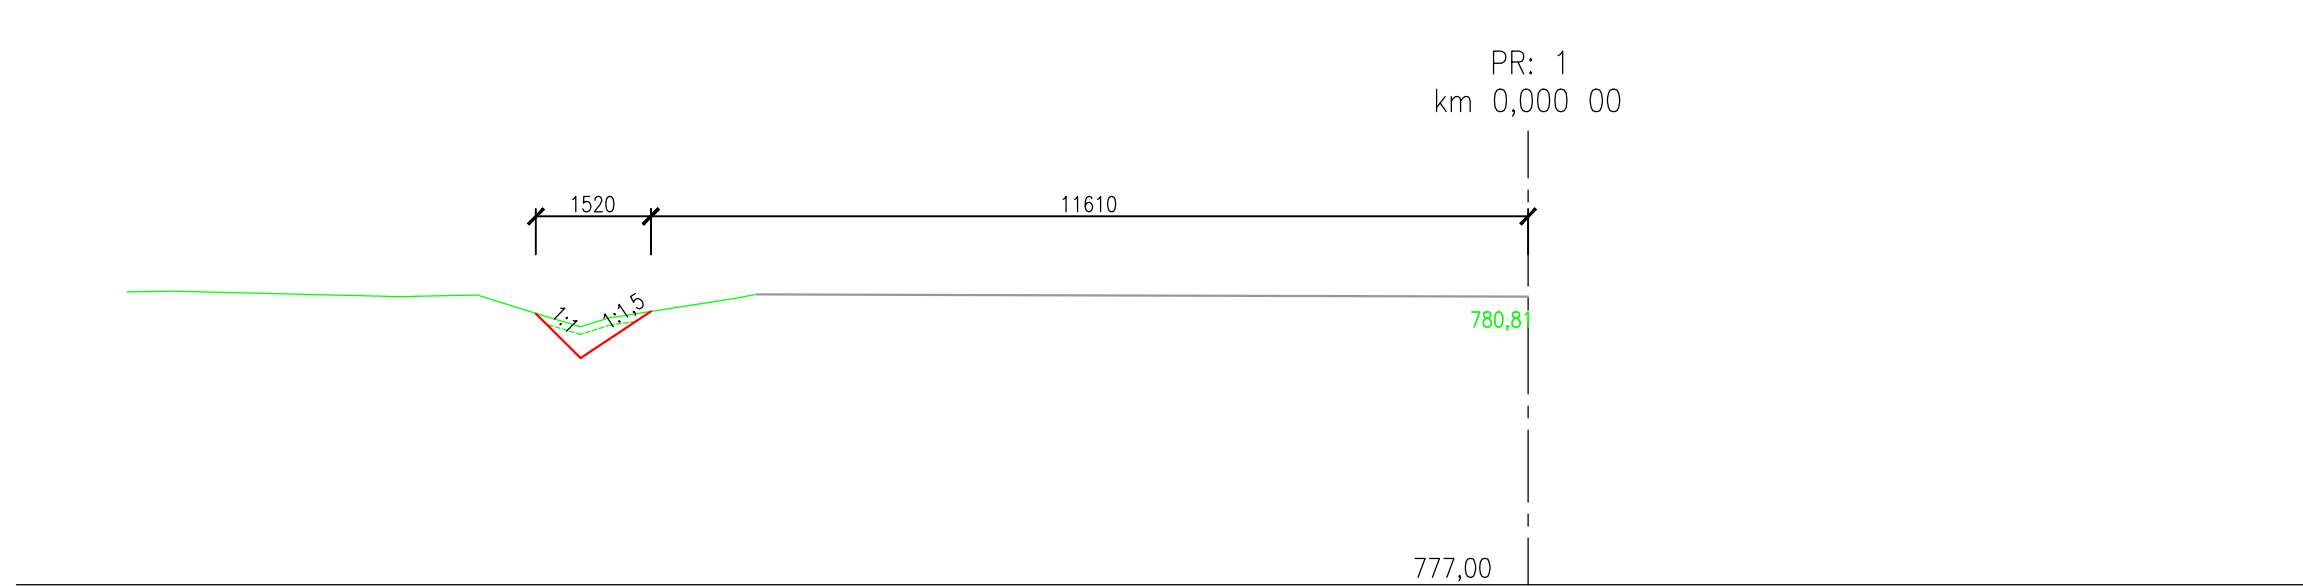

|                                                                       |                |                        |             |
|-----------------------------------------------------------------------|----------------|------------------------|-------------|
| Název akce:                                                           |                |                        | Paré číslo: |
| Stavební úpravy lesní cesty Krásno                                    |                |                        |             |
| D.1.1.2.c)1 Příčné řezy cestou M 1 : 100                              |                |                        |             |
| Objednatel: Loketské městské lesy, s. r. o.<br>Loket 31, 357 33 Loket |                | Datum: září 2023       | Projektant: |
| Kraj: Karlovarský                                                     | Okres: Sokolov | Stavební úřad: Sokolov |             |
| k.ú.: Krásno nad Teplou                                               | Obec: Krásno   | Číslo zakázky: 1/2023  |             |