
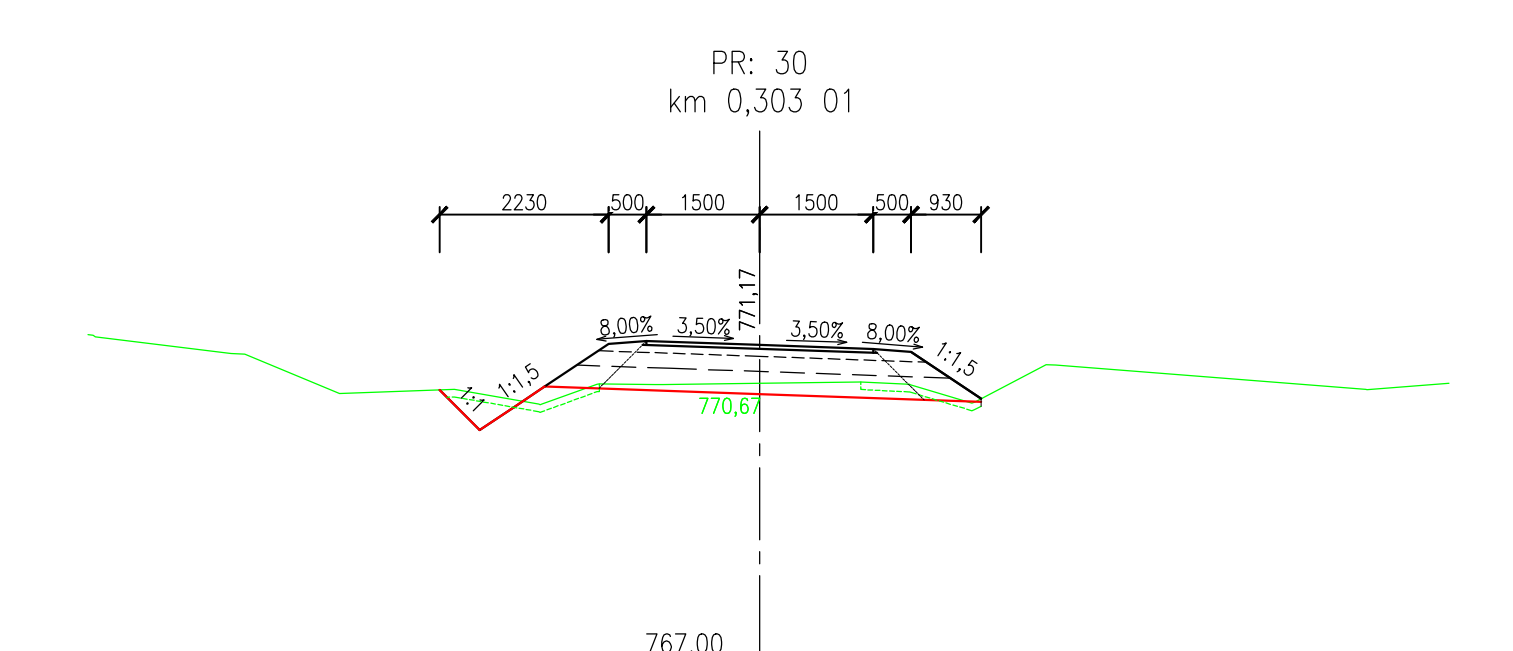
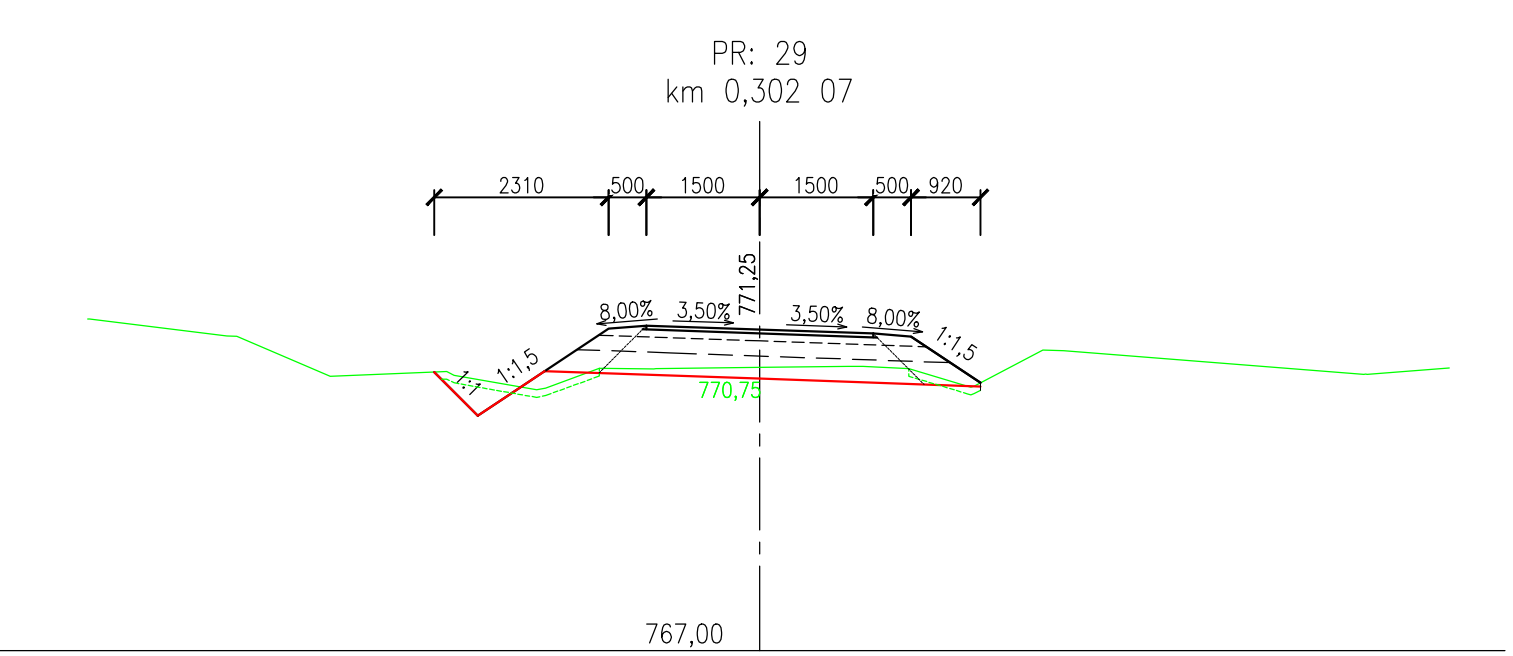
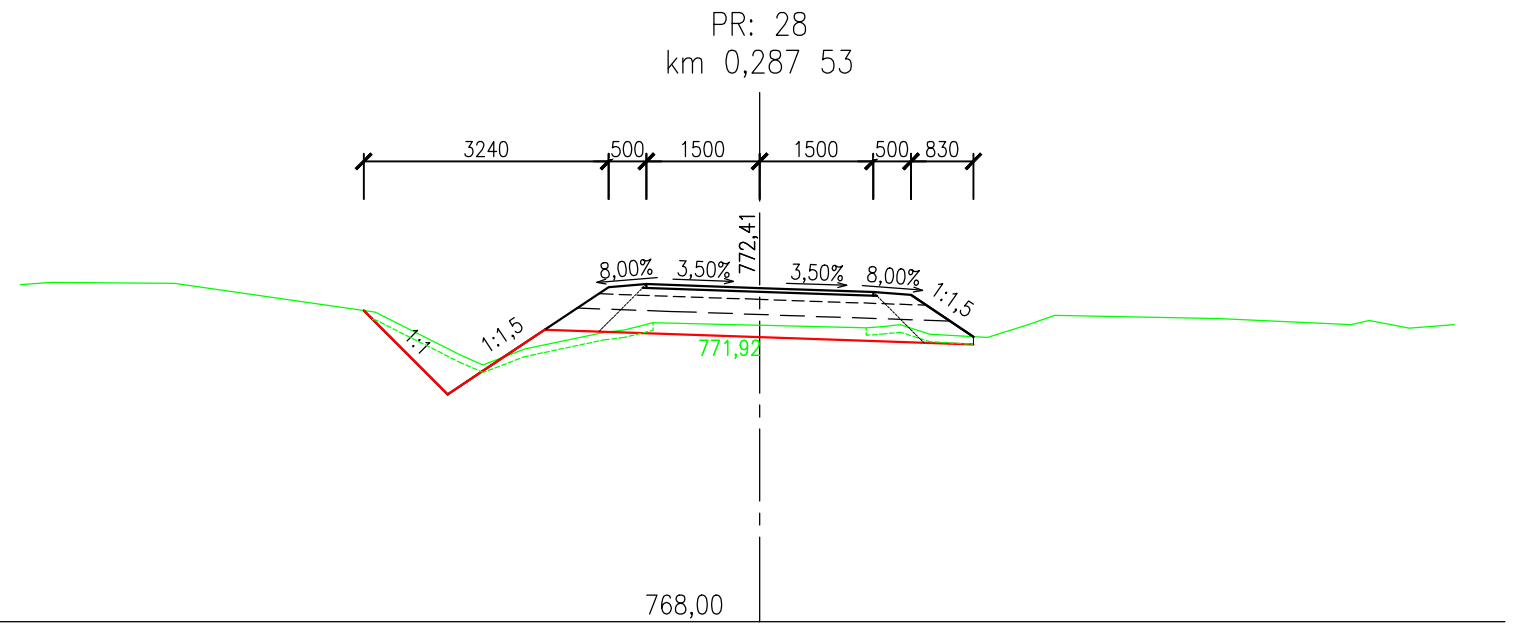
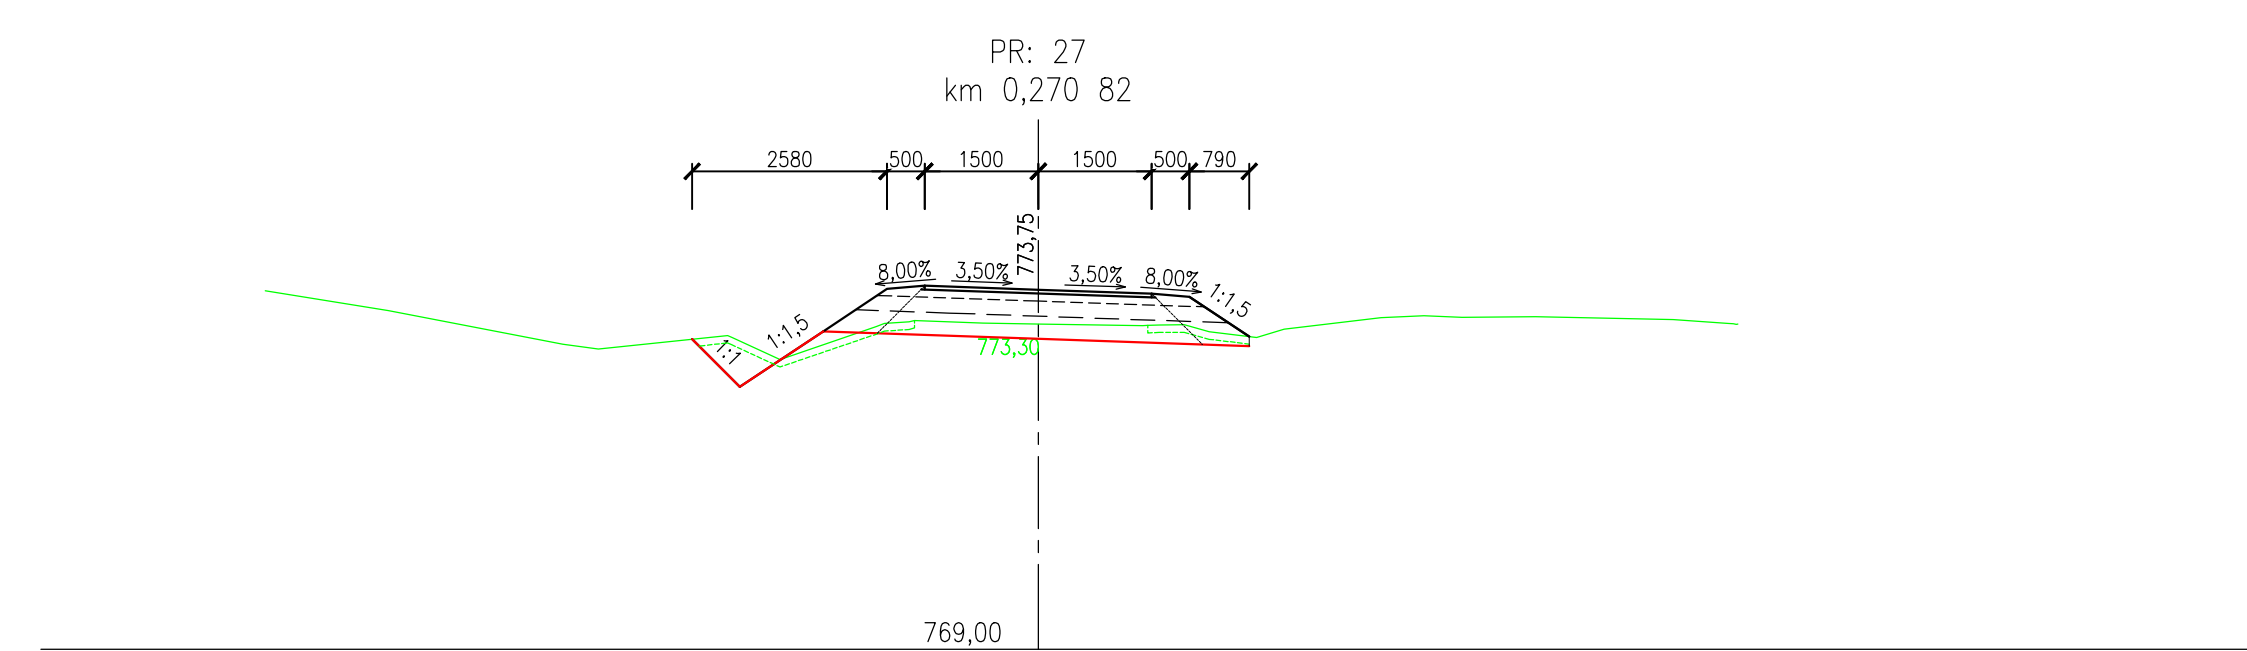
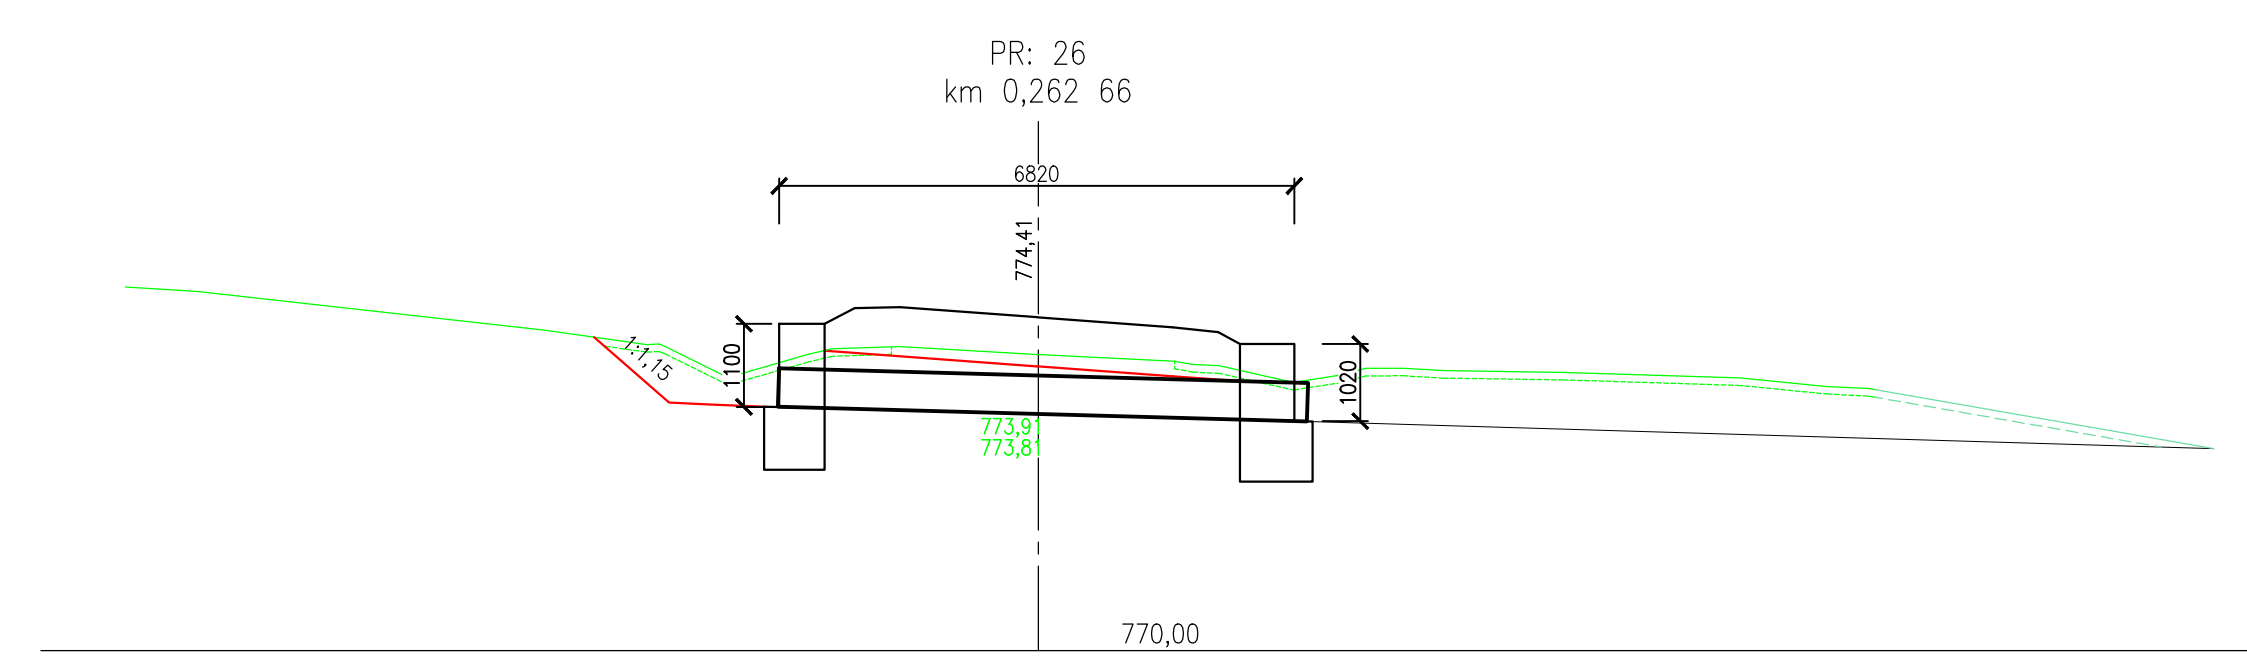
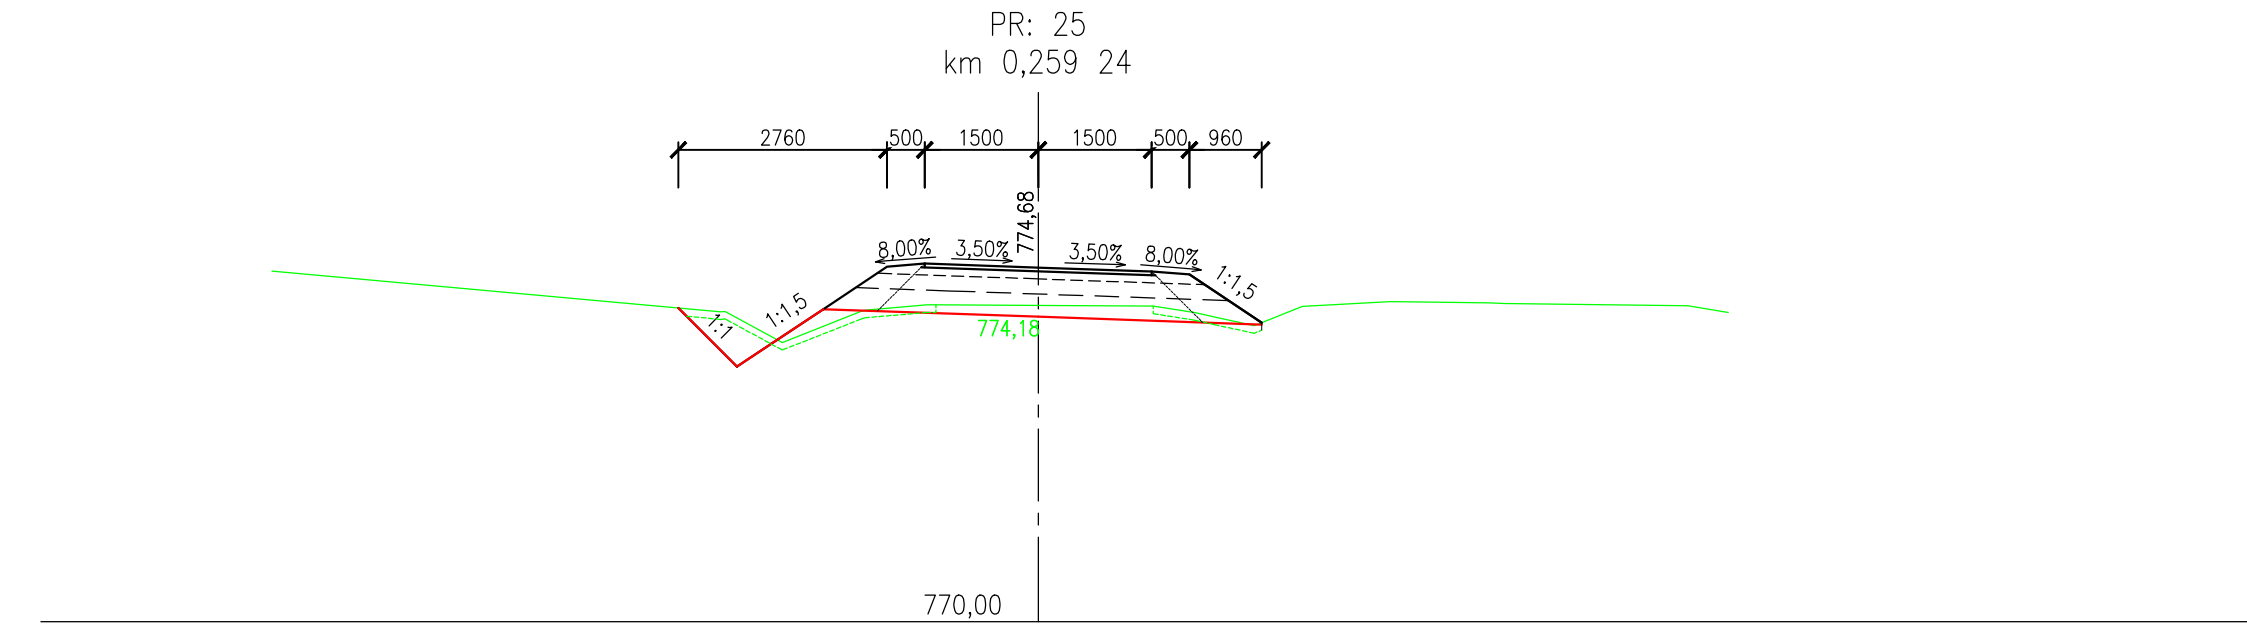
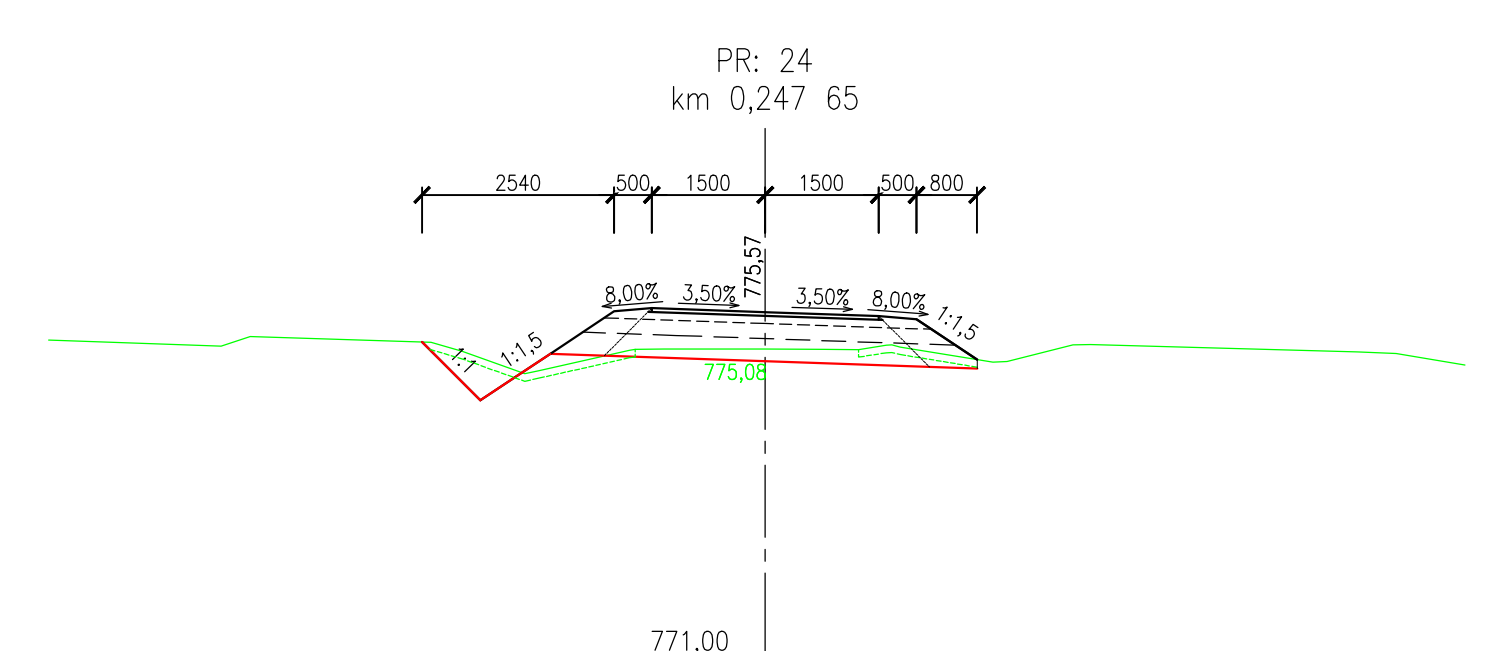
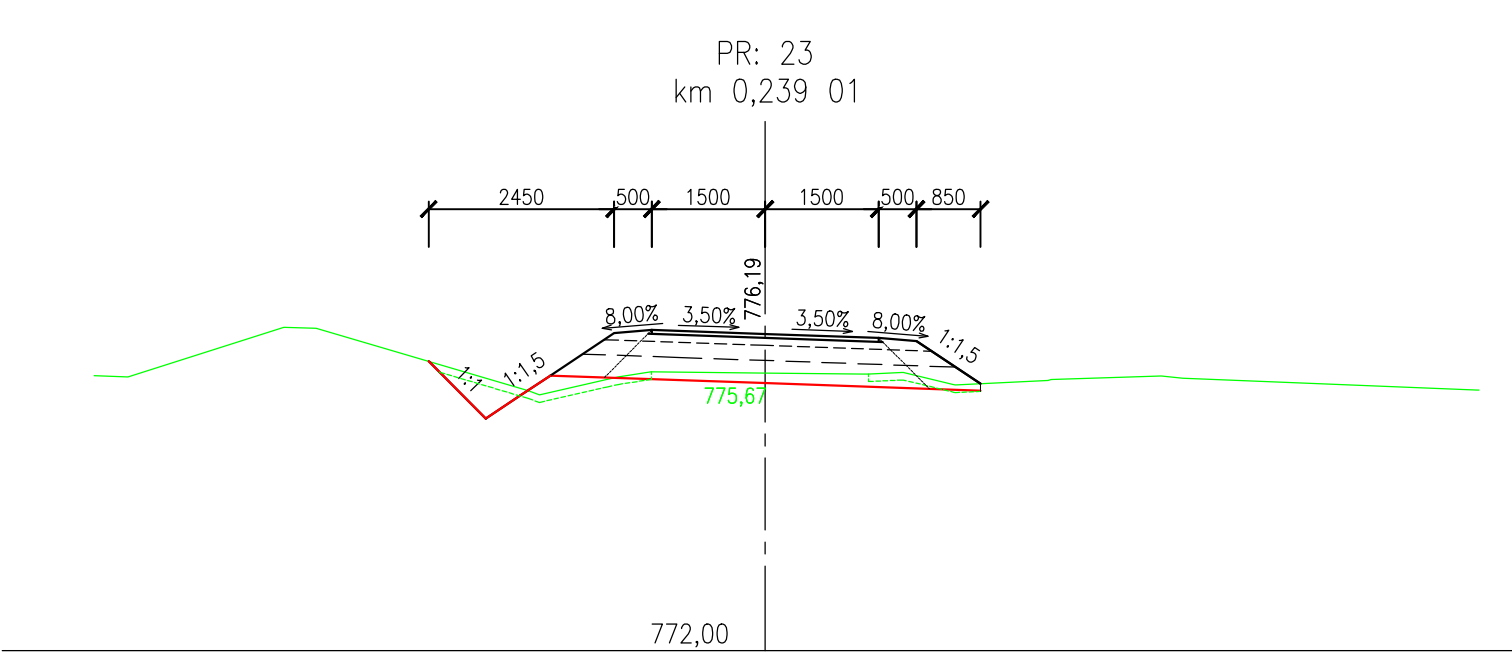
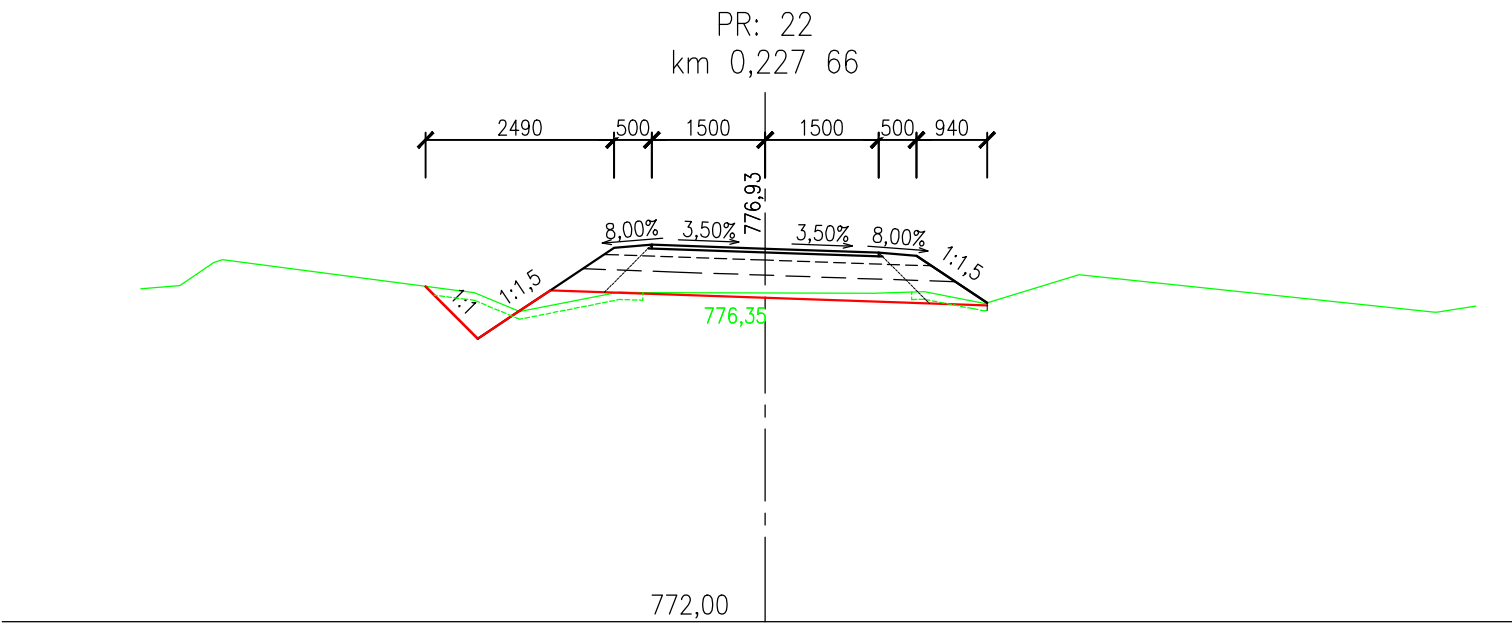
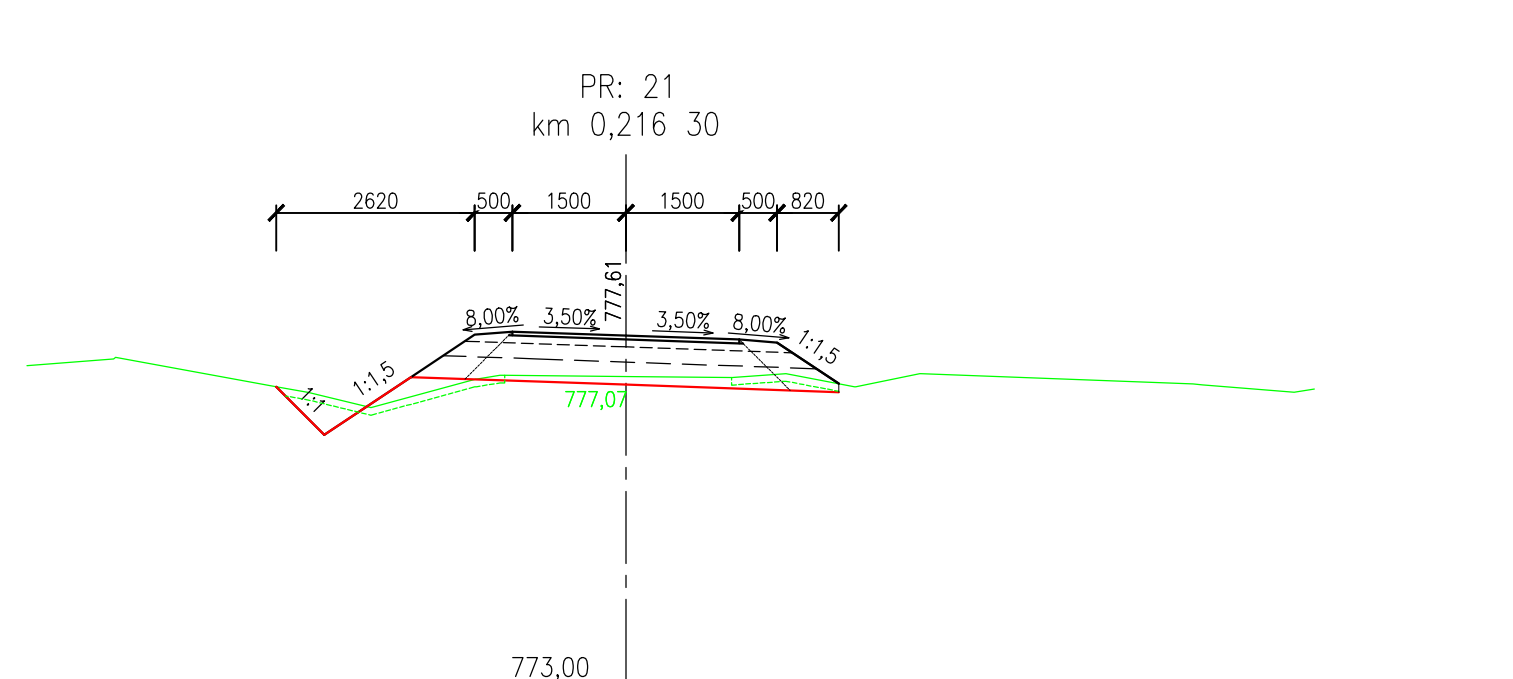
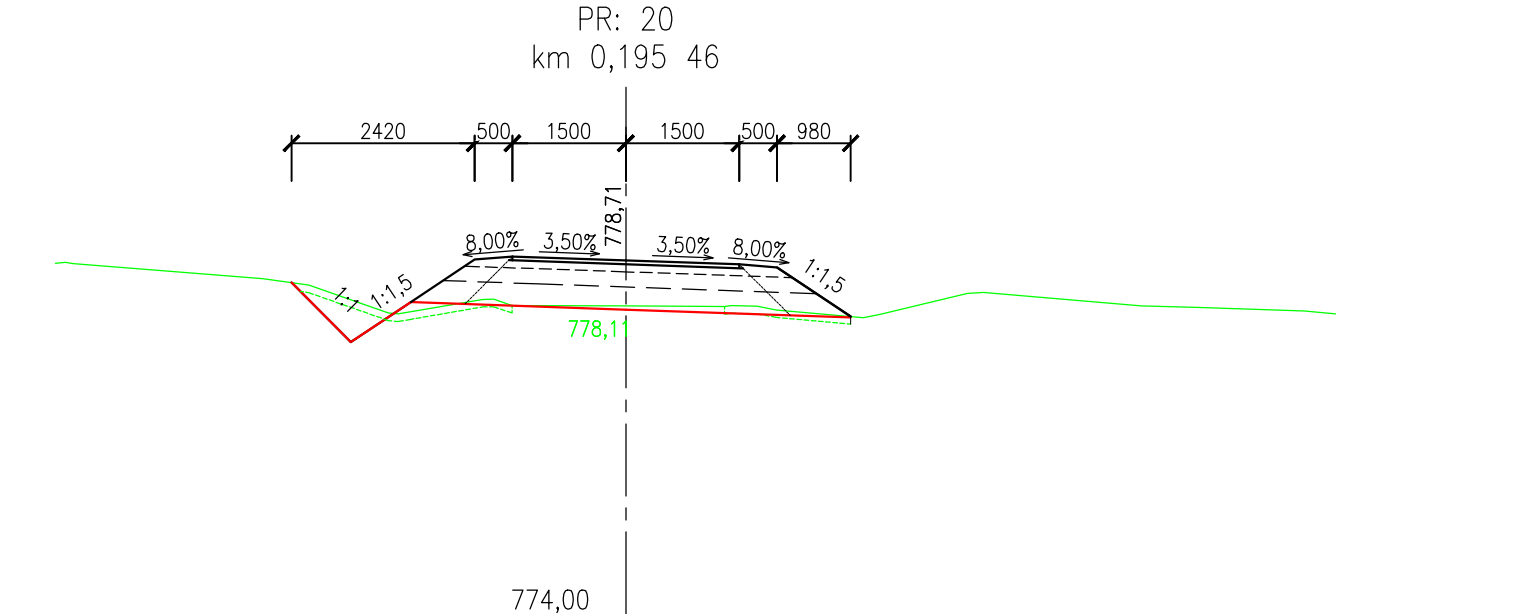
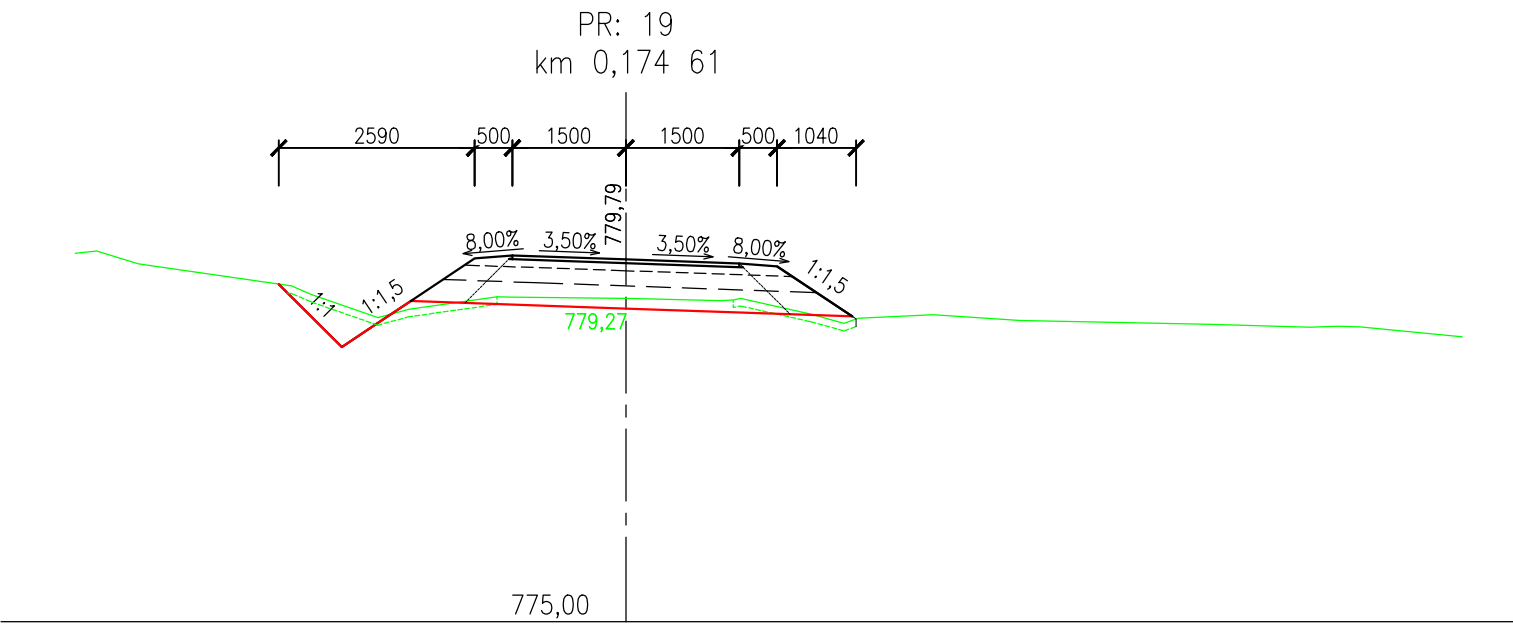
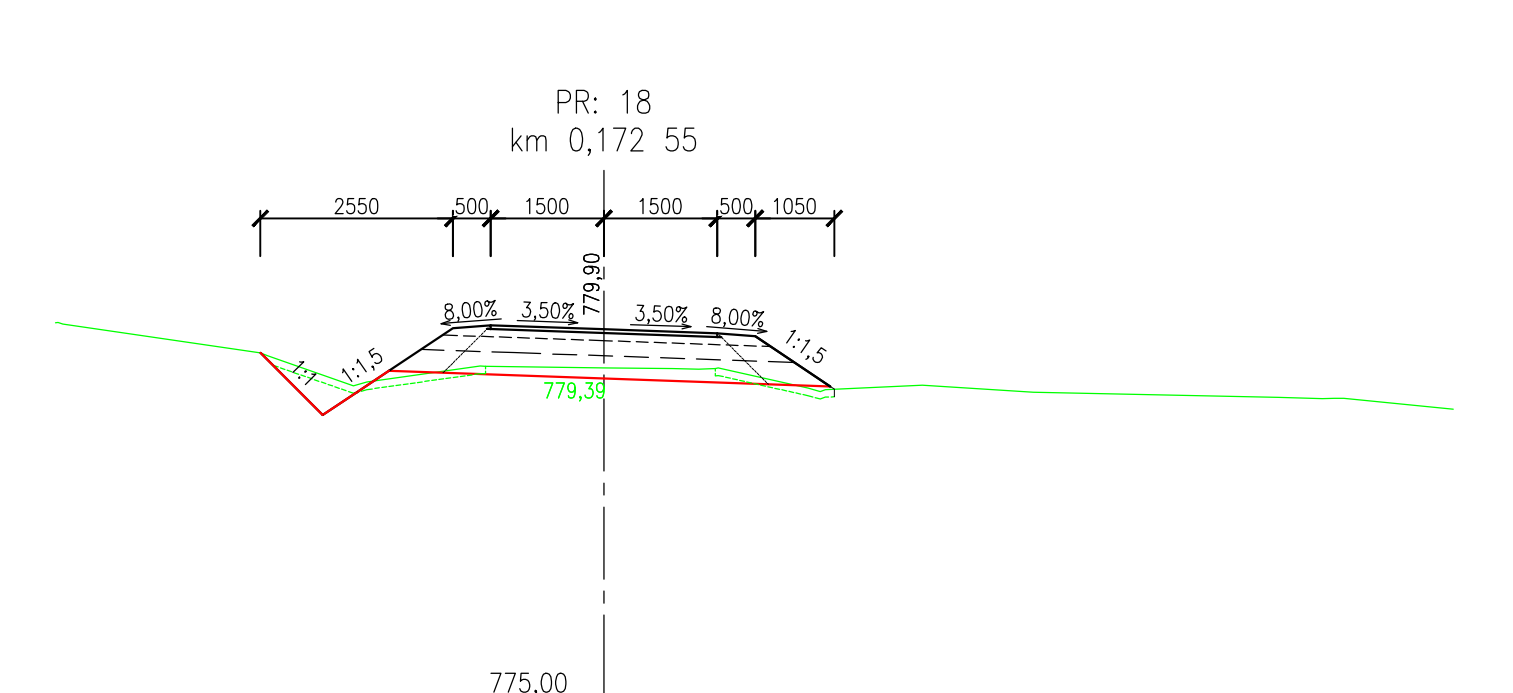
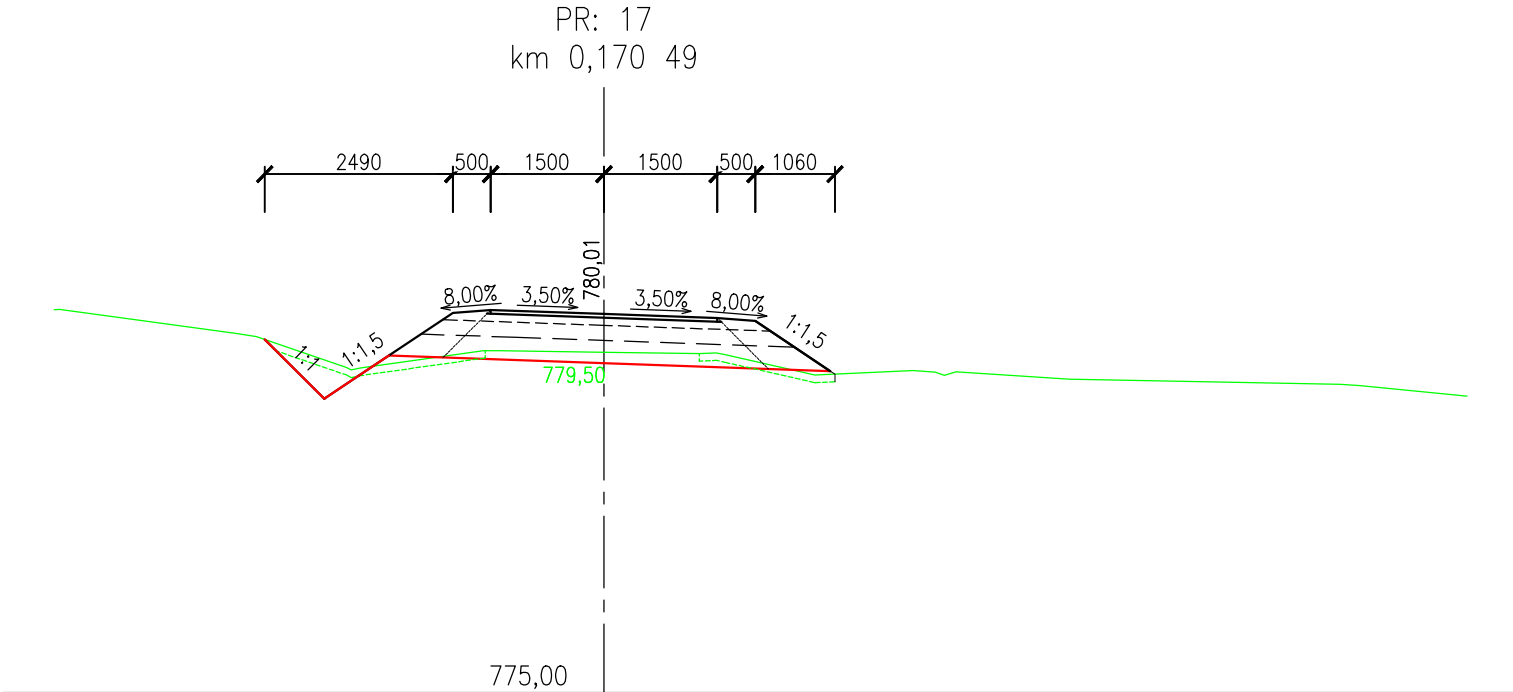


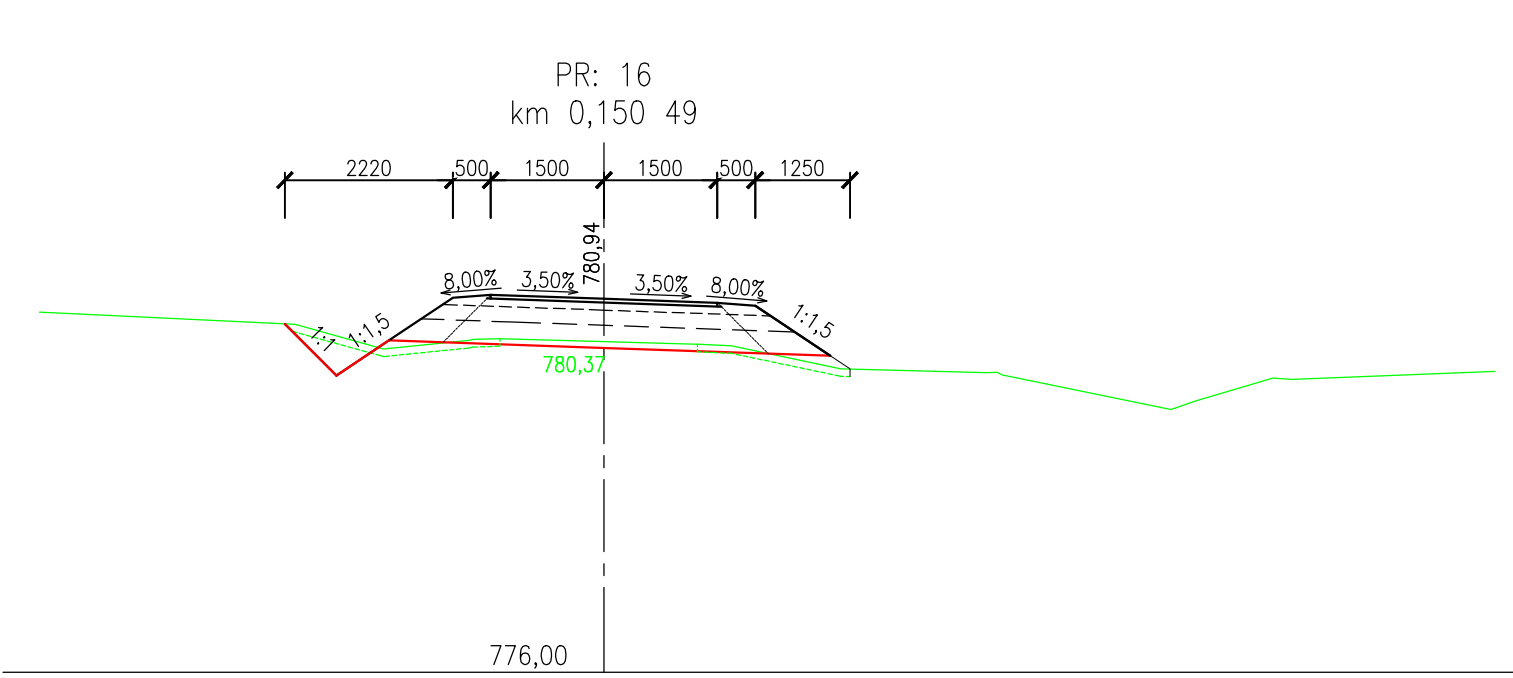

Název akce:			Paré číslo:
Stavební úpravy lesní cesty Krásno			
D.1.1.2.c)2 Příčné řezy cestou M 1 : 100			
Objednatel: Loketské městské lesy, s. r. o.		Datum: září 2023	Projektant:
Loket 31, 357 33 Loket			
Kraj: Karlovarský	Okres: Sokolov	Stavební úřad: Sokolov	
K.ú.: Krásno nad Teplou	Obec: Krásno	Číslo zakázky: 1/2023	