
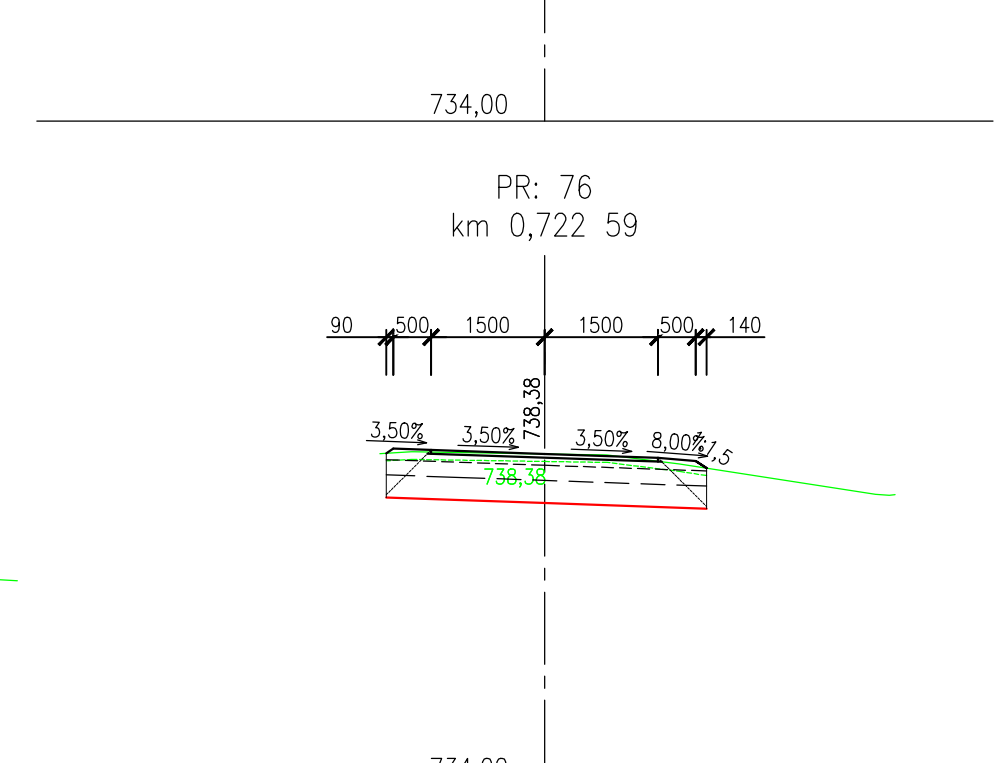
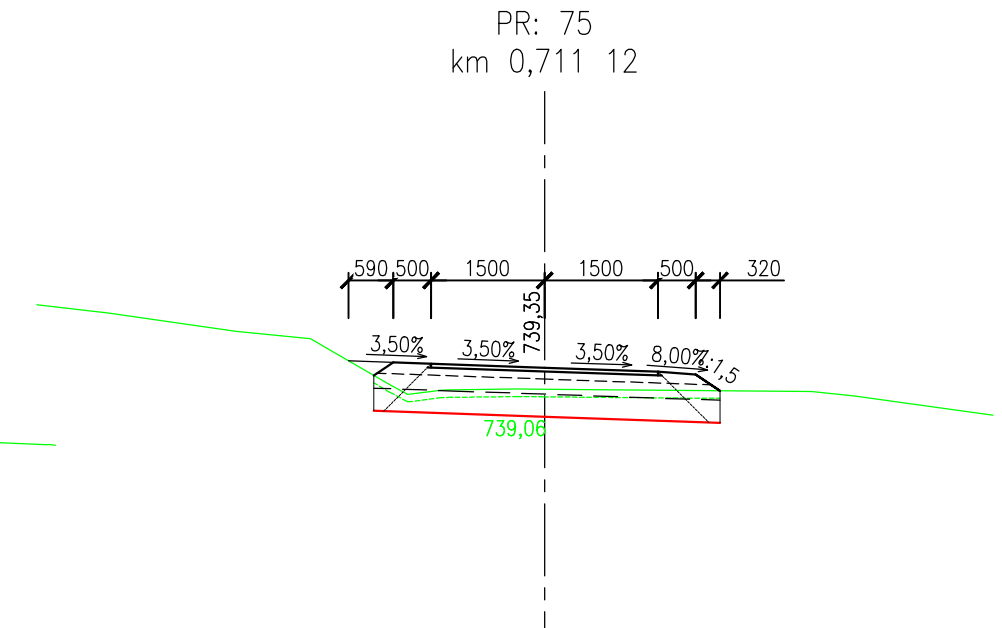
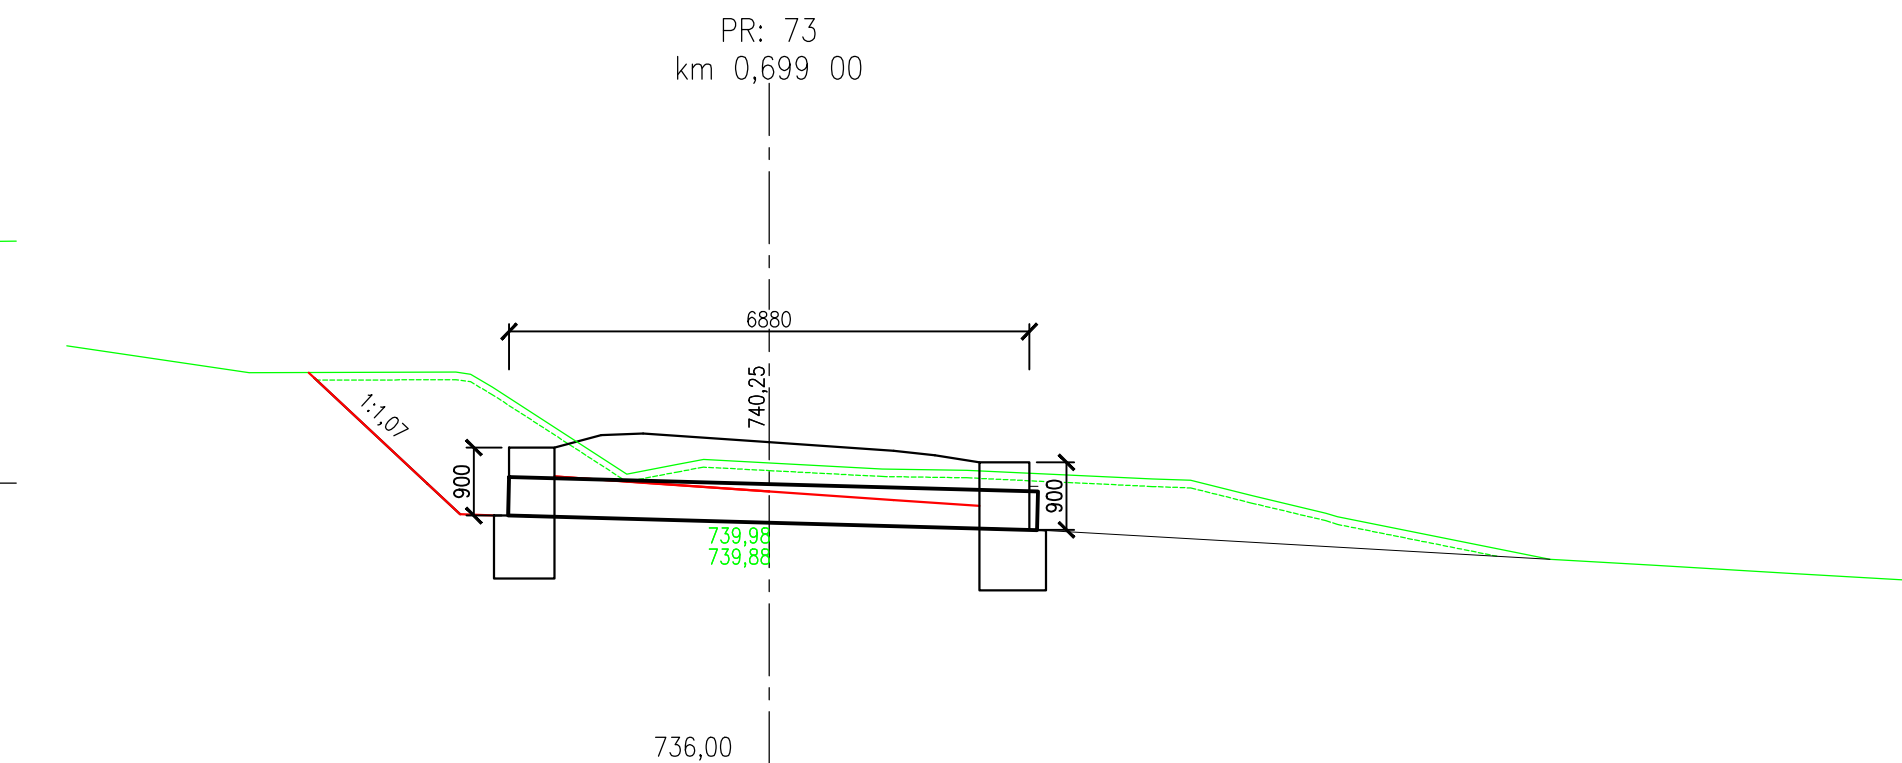
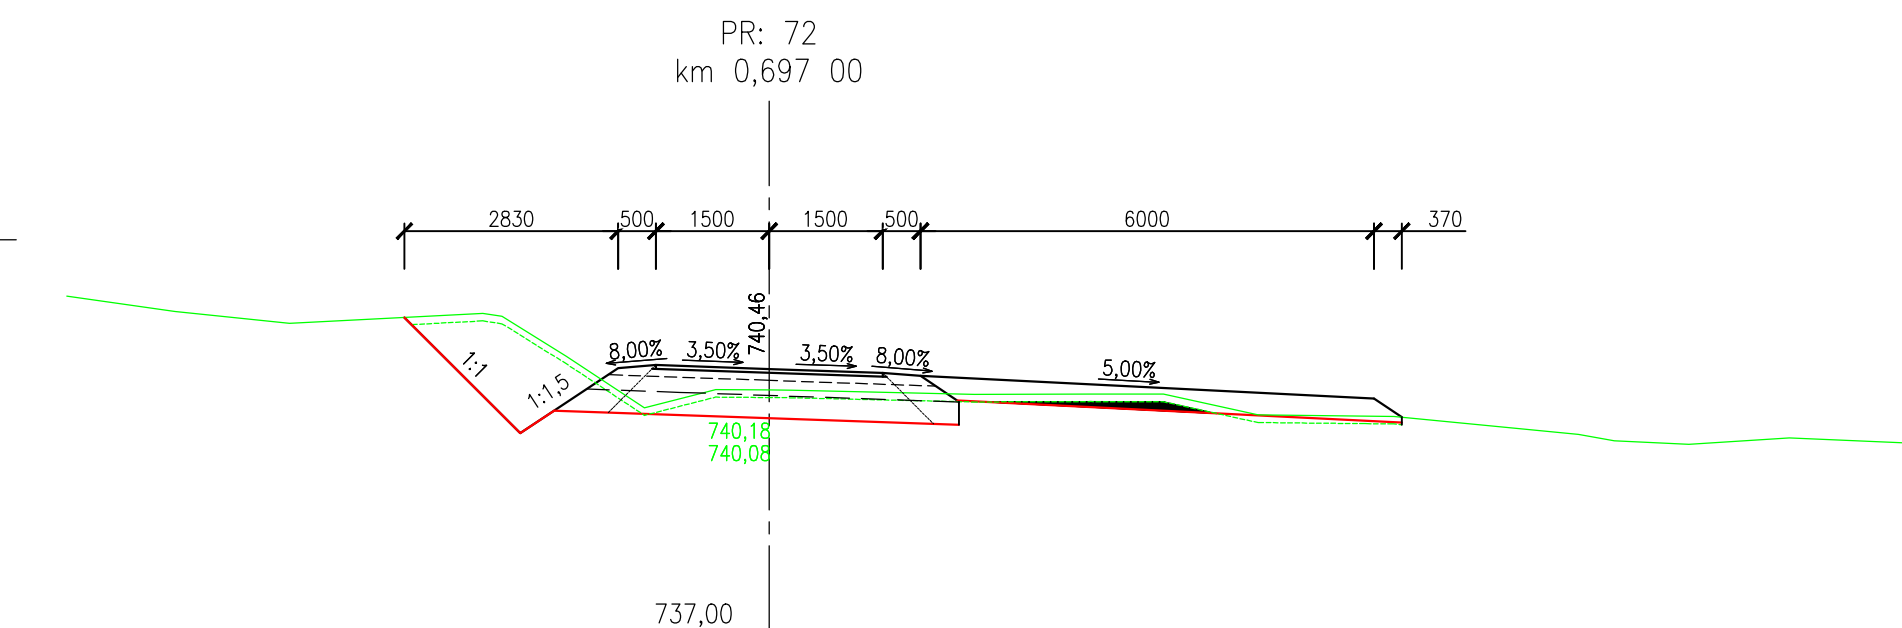
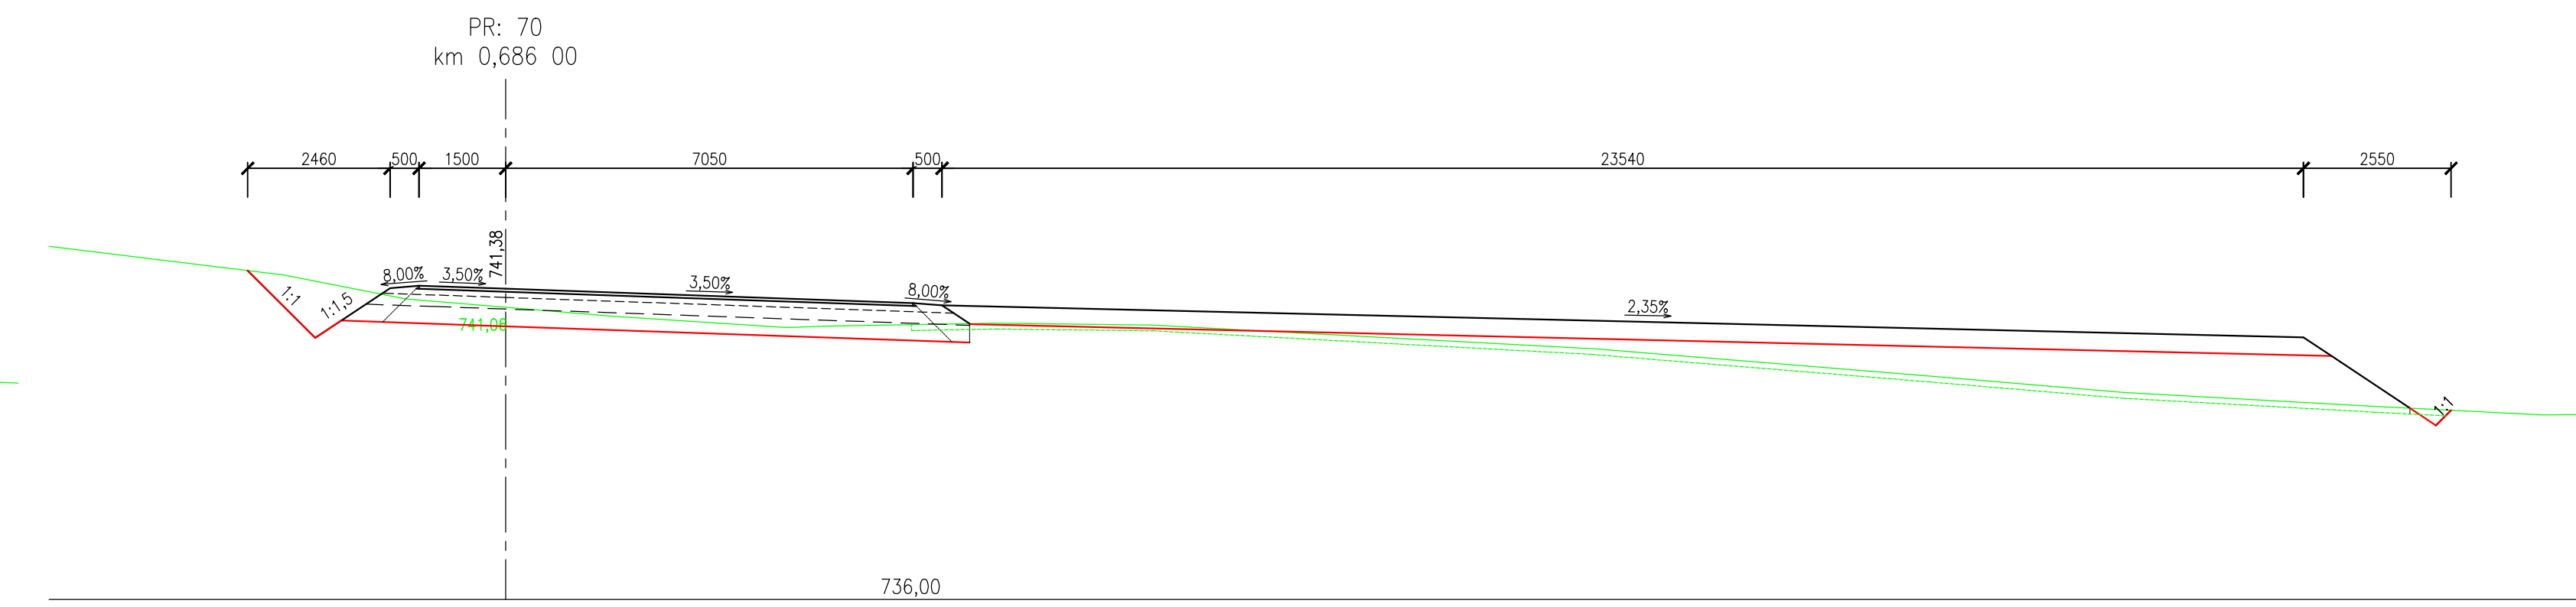


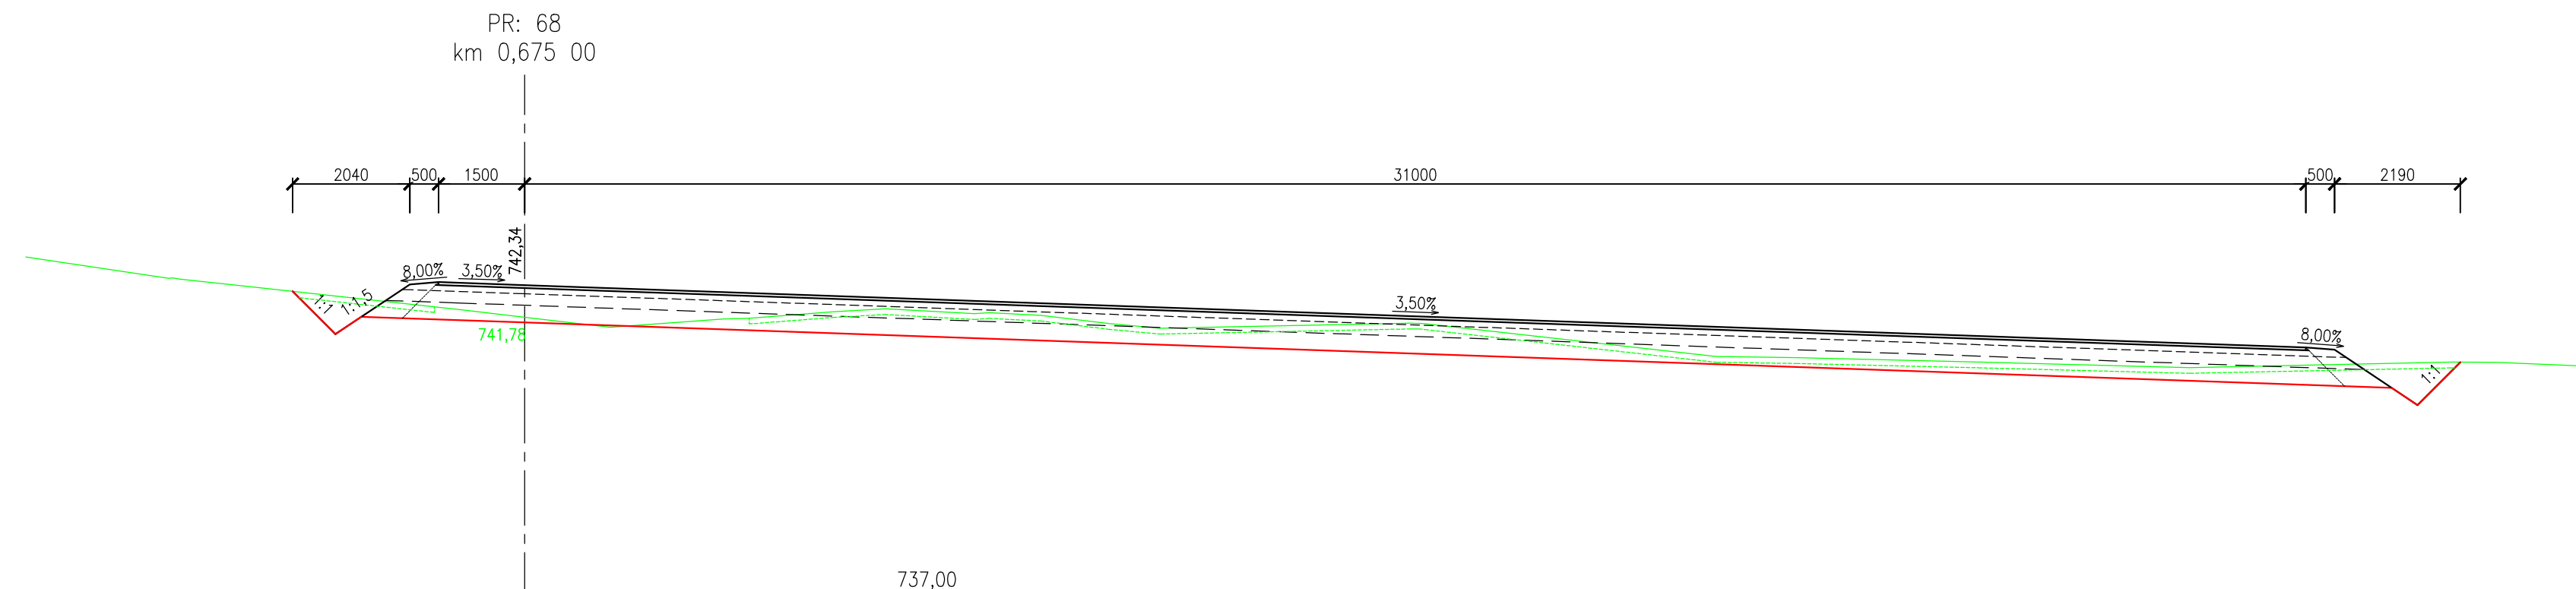

Název akce:		Paré číslo:	
Stavební úpravy lesní cesty Krásno D.1.1.2.c)5 Příčné řezy cestou M 1 : 100			
Objednatel: Loketské městské lesy, s. r. o. Loket 31, 357 33 Loket		Datum: září 2023	Projektant:
Kraj: Karlovarský	Okres: Sokolov	Stavební úřad: Sokolov	
k.ú.: Krásno nad Teplou	Obec: Krásno	Číslo zakázky: 1/2023	