
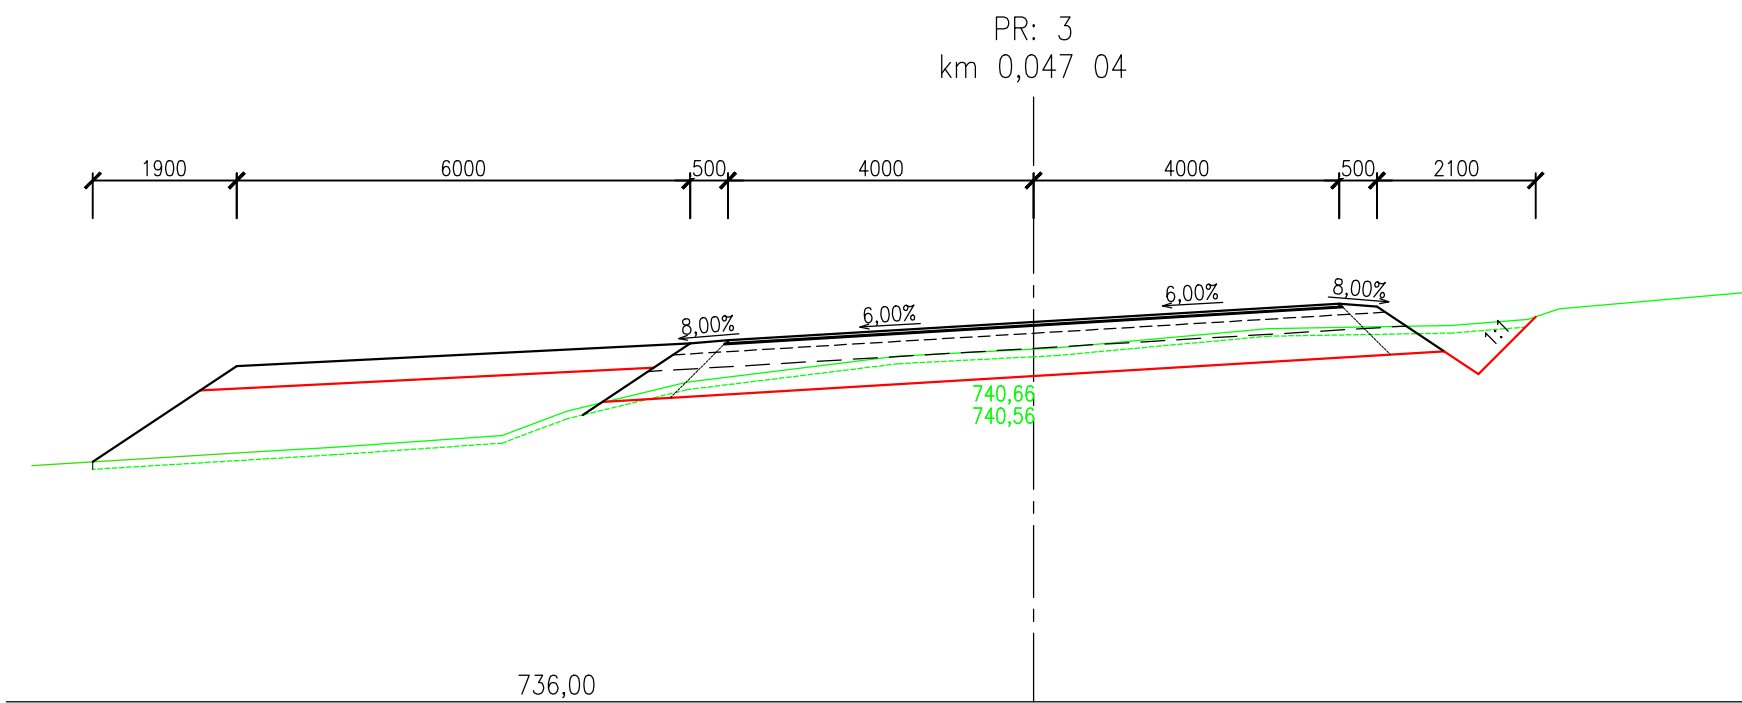
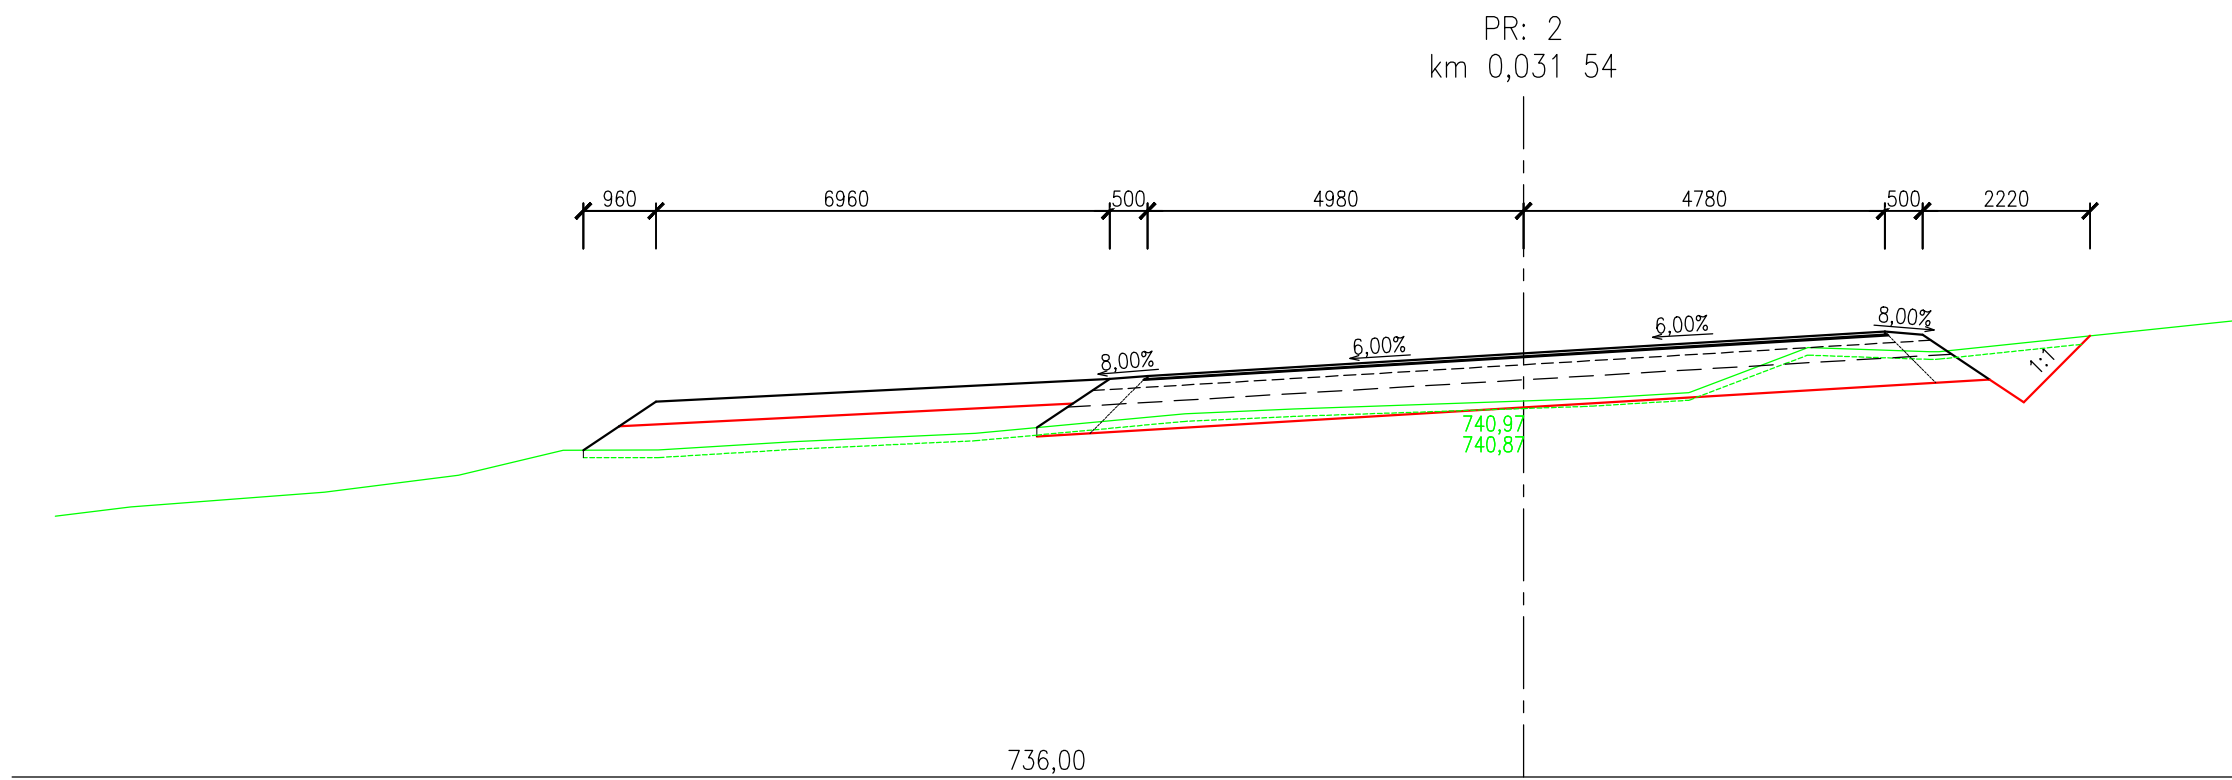


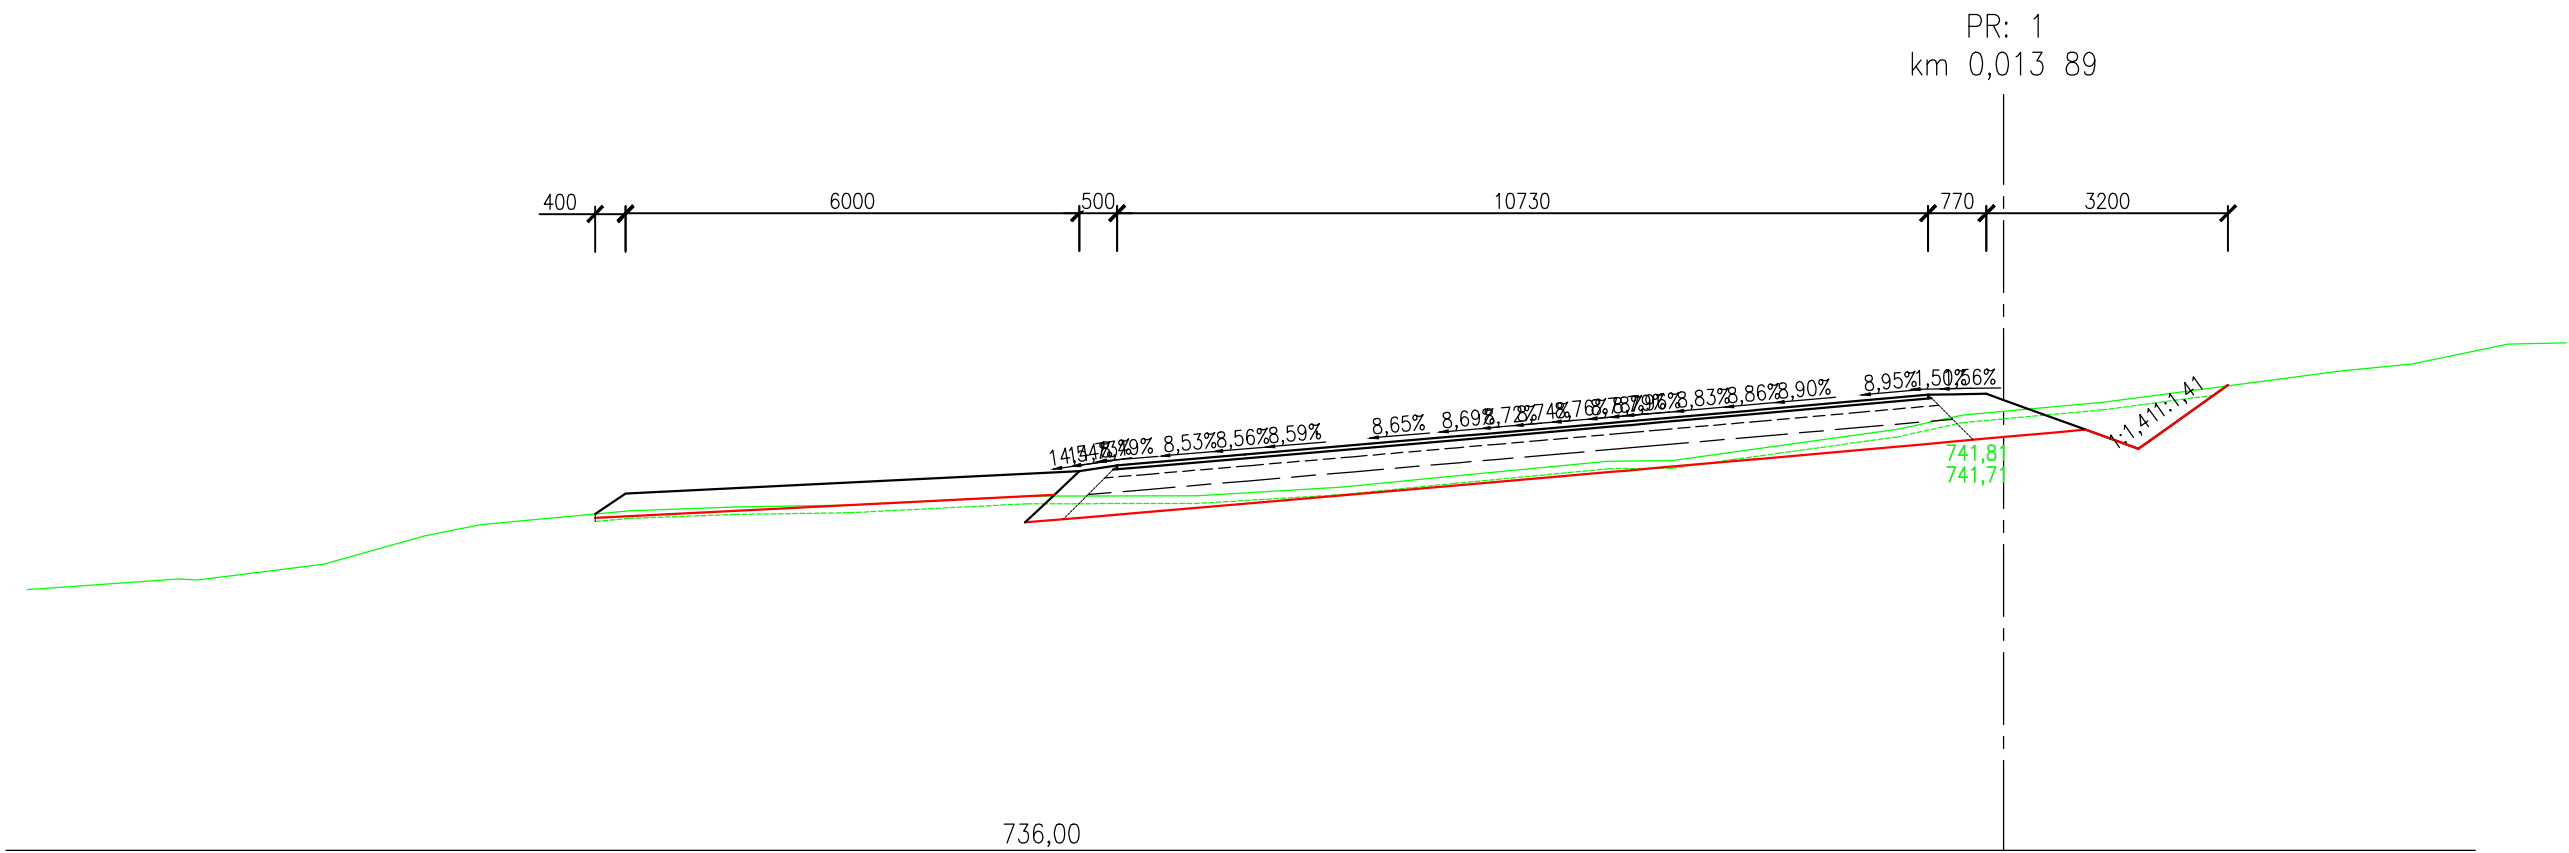

Název akce:			Paré číslo:	
Stavební úpravy lesní cesty Krásno				
D.1.1.2.d) Příčné řezy obratištěm M 1 : 100				
Objednatel: Loketské městské lesy, s. r. o. Loket 31, 357 33 Loket			Datum: září 2023	Projektant:
Kraj: Karlovarský	Okres: Sokolov	Stavební úřad: Sokolov		
k.ú.: Krásno nad Teplou	Obec: Krásno	Číslo zakázky: 1/2023		