



POHLED ZÁPADNÍ

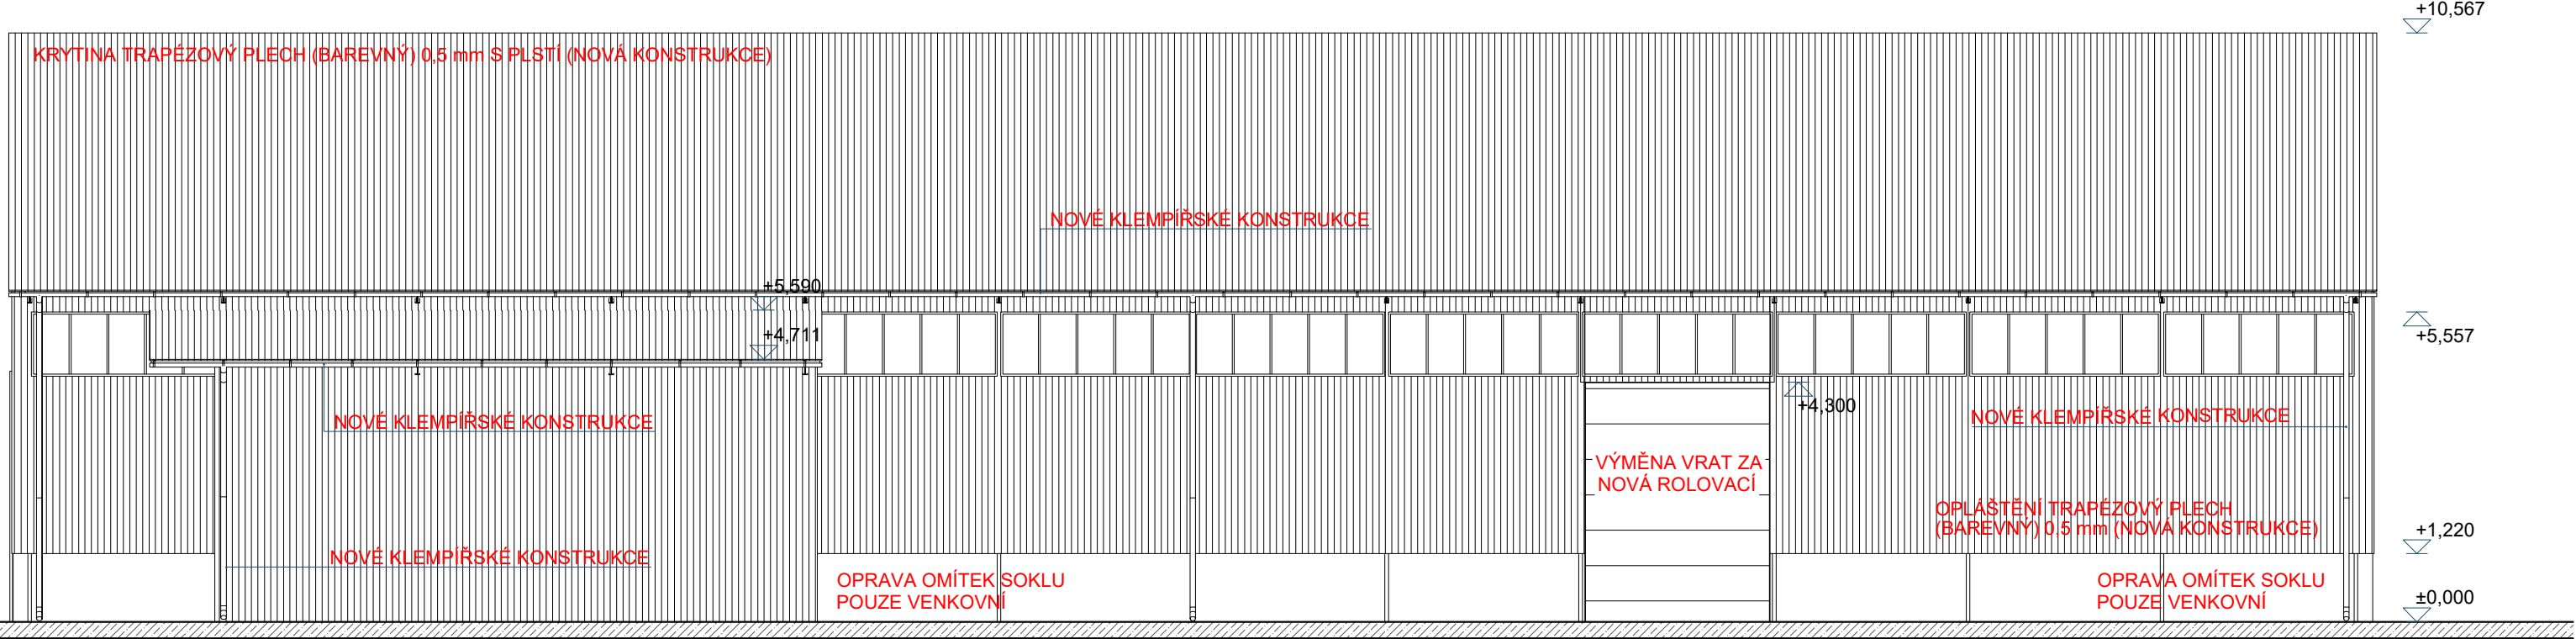

POHLED VÝCHODNÍ

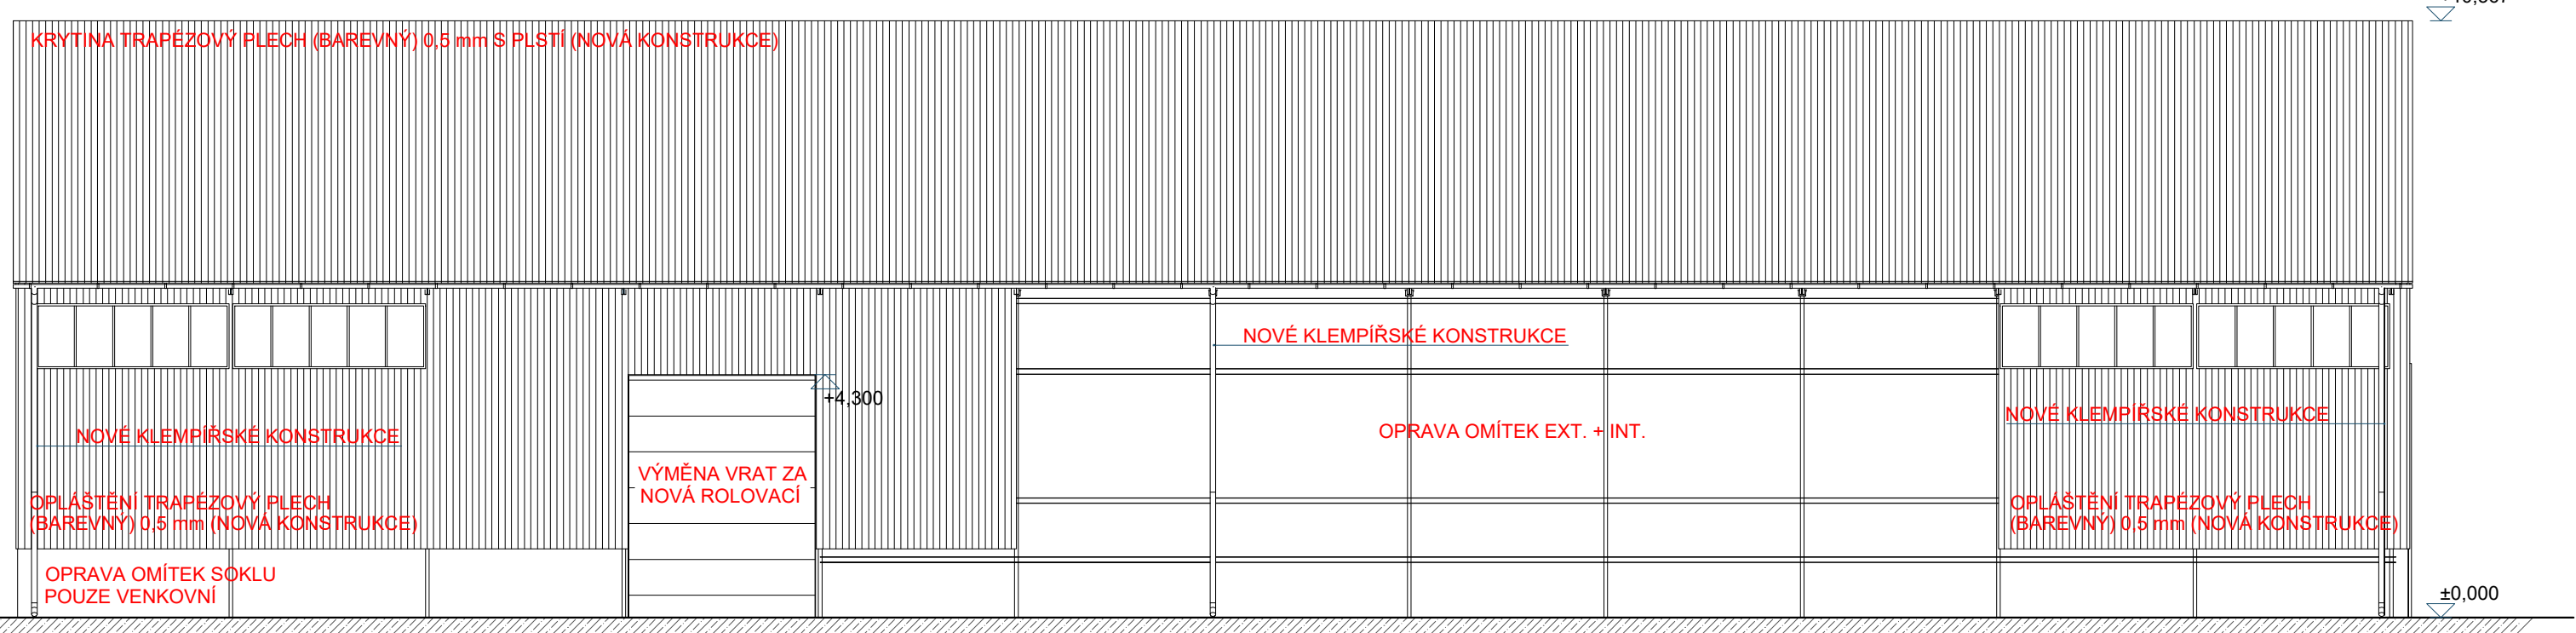

KRESLIL	Libor Tondl dipl. tech. /ČKAIT 0101611/	<div><div></div><div>STAVOPRO</div></div>	
ZODPOVĚDNÝ PROJEKTANT	Bc. Roman Mařík /ČKAIT 0102365/ Kněžská 357/28 370 01 České Budějovice	DATUM	08/2023
INVESTOR	SOHORS spol. s r.o. , č.p. 70, 374 01 Žár	ÚČEL	UDRŽOVACÍ PRÁCE
TÉMA	Údržbové práce na objektu parc.č. st. 190 a st. 191 k.ú. Údolí u Nových Hradů	FORMÁT	A2
		MĚŘÍTKO	1:100
		Č. VÝKRESU	2.3
		VÝKRES D.1 DOKUMENTATCE STAVEBNÍCH OBJEKTŮ / HALA 1 POHLEDY / UDRŽOVACÍ PRÁCE / Západní, Východní , Jižní, Severní	
		ČÍSLO ZAKÁZKY 2023/14	ČÍSLO PARÉ