


Půdorys haly Třemešek


M 1:100

Modernizace haly pro nosnice
Třemešek – ETAPA II.

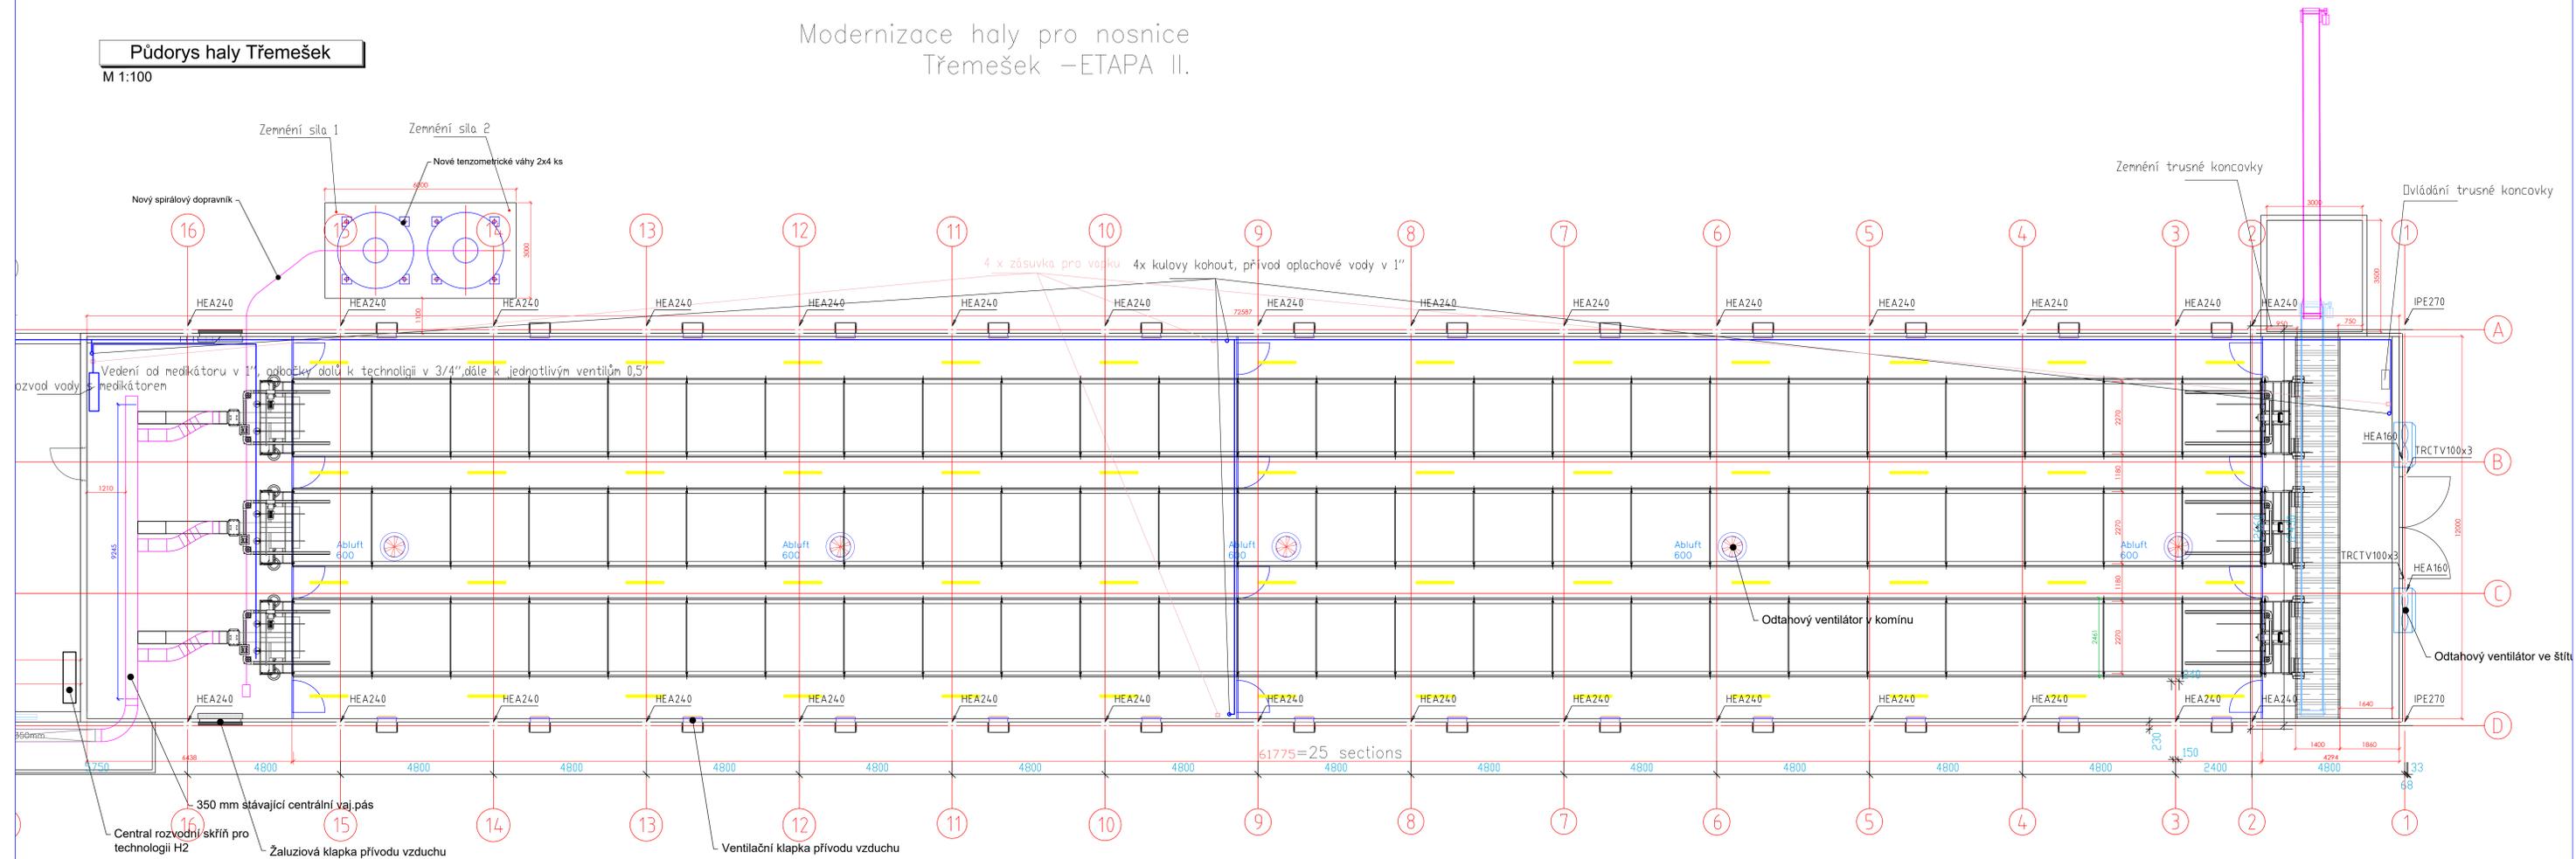


Řez haly Třemešek

M 1:100

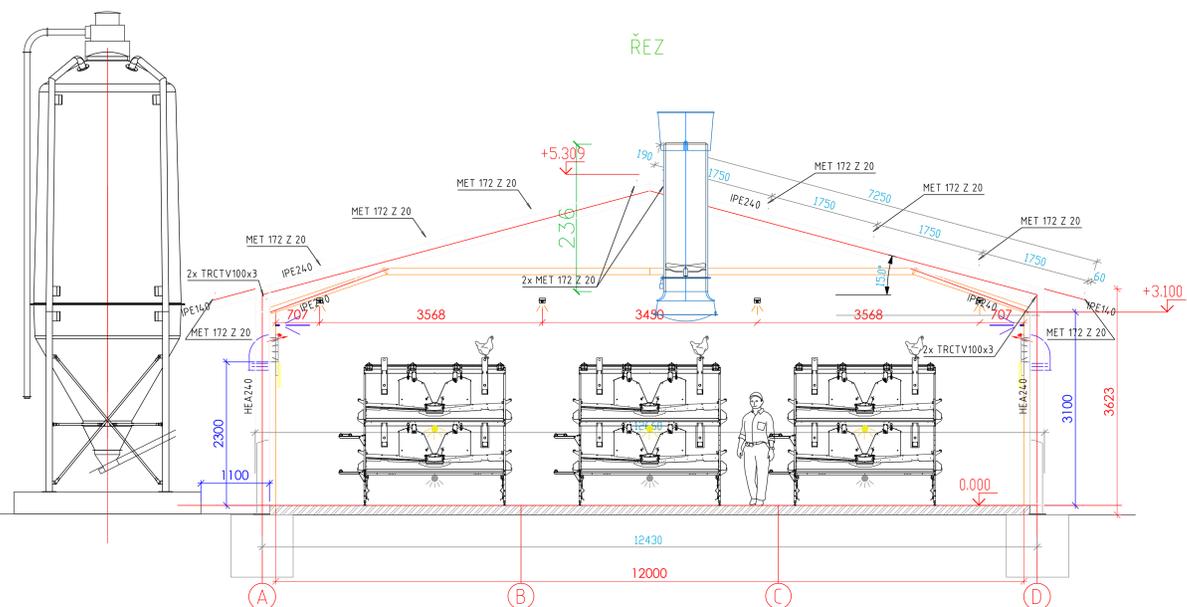

Trusná koncovka Třemešek

M 1:100

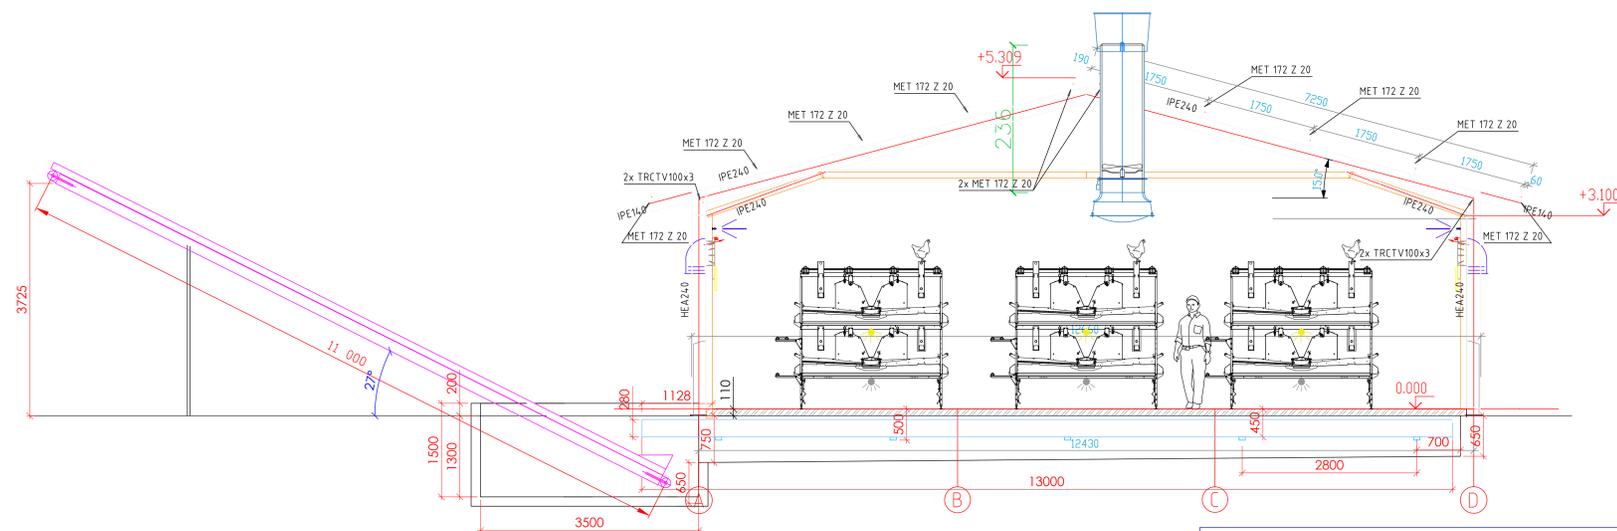

Bludovská a.s.
Spalkova 156, Bludov 789 61
CZ

Mařtab: Zeichnungsdatum: Zeichner: Zeichnungsnummer:
19.11.2025