

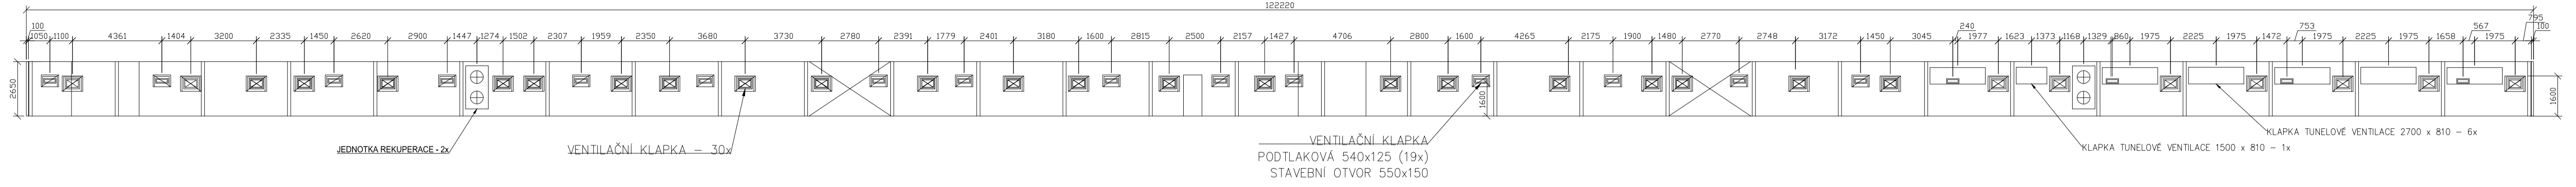



POHLED P2

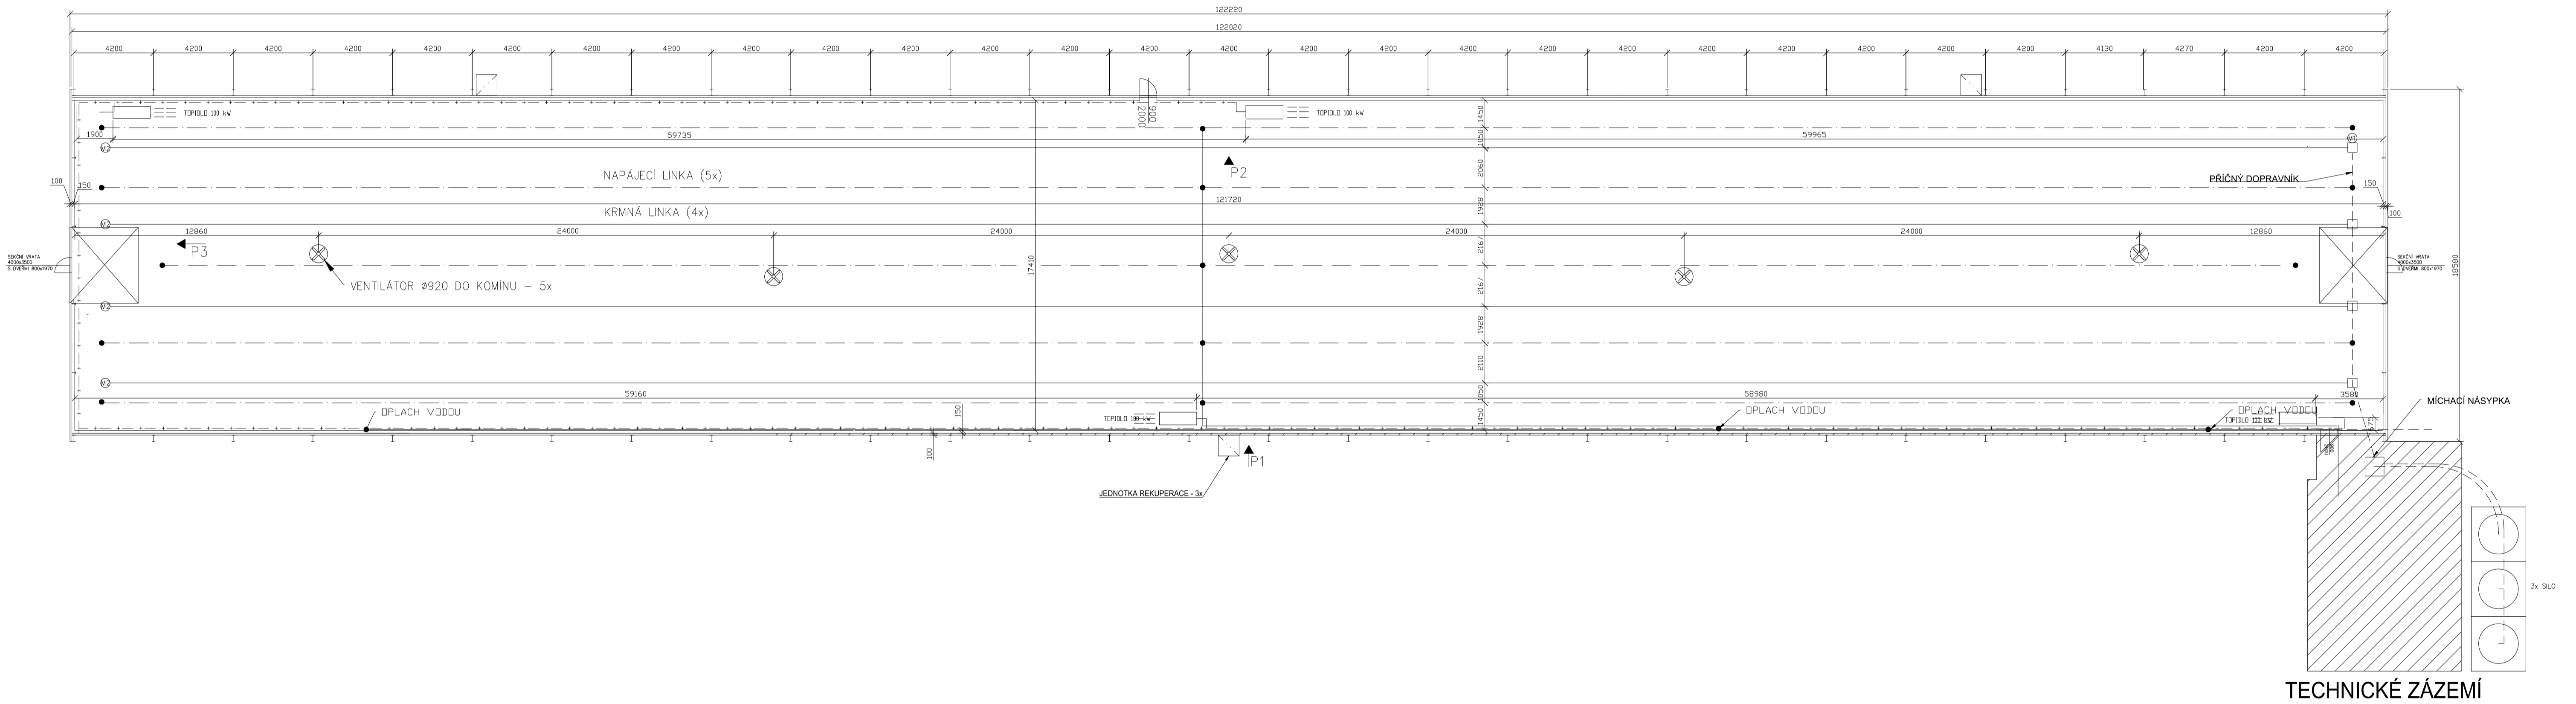

POHLED P1

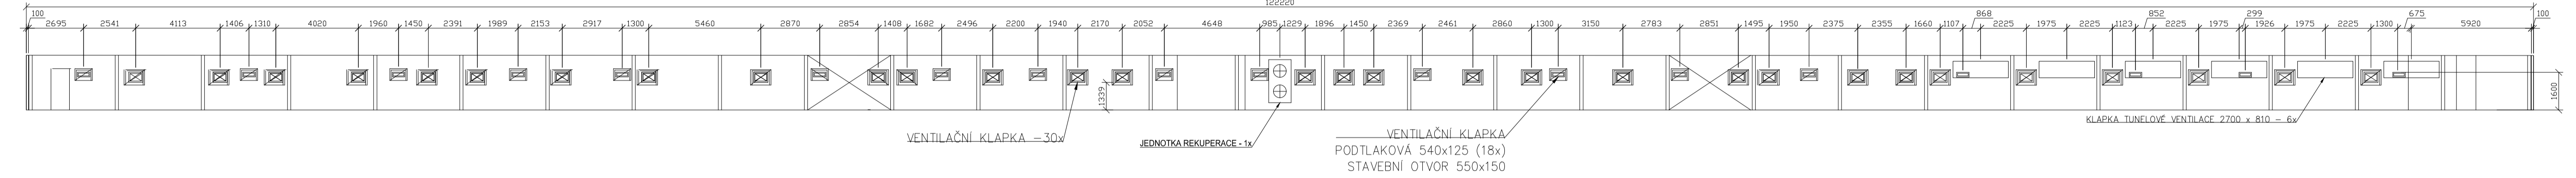

POHLED P3

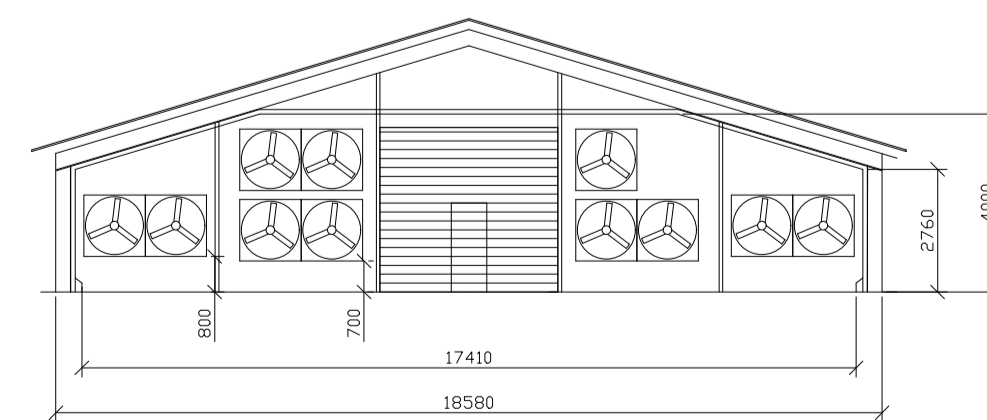

- 1 VENTILAČNÍ KLAPKA (37x)
PODTLAKOVÁ 540x125
STAVEBNÍ OTVOR 560x150
- 2 VENTILAČNÍ KLAPKA (580x390)
STAVEBNÍ OTVOR 585x395 (60x)
- 3 VENTILÁTOR MUL Ø920mm (5x)
S MŘÍŽKOU
- 4 VENTILÁTOR Ø 1280 mm (11x)
STAVEBNÍ OTVOR (1400x1400)

- M1 - POHON PŘÍČNÉHO DOPRAVNÍKU
- M2 - POHON KRMNÉ LINKY
- M4 - POHON KLAPEK TUNELOVÉ VENTILACE

