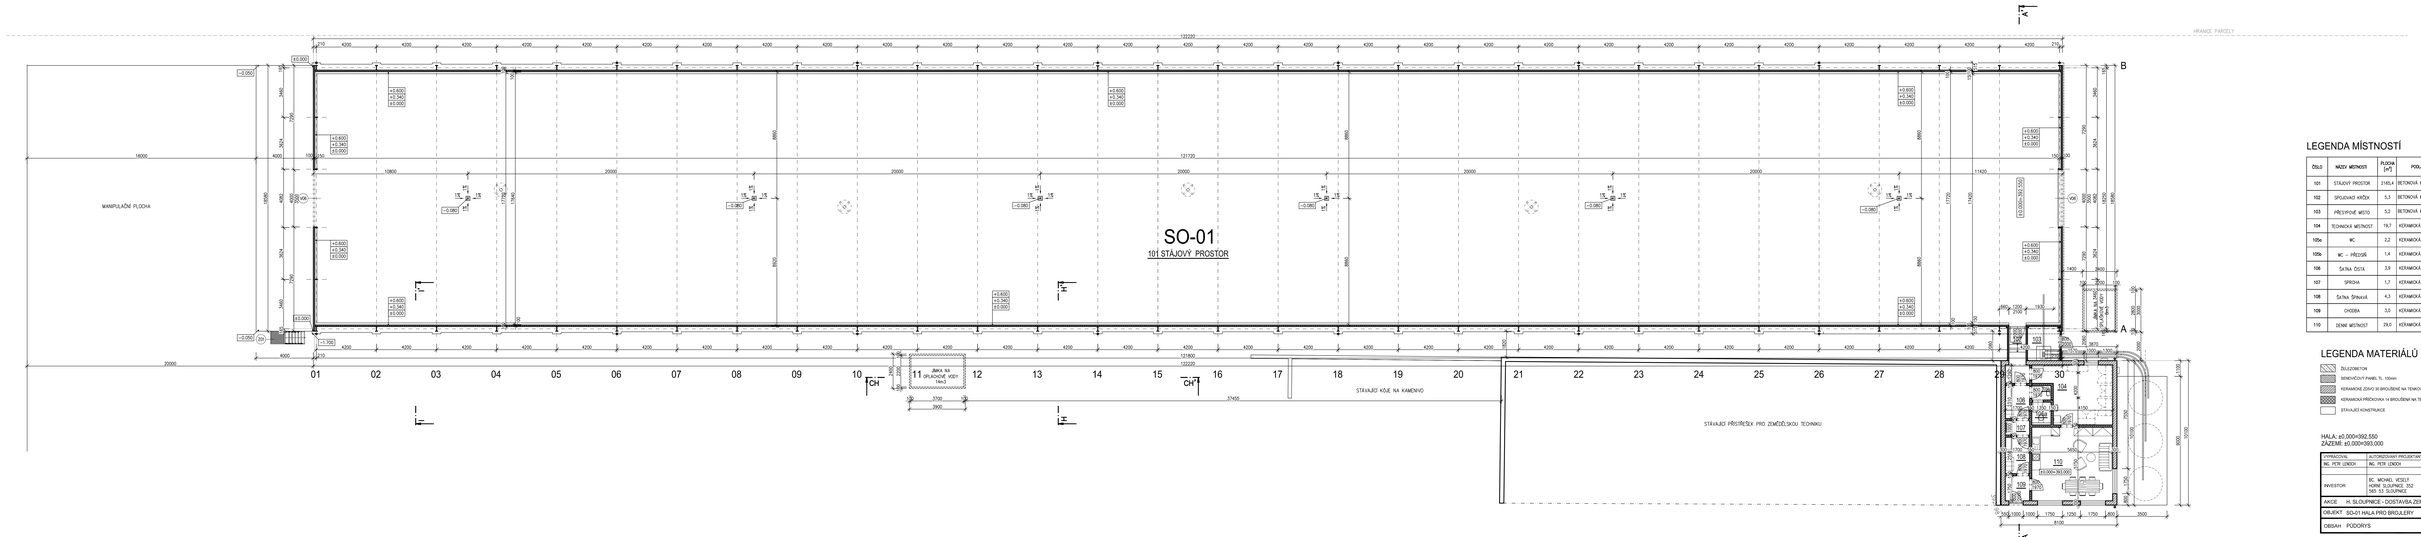

LEGENDA MÍSTNOSTÍ

ČÍSLO	NÁZEV MÍSTNOSTI	PLOCHA [m²]	PODLAHA	STĚNY	STROP
101	STÁJOVÝ PROSTOR	2165,4	BETONOVÁ MAZANINA	STĚNOVÉ SENDVIČ. PANELY 30 SOKL.	SENDVIČ. PANELY
102	SPOJOVACÍ KRČEK	5,3	BETONOVÁ MAZANINA	STĚNOVÉ SENDVIČ. PANELY 30 SOKL.	SENDVIČ. PANELY
103	PŘEVYPNÚ MÍSTO	5,2	BETONOVÁ MAZANINA	STĚNOVÉ SENDVIČ. PANELY 30 SOKL.	SENDVIČ. PANELY
104	TECHNICKÁ MÍSTNOST	19,7	KERAMICKÁ DLAŽBA	ŠTUKOVÁ OMÍTKA	SENDVIČ. PANELY
105a	WC	2,2	KERAMICKÁ DLAŽBA	KERAMICKÝ OBKLAD v=2,65m	SENDVIČ. PANELY
105b	WC – PŘEDSÍŇ	1,4	KERAMICKÁ DLAŽBA	KERAMICKÝ OBKLAD v=2,65m	SENDVIČ. PANELY
106	ŠATNA ČISTÁ	3,9	KERAMICKÁ DLAŽBA	ŠTUKOVÁ OMÍTKA	SENDVIČ. PANELY
107	SPRCHA	1,7	KERAMICKÁ DLAŽBA	KERAMICKÝ OBKLAD v=2,65m	SENDVIČ. PANELY
108	ŠATNA ŠPINAVÁ	4,3	KERAMICKÁ DLAŽBA	ŠTUKOVÁ OMÍTKA	SENDVIČ. PANELY
109	CHODBA	3,0	KERAMICKÁ DLAŽBA	ŠTUKOVÁ OMÍTKA	SENDVIČ. PANELY
110	DENNÍ MÍSTNOST	29,0	KERAMICKÁ DLAŽBA	ŠTUKOVÁ OMÍTKA	SENDVIČ. PANELY

LEGENDA MATERIÁLŮ

- ŽELEZOBETON
- SENDVIČOVÝ PANEL TL. 100mm
- KERAMICKÉ ZDIVO SI BROUŠENÉ NA TENKOVRSTVÉ LEPIDLO
- KERAMICKÁ PŘÍDEVKA V BROUŠENÍ NA TENKOVRSTVÉ LEPIDLO
- STÁVAJÍCÍ KONSTRUKCE

HALA: ±0,000=592,550
ZÁZEMÍ: ±0,000=593,000

VYPRACOVAL ING. PETR LÍNDOH	AUTORIZOVANÝ PROJEKTANT ING. PETR LÍNDOH	PROJEKCE-LÍNDOH,SRO
INVESTOR	BC. MICHAEL VESELÝ HORNÍ SLOUPNICE 252 583 53 SLOUPNICE	
AKCE	H. SLOUPNICE - DOSTAVBA ZEMĚDĚLSKÉHO STŘEDISKA	FORMÁT 18 A0
		DATUM 02/2026
OBJEKT	SO-01 HALA PRO BROULERY	ZPURÉN KÓD DPZ
OBSAH	PŮDORYS	MĚŘÍTKO 1:100 Č. VÝKRES 1