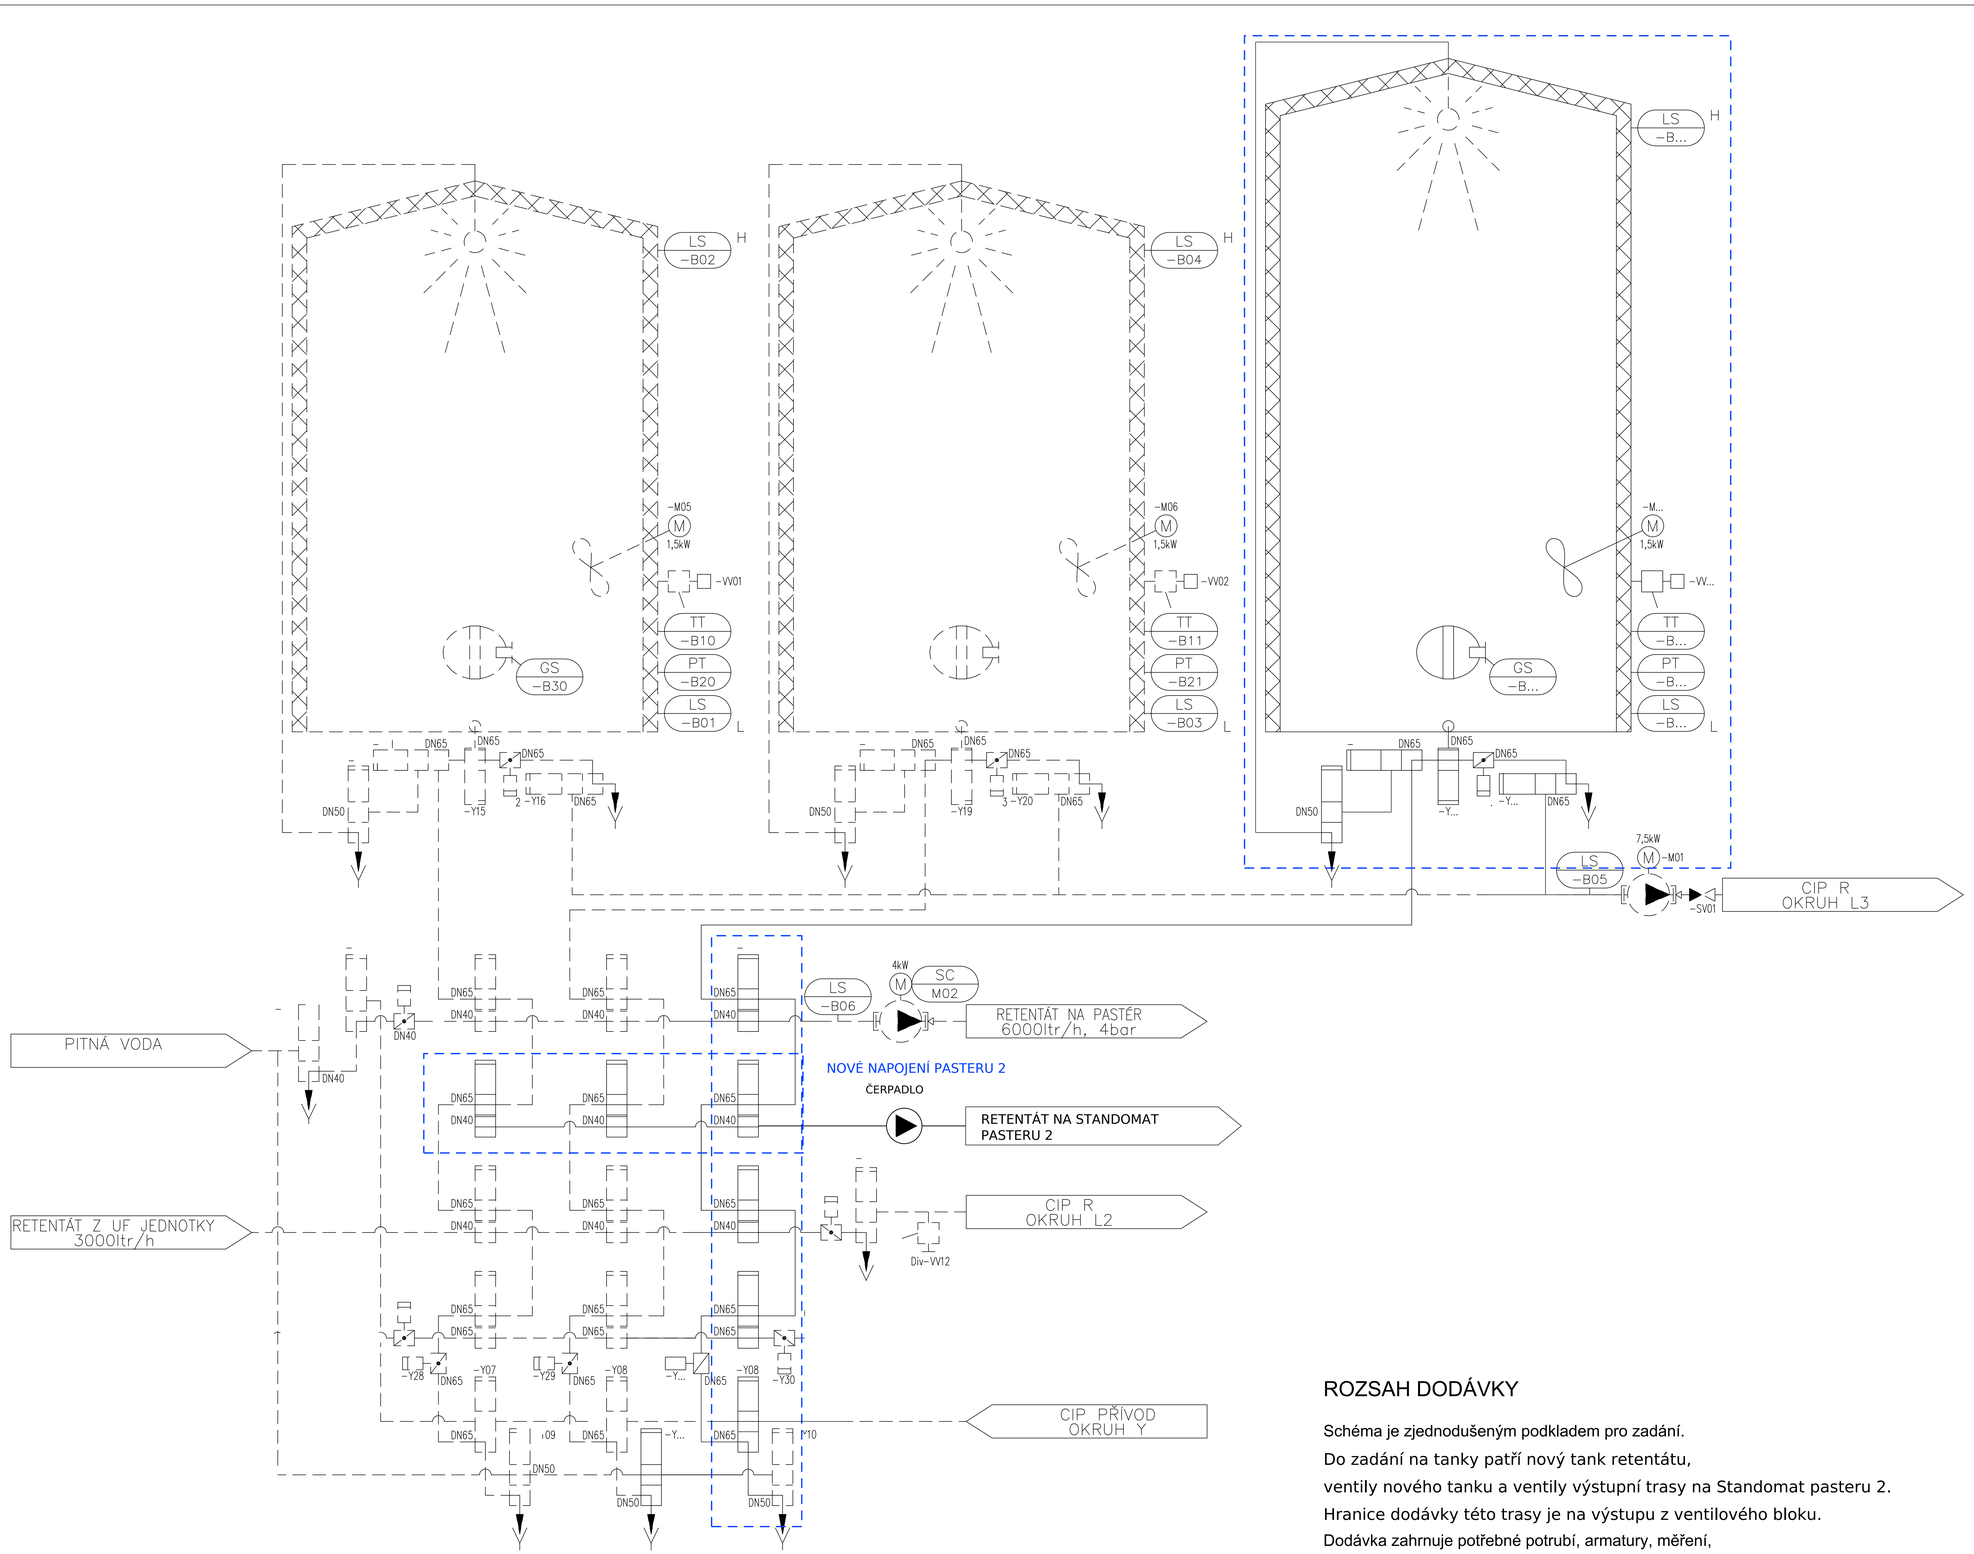


ROZSAH DODÁVKY

Schéma je zjednodušeným podkladem pro zadání.

Do zadání na tanky patří nový tank retentátu,

ventily nového tanku a ventily výstupní trasy na Standomat pasteru 2.

Hranice dodávky této trasy je na výstupu z ventilového bloku.

Dodávka zahrnuje potřebné potrubí, armatury, měření,

CIP, řízení a napojení na stávající technologii.

Rezervní pozice jsou ponechány bez popisu.

Úplný rozsah dodávky stanoví technické zadání.

Dodavatel zajistí funkčnost a integraci celého řešení.