



STAVEBNÍ ÚPRAVY STÁVAJÍCÍCH OBJEKTŮ ZEMĚDĚLSKÉHO AREÁLU
ZA ÚČELEM SNÍŽENÍ ENERGETICKÉ NÁROČNOSTI BUDOVY
KOORDINAČNÍ SITUACE STAVBY - MĚŘITKO 1:2000

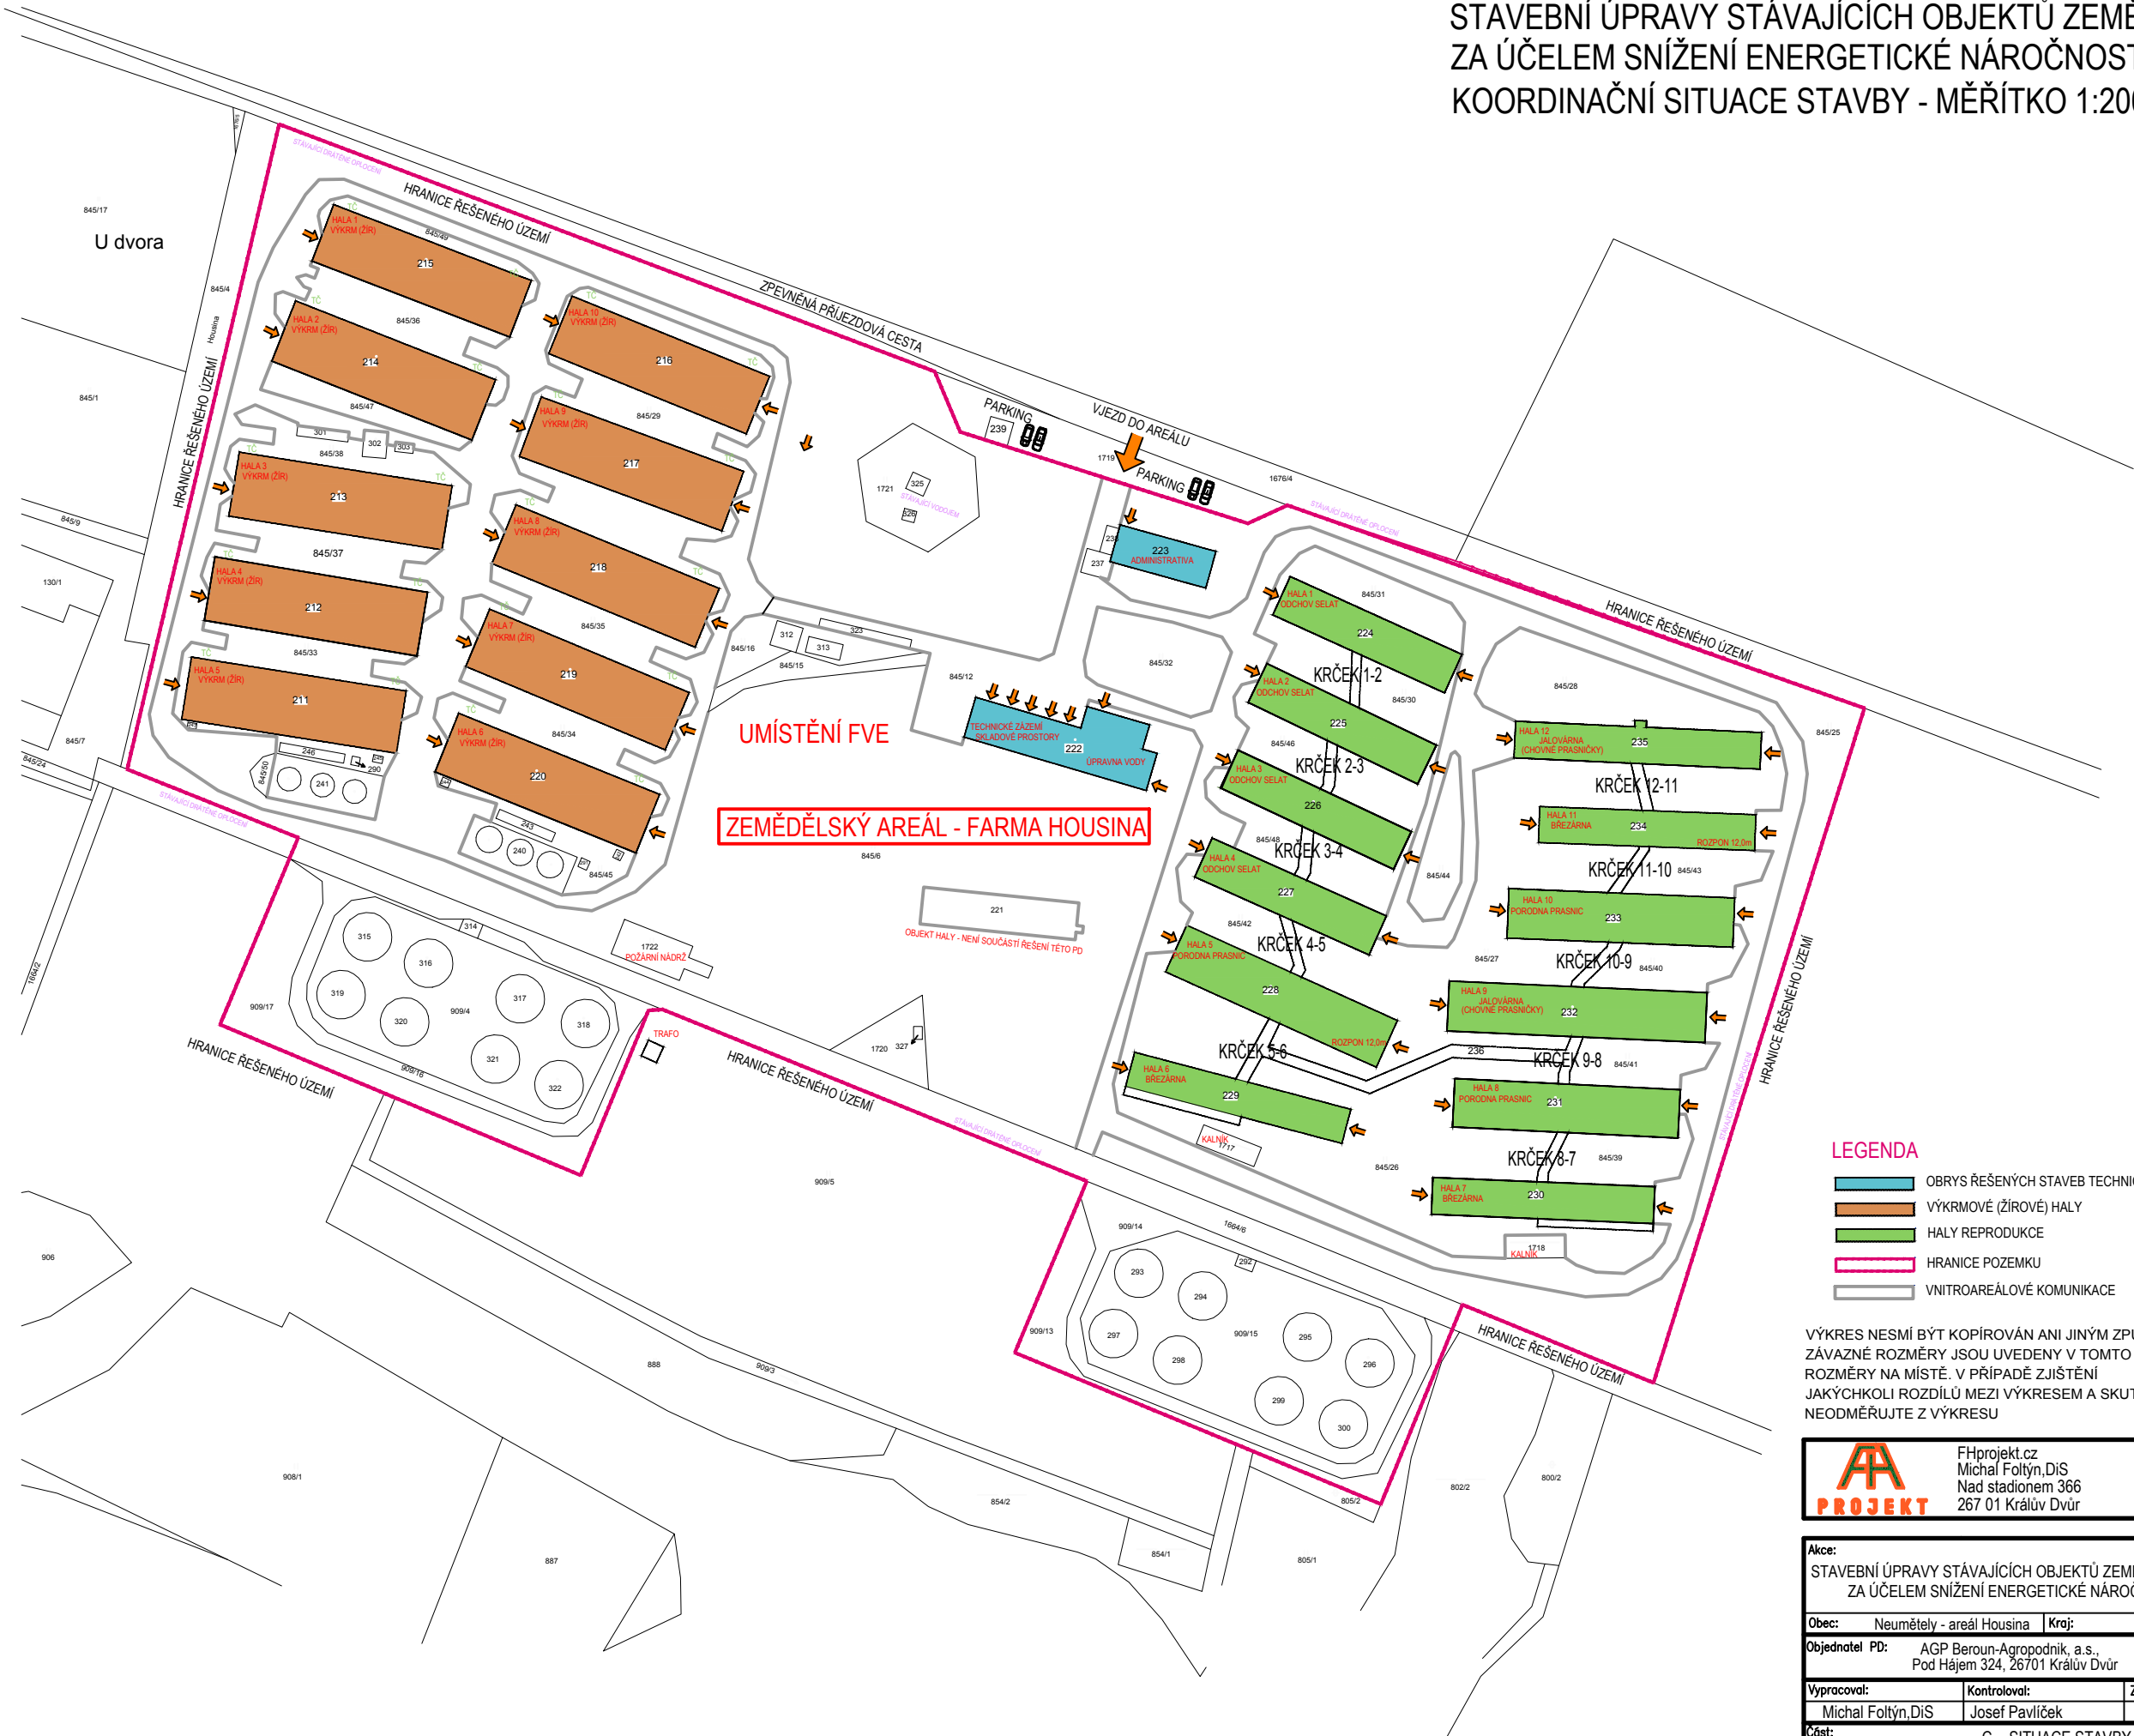

LEGENDA

- OBRYS ŘEŠENÝCH STAVEB TECHNICKÉHO A ADMINISTRATIVNÍHO ZÁZEMÍ
- VÝKRMOVÉ (ŽÍROVÉ) HALY
- HALY REPRODUKCE
- HRANICE POZEMKU
- VNITROAREÁLOVÉ KOMUNIKACE

VÝKRES NESMÍ BÝT KOPÍROVÁN ANI JINÝM ZPŮSOBEM REPRODUKOVÁN BEZ PŘEDCHOZÍHO SOUHLASU
ZÁVAZNÉ ROZMĚRY JSOU UVEDENY V TOMTO VÝKRESE. DODAVATEL JE POVINEN ZKONTROLOVAT
ROZMĚRY NA MÍSTĚ. V PŘÍPADĚ ZJIŠTĚNÍ
JAKÝCHKOLI ROZDÍLŮ MEZI VÝKRESEM A SKUTEČNÝM STAVEM INFORMOVAT PROJEKTANTA DANÉ ČÁSTI
NEODMĚŘUJTE Z VÝKRESU

 <div>FHprojekt.cz Michal Foltýn,DiS Nad stadionem 366 267 01 Králův Dvůr</div>			Číslo paré:		
Akce:			Datum:		DUBEN 2022
STAVEBNÍ ÚPRAVY STÁVAJÍCÍCH OBJEKTŮ ZEMĚDĚLSKÉHO AREÁLU ZA ÚČELEM SNÍŽENÍ ENERGETICKÉ NÁROČNOSTI BUDOVY			Formát:		2xA4
Obec: Neumětely - areál Housina			Kraj: Středočeský		Zakázkové číslo:
Objednatel PD: AGP Beroun-Agropodnik, a.s., Pod Hájem 324, 26701 Králův Dvůr			Stupeň PD: POVOLENÍ STAVBY		
Vypracoval:			Kontroloval:		Měřítko:
Michal Foltýn,DiS			Josef Pavlíček		
			Zodpov. projektant:		Číslo přílohy:
			Michal Foltýn,DiS		
Část:			1:2000		
C. - SITUACE STAVBY			C.2		
Název přílohy:					
KOORDINAČNÍ SITUACE STAVBY					