
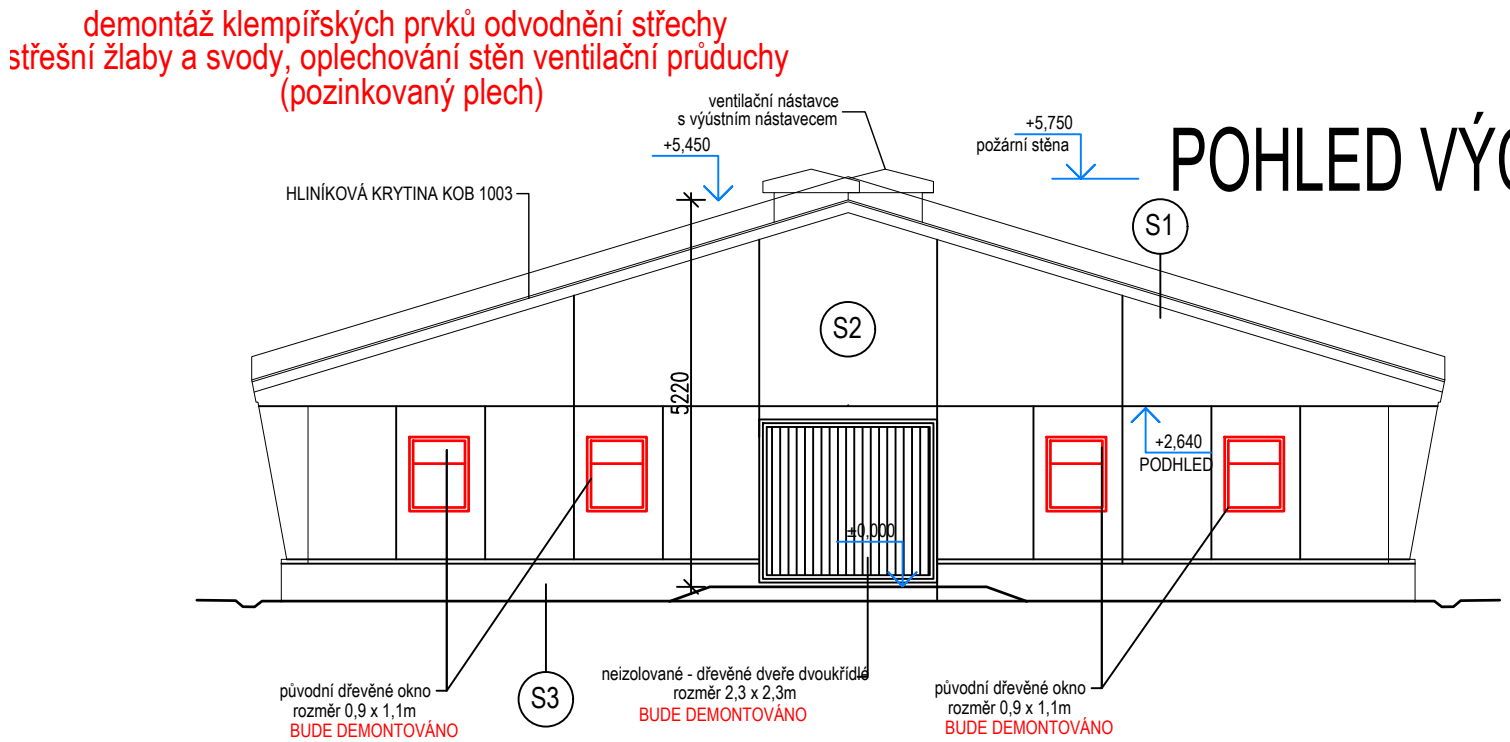


POHLEDY - STÁVAJÍCÍ STAV

STAVEBNÍ ÚPRAVY STÁVAJÍCÍ HALY Č.8 - REPRODUKCE ZA ÚČELEM SNÍŽENÍ ENERGETICKÉ NÁROČNOSTI BUDOVY

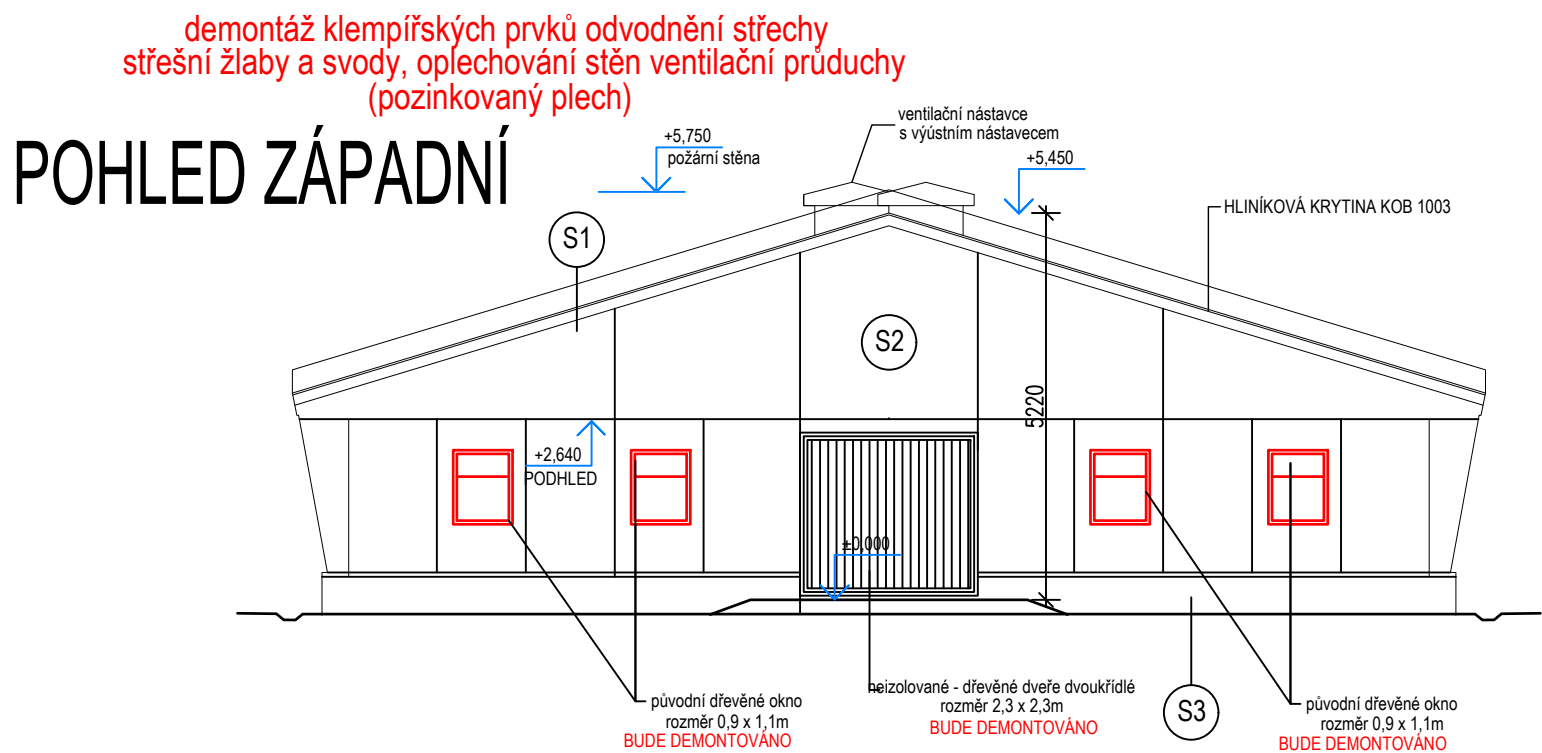

PŘI DEMOLIČNÍCH PRACÍCH JE NUTNÉ DODRŽOVAT USTANOVENÍ BEZPEČNOSTNÍCH, PROTIPOŽÁRNÍCH A HYGIENICKÝCH PŘEDPISŮ A ZÁKONŮ.
ZVLÁŠTĚ MUSÍ BÝT KLADEN DŮRAZ NA DODRŽENÍ VYHLÁŠKY 601/2006 SB
S VEŠKERÝM STAVEBNÍM OPADEM VZNIKLÝM PŘI PROVÁDĚNÍ BOURACÍCH PRACÍ BUDE NAKLÁDÁNO VE SMYSLU ZÁKONA Č. 185/2001 Sb., ZÁKON O ODPADECH.

VÝKRES NESMÍ BÝT KOPÍROVÁN ANI JINÝM ZPŮSOBEM REPRODUKOVÁN BEZ PŘEDCHOZÍHO SOUHLASU
ZÁVAZNÉ ROZMĚRY JSOU UVEDENY V TOMTO VÝKRESU. DODAVATEL JE POVINEN ZKONTROLOVAT ROZMĚRY NA MÍSTĚ. V PŘÍPADĚ ZJIŠTĚNÍ JAKÝCHKOLI ROZDÍLŮ MEZI VÝKRESEM A SKUTEČNÝM STAVEM INFORMOVAT PROJEKTANTA DANÉ ČÁSTI NEODMĚRUJTE Z VÝKRESU

<div><div>AA</div><div>PROJEKT</div></div> <div>FHprojekt.cz Michal Foltýn, DiS Nad stadionem 366 267 01 Králův Dvůr</div>			Číslo paré:	
<div>Akce: STAVEBNÍ ÚPRAVY STÁVAJÍCÍ HALY Č.8 - REPRODUKCE ZA ÚČELEM SNÍŽENÍ ENERGETICKÉ NÁROČNOSTI BUDOVY na pozemku parc.č. st.231 k.ú. NEUMĚTELY</div> <div>Obec: Neumětely - areál Housina Kraj: Středočeský</div> <div>Objednatel PD: AGP Beroun-Agropodník, a.s., Pod Hájem 324, 26701 Králův Dvůr</div> <div><div>Vypracoval: Michal Foltýn, DiS</div><div>Kontroloval: Josef Pavlíček</div><div>Zodpov. projektant: Michal Foltýn, DiS</div></div> <div>Část: D.1.1. - ARCHITEKTONICKO STAVEBNÍ ŘEŠENÍ</div> <div>Název přílohy: POHLEDY VÝCHODNÍ A ZÁPADNÍ - HALA Č.8</div>			Datum:	DUBEN 2022
			Formát:	
			Zakázkové číslo:	
			Stupeň PD:	POVOLENÍ STAVBY
Měřítko:		Číslo přílohy:		
1:100		D.1.1.3		