


# Situace stavby M 1:2000

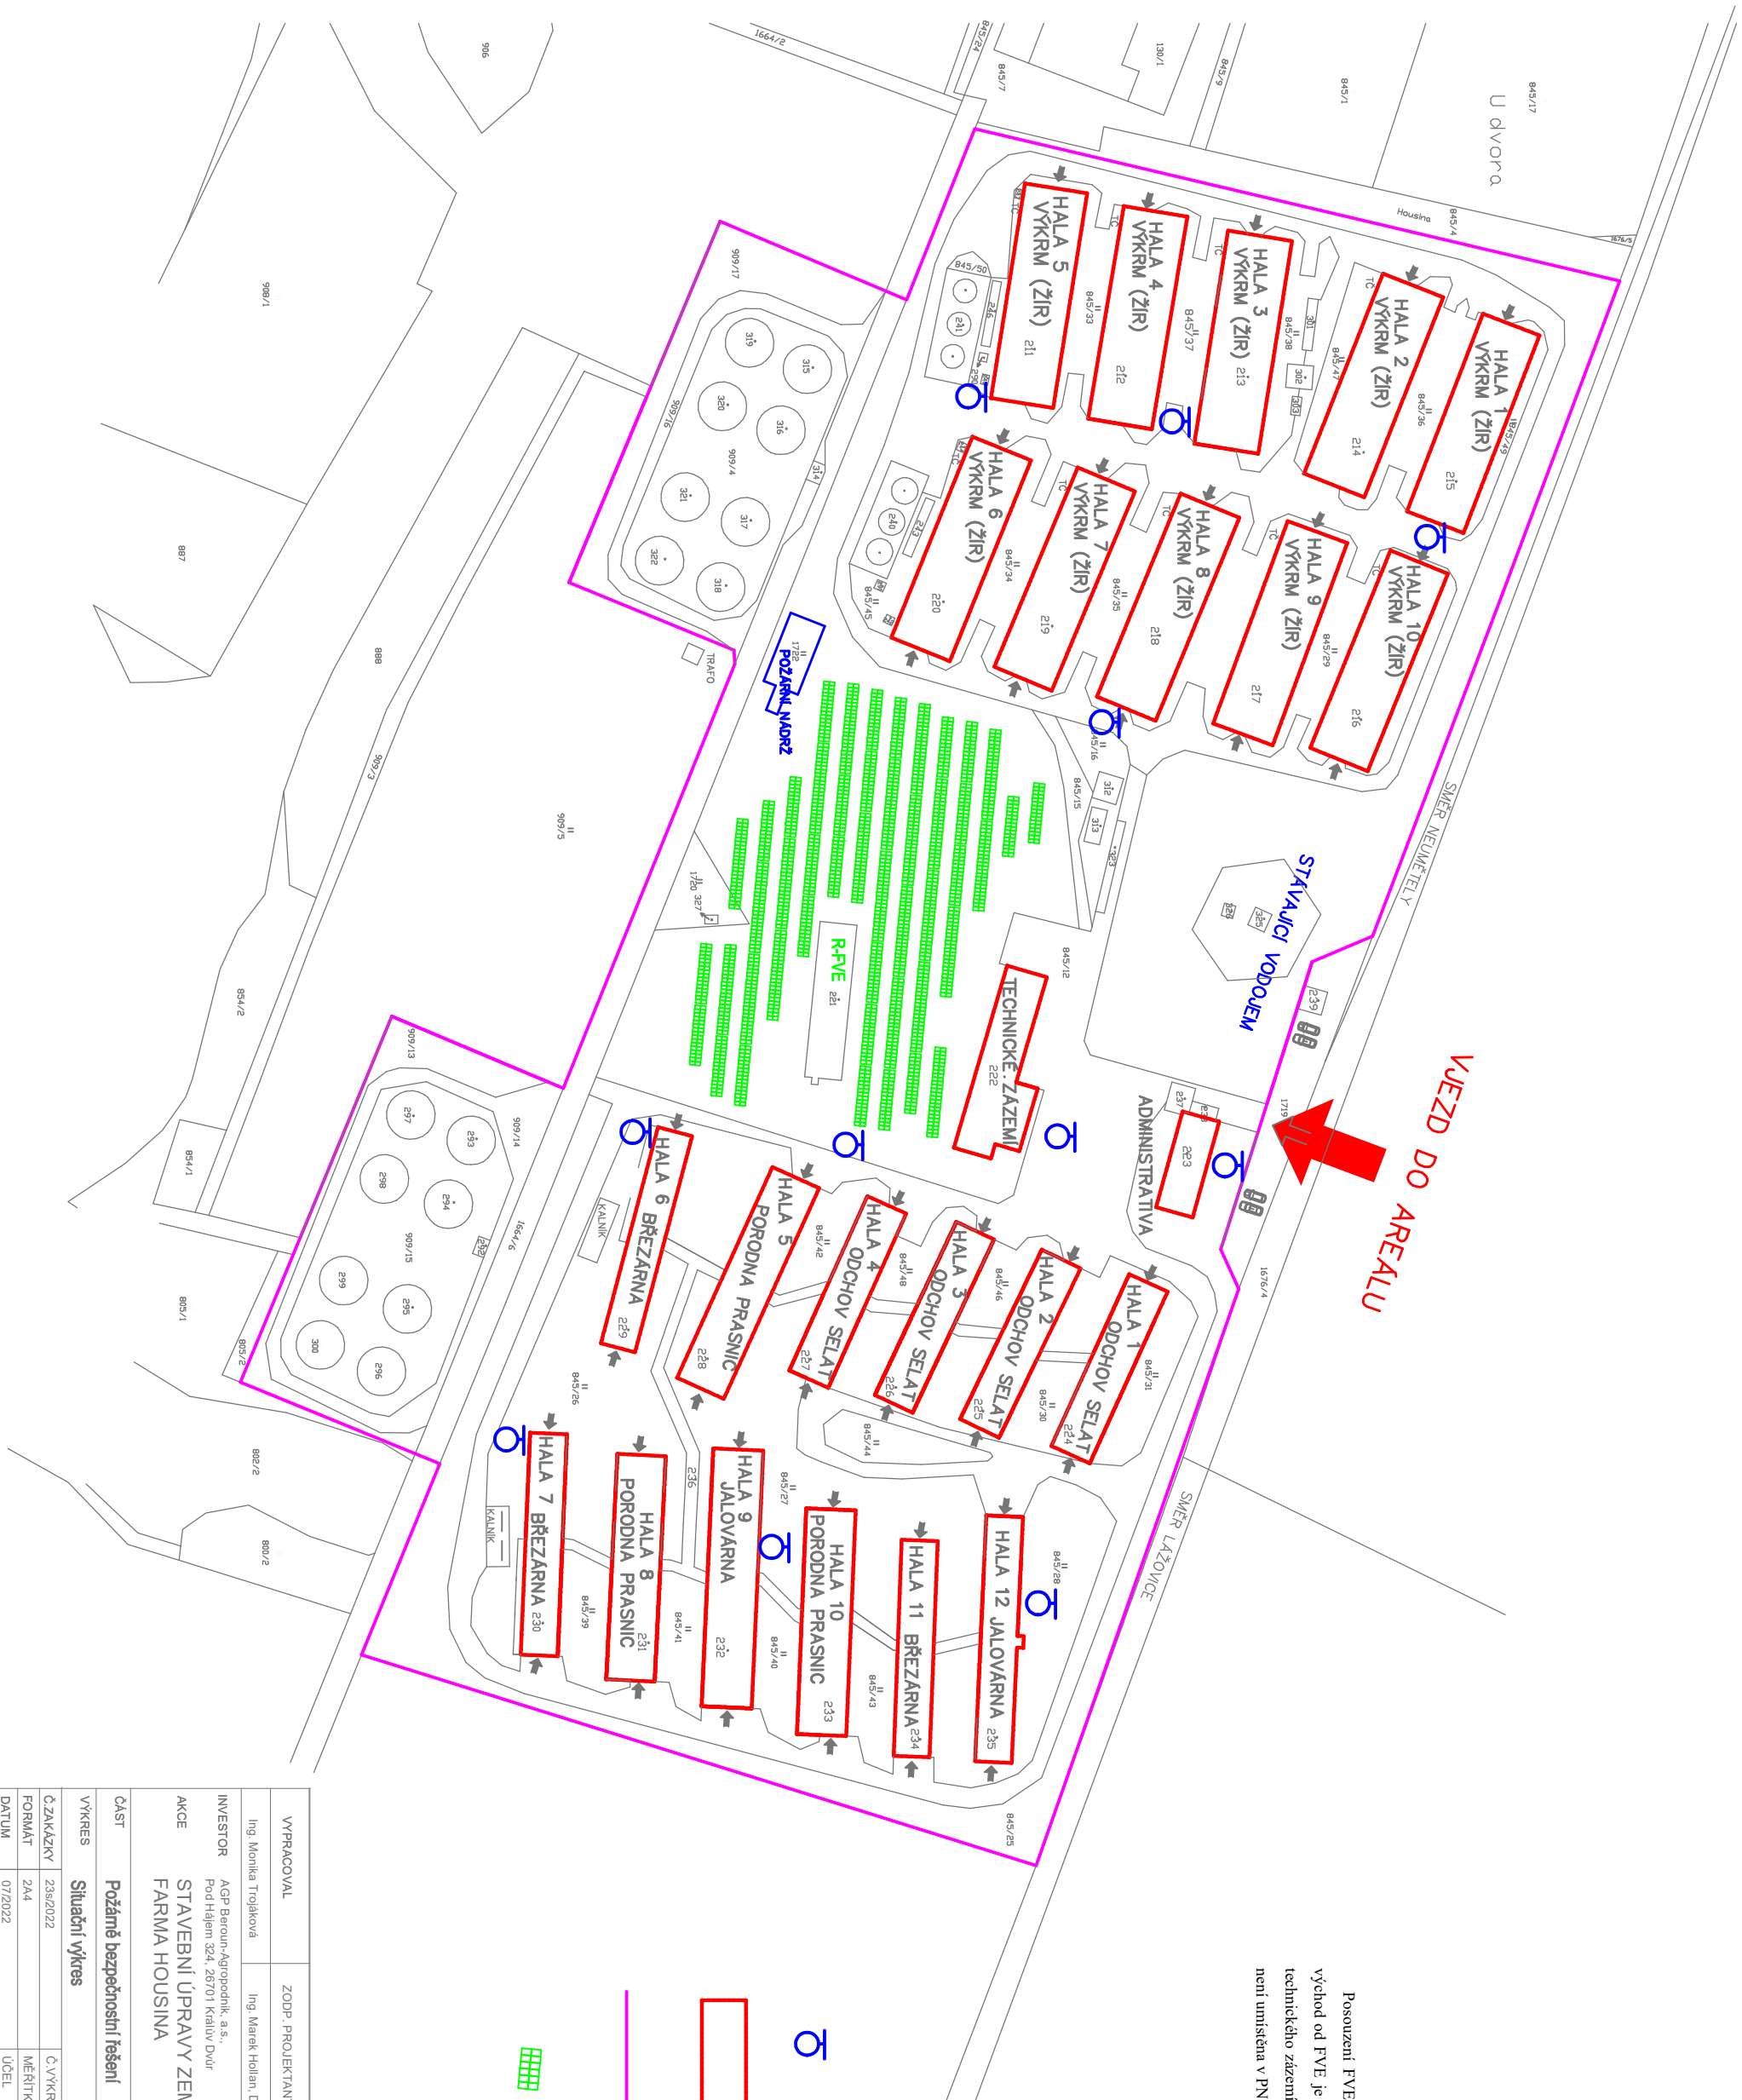

Posouzení FVE není součástí tohoto požární bezpečnostního řešení. Vzdálenost hal na východ od FVE je v nejbližším místě 14m, hal na západ 15m. Vzdálenost FVE od budovy technického zázemí je 6m. Vzhledem k těmto vzdálenostem se dá tedy předpokládat, že FVE není umístěna v PNP objektu.

Projekční činnost v požární bezpečnosti staveb			
Ing. Monika Trojčáková trojckova.m@atel.cz +420 605 574 626			
VYPRACOVAL	ZODP. PROJEKTANT	VEDOUcí PROJEKTU	ČÍSLO PARÉ
Ing. Monika Trojčáková	Ing. Marek Holian, DiS.	FH-projekt - Michal Polný, DiS.	
INVESTOR	AGP Baroun-Agroprodinik, a.s., Pod Hájem 324, 26701 Kralupy Dvůr		
AKCE	STAVEBNÍ ÚPRAVY ZEMĚDĚL. AREÁLU, FARMA HOUSINA		
ČÁST	Požární bezpečnostní řešení		
VÝKRES	Situaceň výřez		
Č. ZAKÁZKY	23s/2022	Č. VÝKRS	D.1.3b/100
FORMÁT	A4	MEŘITKO	1:2000
DATUM	07/2022	ÚČEL	DUR + DSP