


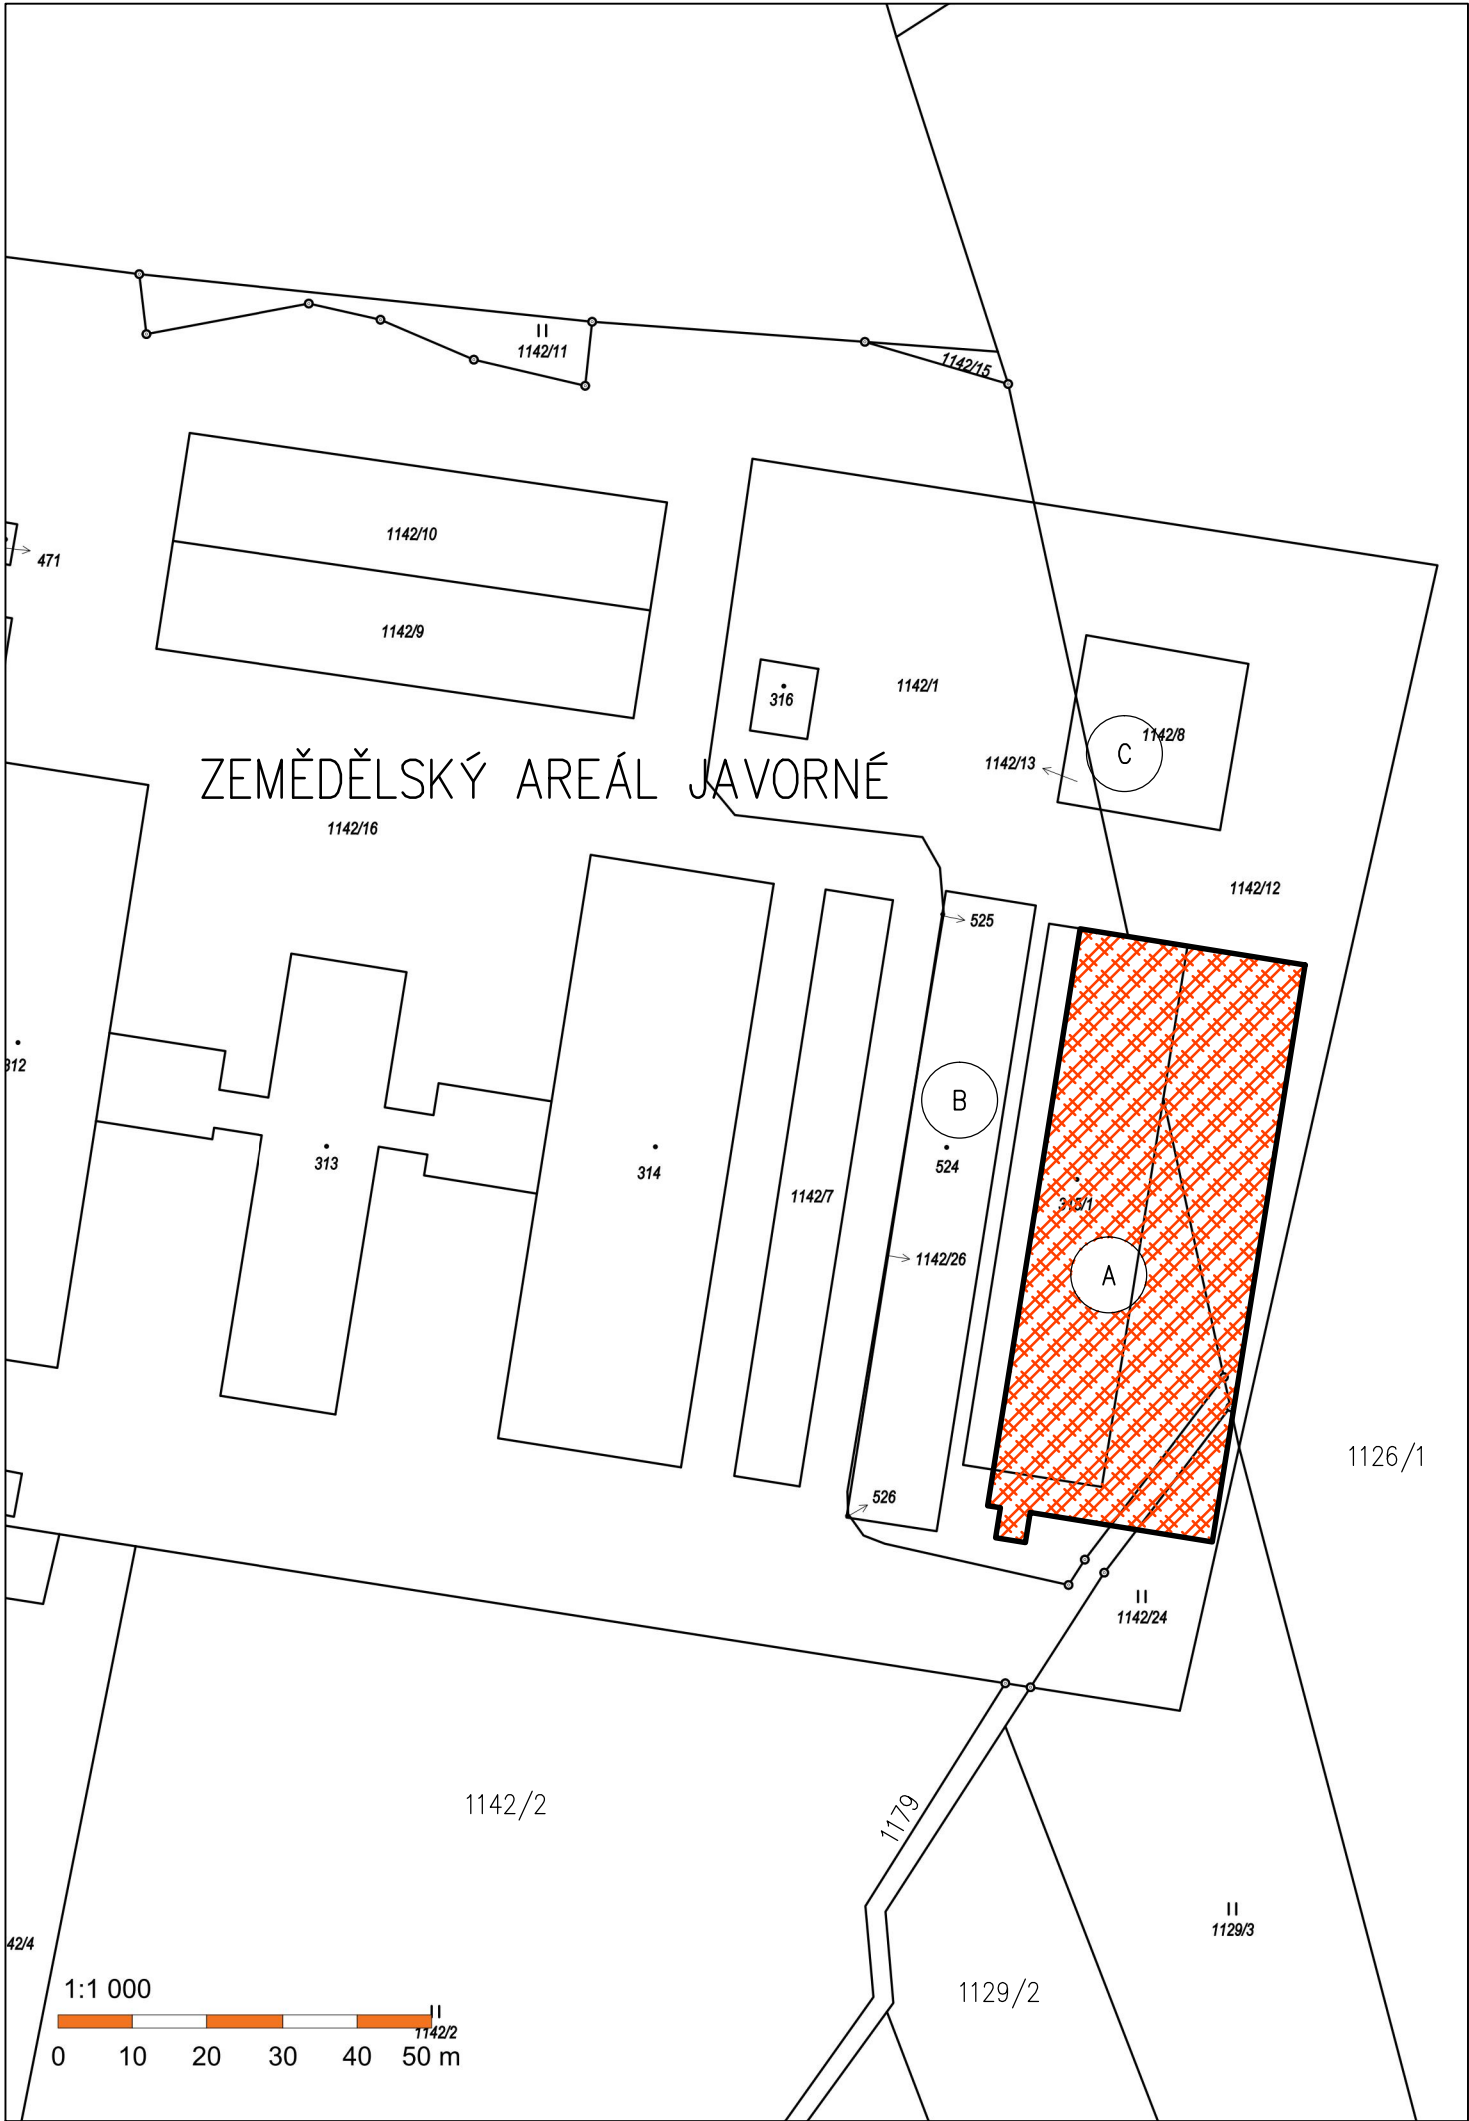


- A MODERNIZACE STÁJE PRO KRÁVY
– ZMĚNA STAVBY PŘED DOKONČENÍM
- B STÁVAJÍCÍ STÁJ PRO TELATA
- C STÁVAJÍCÍ HNOJIŠTĚ

Poznámka : Stavba je umístěna na pozemku č. 315/1, 1142/1, 1142/12, 1142/16, 1142/24 k. ú. Horní Bradlo.

Pozemek č. 315/1 – majitel pozemku Zemědělská a.s. Horní Bradlo
Pozemek č. 1142/1 – majitel pozemku Zemědělská a.s. Horní Bradlo
Pozemek č. 1142/12 – majitel pozemku Zemědělská a.s. Horní Bradlo
Pozemek č. 1142/16 – majitel pozemku Zemědělská a.s. Horní Bradlo
Pozemek č. 1142/24 – majitel pozemku Zemědělská a.s. Horní Bradlo – 15/16
majitel pozemku Pecinová Lenka, Chrudim II, 537 05 Chrudim–2/32

K.Ú. HORNÍ BRADLO

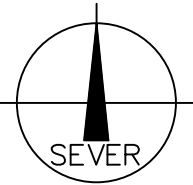

Zodp. projektant	Vypracoval	Kreslil	PROJEKTOVÁNÍ	
Vrána Jaroslav	Vrána Jaroslav	HP DesignJET 610	VRÁNA JAROSLAV	
			OKRUŽNÍ 1728	
			393 01 Pelhřimov	
Kraj : Pardubický	Obec : Horní Bradlo	St. úřad : Nasavrky	Formát :	2 A4
Investor : Zem. a. s. Horní Bradlo, Horní Bradlo 57, 539 53			Datum :	03/2023
Akce : MODERNIZACE STÁJE PRO KRÁVY JAVORNÉ – ZMĚNA STAVBY PŘED DOKONČENÍM			Účel :	DUR+DSP
			Č. Zakázky :	
Objekt :			Měřítko :	Číslo výkr. :
Výkres : KATASTRÁLNÍ SITUAČNÍ VÝKRES			1 : 1000	C.2