


Výškopis

OZN.	UT	RT	Povrch
1	600.60	600.59	terén u stavby
2	600.60	599.50	terén u stavby
3	600.60	599.90	terén u stavby
4	600.60		terén u stavby
5	600.40		terén u stavby

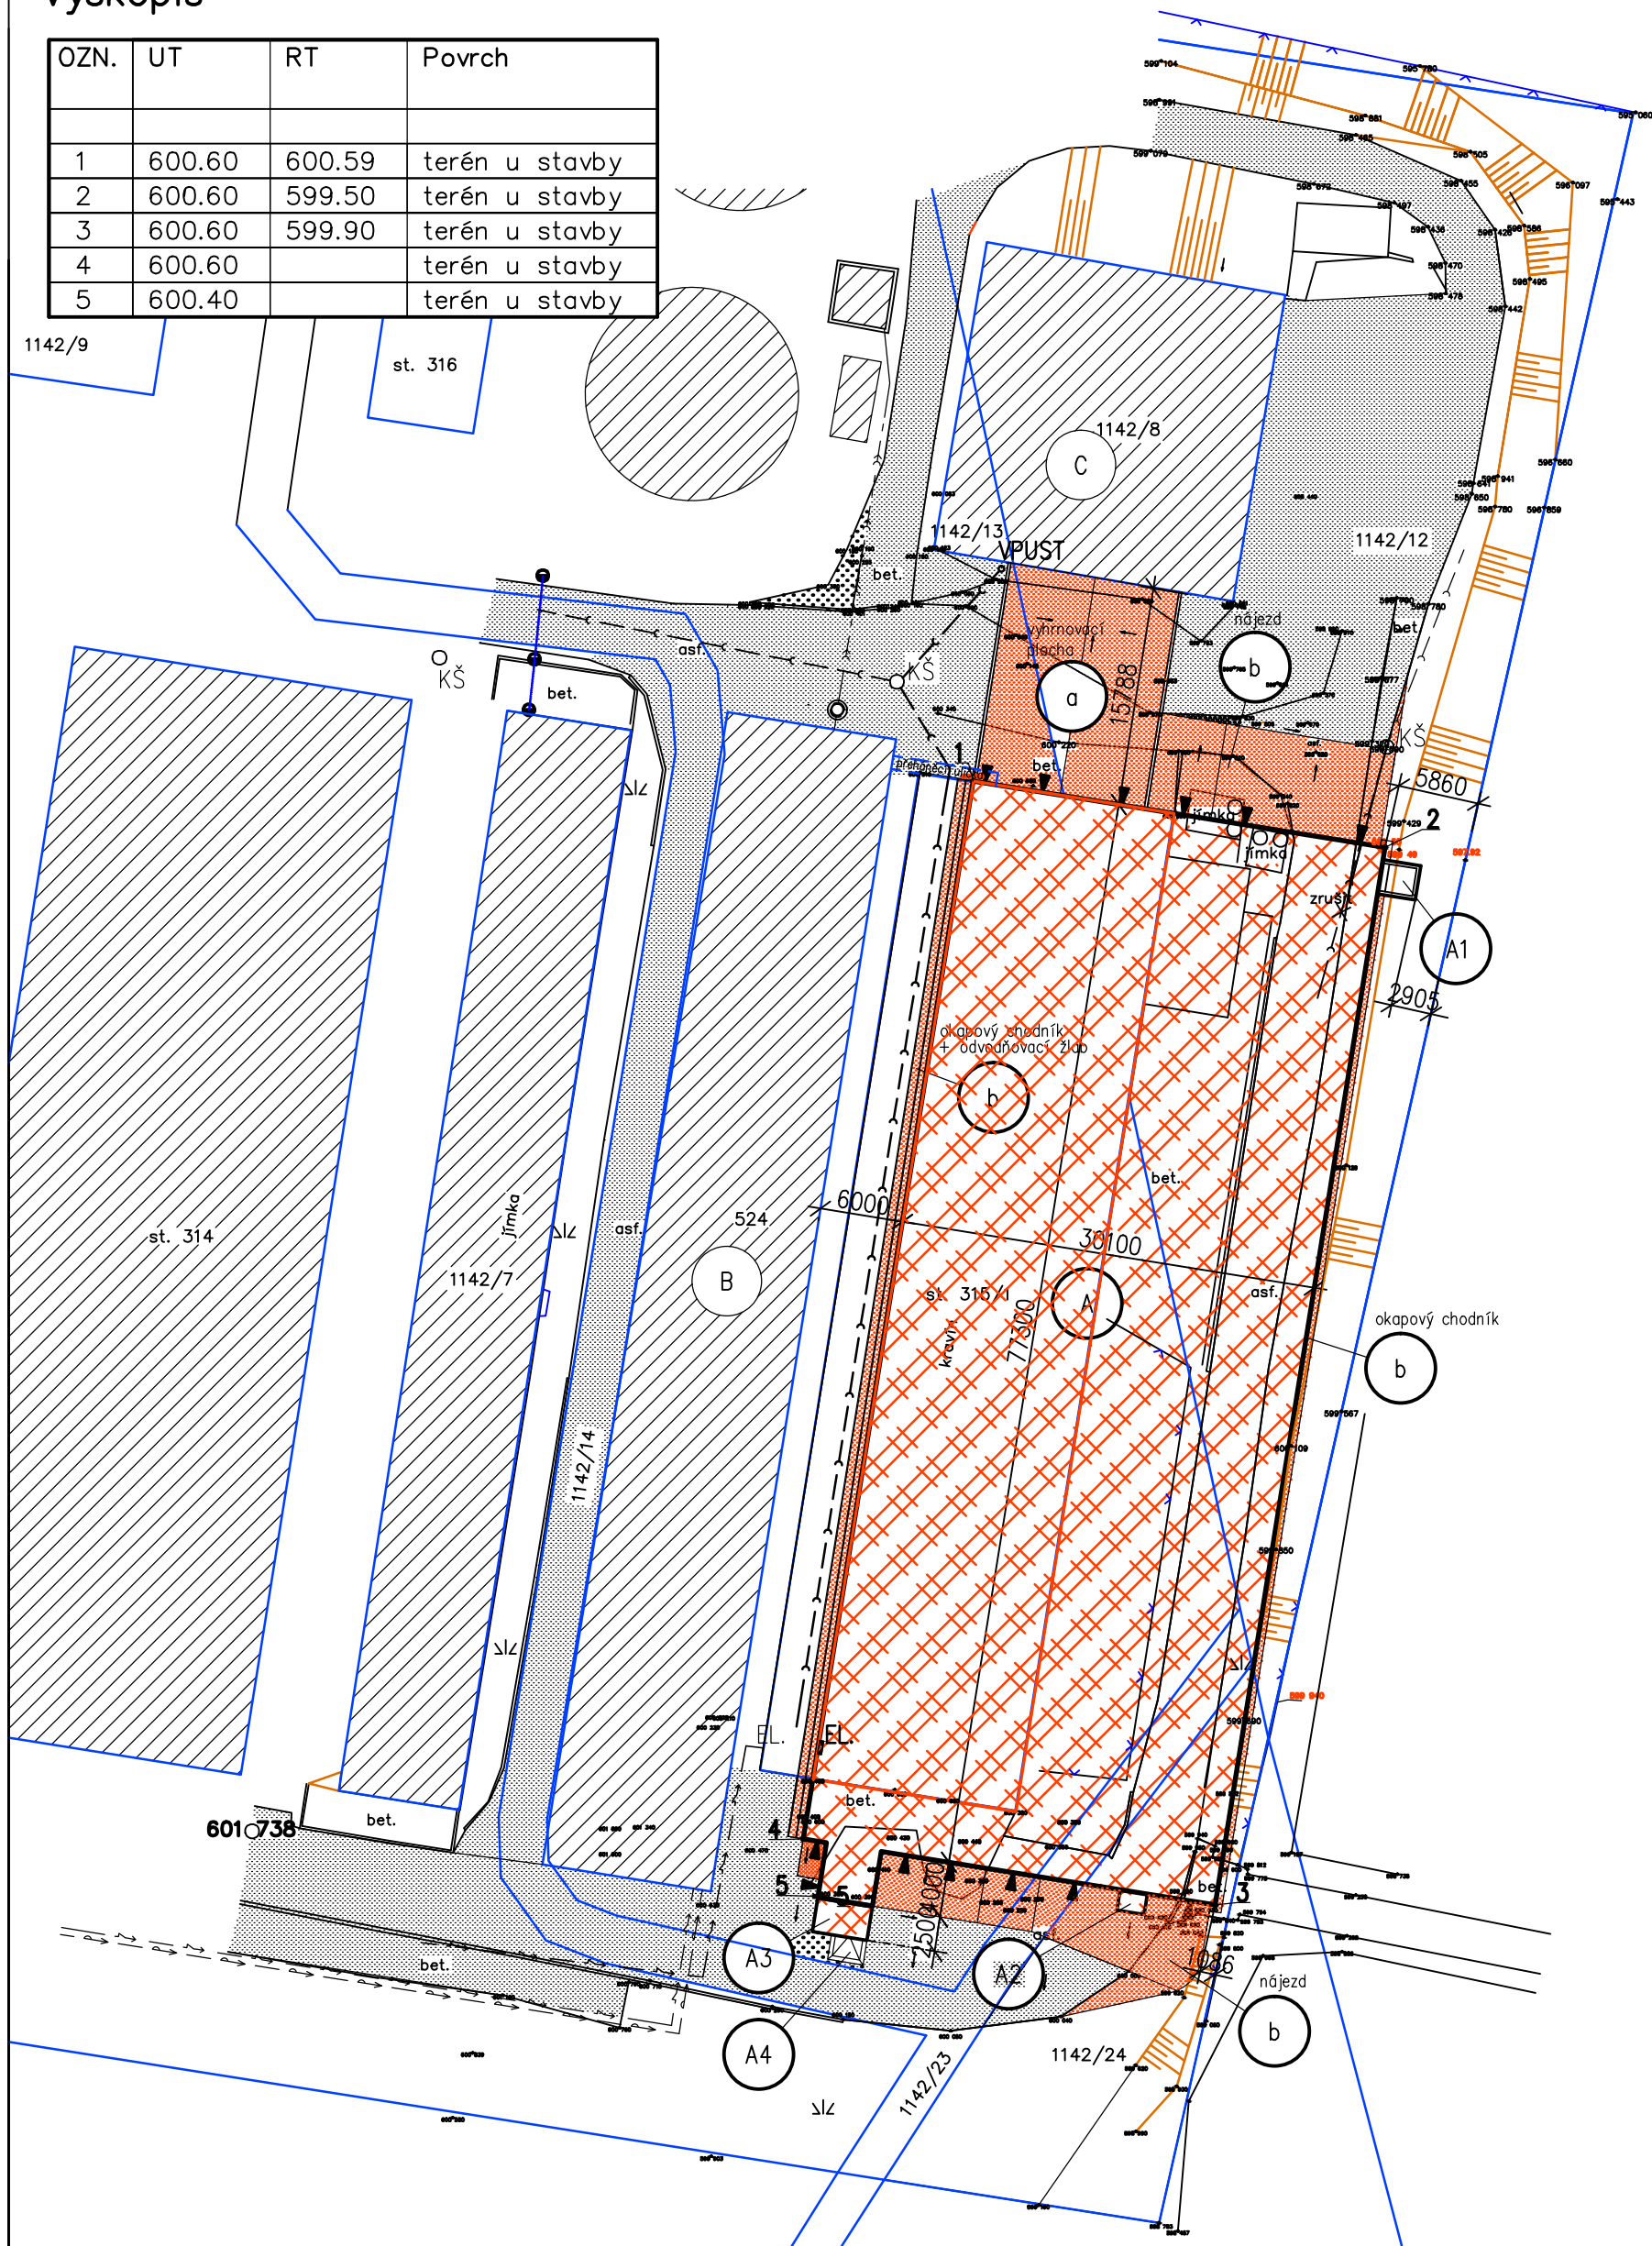

NAVRHOVANÉ STAVBY

- A SO.01 MODERNIZACE STÁJE PRO KRÁVY – 2343 M2
- A1 KEJDOVÝ KANÁL – 7 M2
- A2 PŘÍSTAVBA S PUR PANELŮ PRO HYDRAULICKÝ POHON LOPATY – 3 M2
- A3 SKLADOVACÍ JÍMKA – 15 M2
- A4 VÝDEJNÍ PLOCHA – 5 M2

CELKEM ZASTAVĚNÁ PLOCHA SO.01 2373 M2

SO.02 ČERPAČÍ JÍMKA – NEŘEŠÍ SE

SO.03 ZPEVNĚNÉ PLOCHY

- a VYHRNOVACÍ PLOCHA 202 M2
- b OSTATNÍ ZPEVNĚNÉ PLOCHY OKOLO STÁJE 367 M2

CELKEM ZASTAVĚNÁ PLOCHA SO.03 569 M2

- NOVÉ ZPEVNĚNÉ PLOCHY
- NOVÉ STAVBY
- NOVÁ DEŠŤOVÁ KANALIZACE

STÁVAJÍCÍ SÍŤ A STAVBY

- B STÁVAJÍCÍ STÁJ PRO TELATA
- C STÁVAJÍCÍ HNOJIŠTĚ

- STÁVAJÍCÍ STAVBY
- STÁVAJÍCÍ ZPEVNĚNÉ PLOCHY
- STÁVAJÍCÍ DEŠŤOVÁ KANALIZACE
- STÁVAJÍCÍ PODZEMNÍ VEDENÍ NN
- STÁVAJÍCÍ VODOVOD

Pozor : Před započatím realizace stavby budou v místě výstavby výtčeny všechny podzemní sítě – zabezpečí dodavatel stavby ve spolupráci se stavebníkem.
Stávající podzemní sítě jsou zakresleny pouze orientačně.

HRANICE KN

Poznámka : Napojení na rozvod vody, elektro, dešťová kanalizace v místě stavby, bez změn.

±0,000 = 600,60 = ČISTÁ PODLAHA V CHODBÁCH

K.Ú. HORNÍ BRADLO

Zodp. projektant	Vypracoval	Kreslil	PROJEKTOVÁNÍ	
Vrána Jaroslav	Vrána Jaroslav	HP DesignJET 610	VRÁNA JAROSLAV	
			OKRUŽNÍ 1728	
			393 01 Pelhřimov	
Kraj : Pardubický	Obec : Horní Bradlo	St. úřad : Nasavrky	Formát :	4 A4
Investor : Zem. a. s. Horní Bradlo, Horní Bradlo 57, 539 53			Datum :	03/2023
Akce : MODERNIZACE STÁJE PRO KRÁVY JAVORNĚ – ZMĚNA STAVBY PŘED DOKONČENÍM			Účel :	DUR+DSP
			Č. Zakázky :	
Objekt :			Měřítko :	Číslo výkr. :
Výkres :	KOORDINAČNÍ SITUACE STAVBY		1 : 500	C.3

