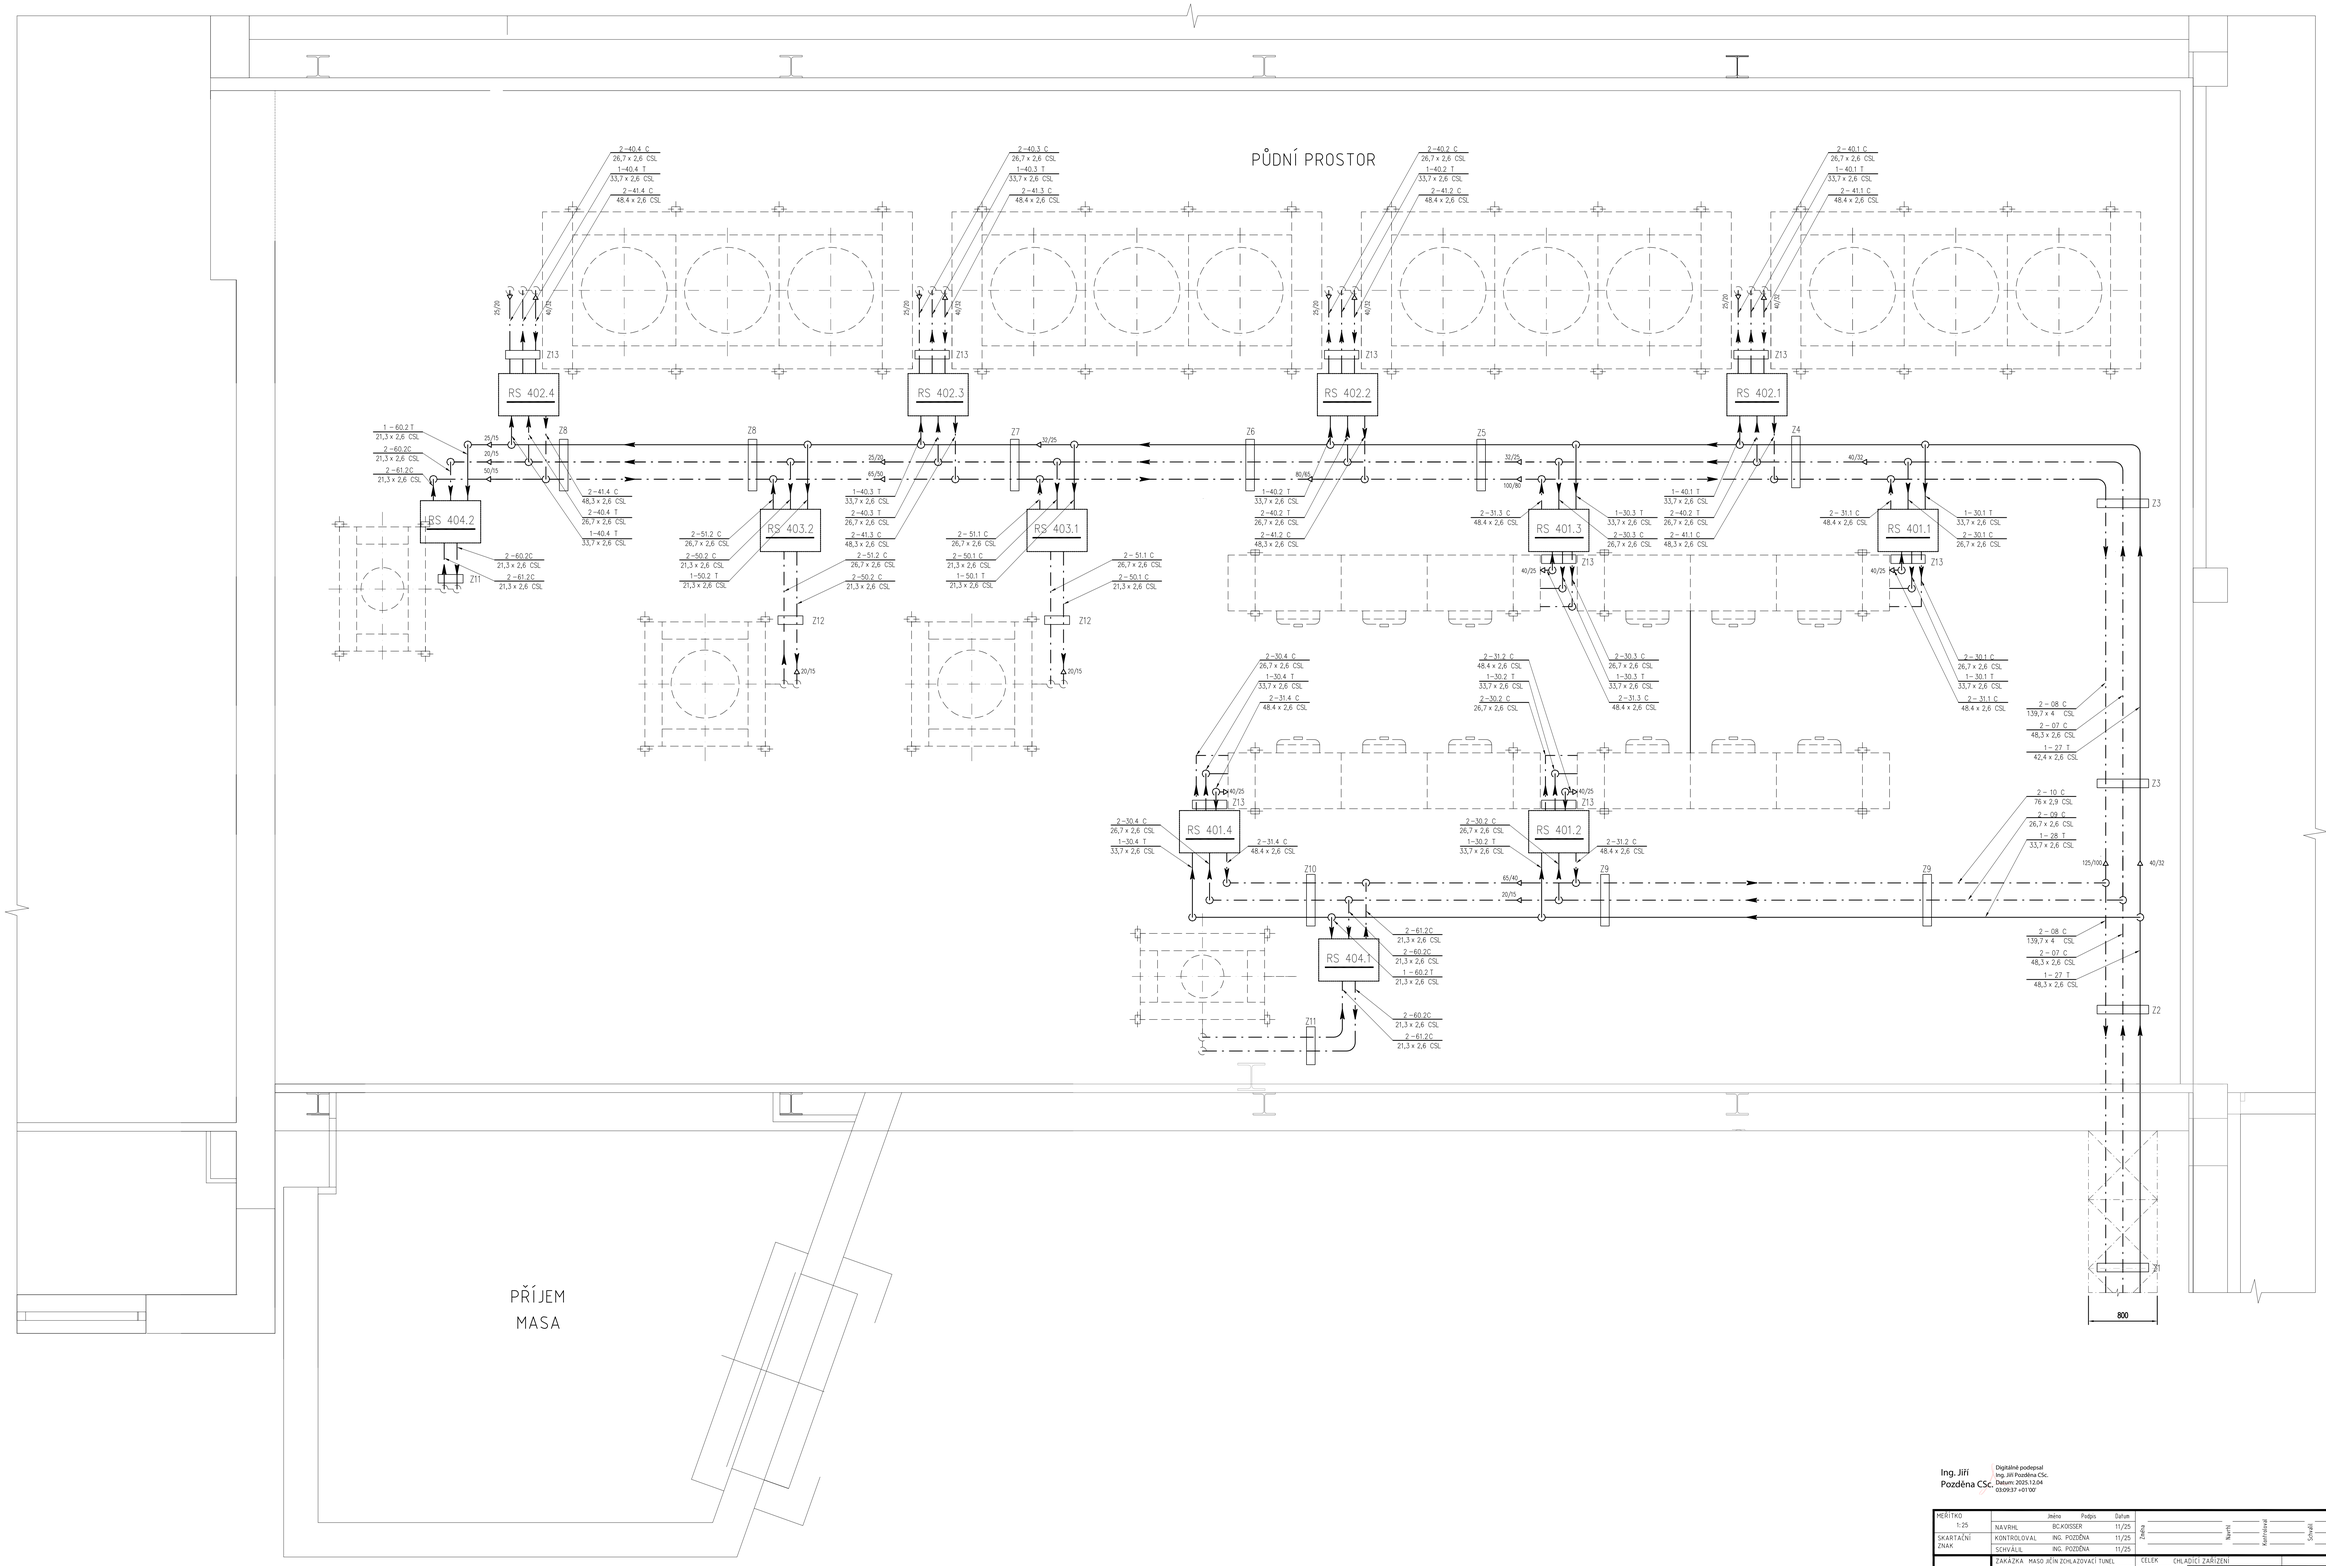

Ing. Jiří Pozděna CSc.

Digitálně podepsal Ing. Jiří Pozděna CSc.
Datum: 2025.12.04 03:09:37 +01'00'

MĚŘÍTKO 1:25		Jméno	Podpis	Datum	Změna / Nahradí / Kontrolovat / Schválil / Datum / Index (tisíc)
SKARTAČNÍ ZNAK	NAVRHL	BC.KOSSER		11/25	
	KONTROLOVAL	ING. POZDĚNA		11/25	
	SCHVÁLIL	ING. POZDĚNA		11/25	

Thermo konsult

ZAKÁZKA MASO JČIN CHLAZOVACÍ TUNEL | CELEK CHLADÍCÍ ZAŘÍZENÍ

NÁZEV
CHLADÍRNA
DISPOZICE POTRUBNÍCH ROZVODŮ

ARCHIVNÍ ČÍSLO D-0-375

List 0 | 2 | List 2