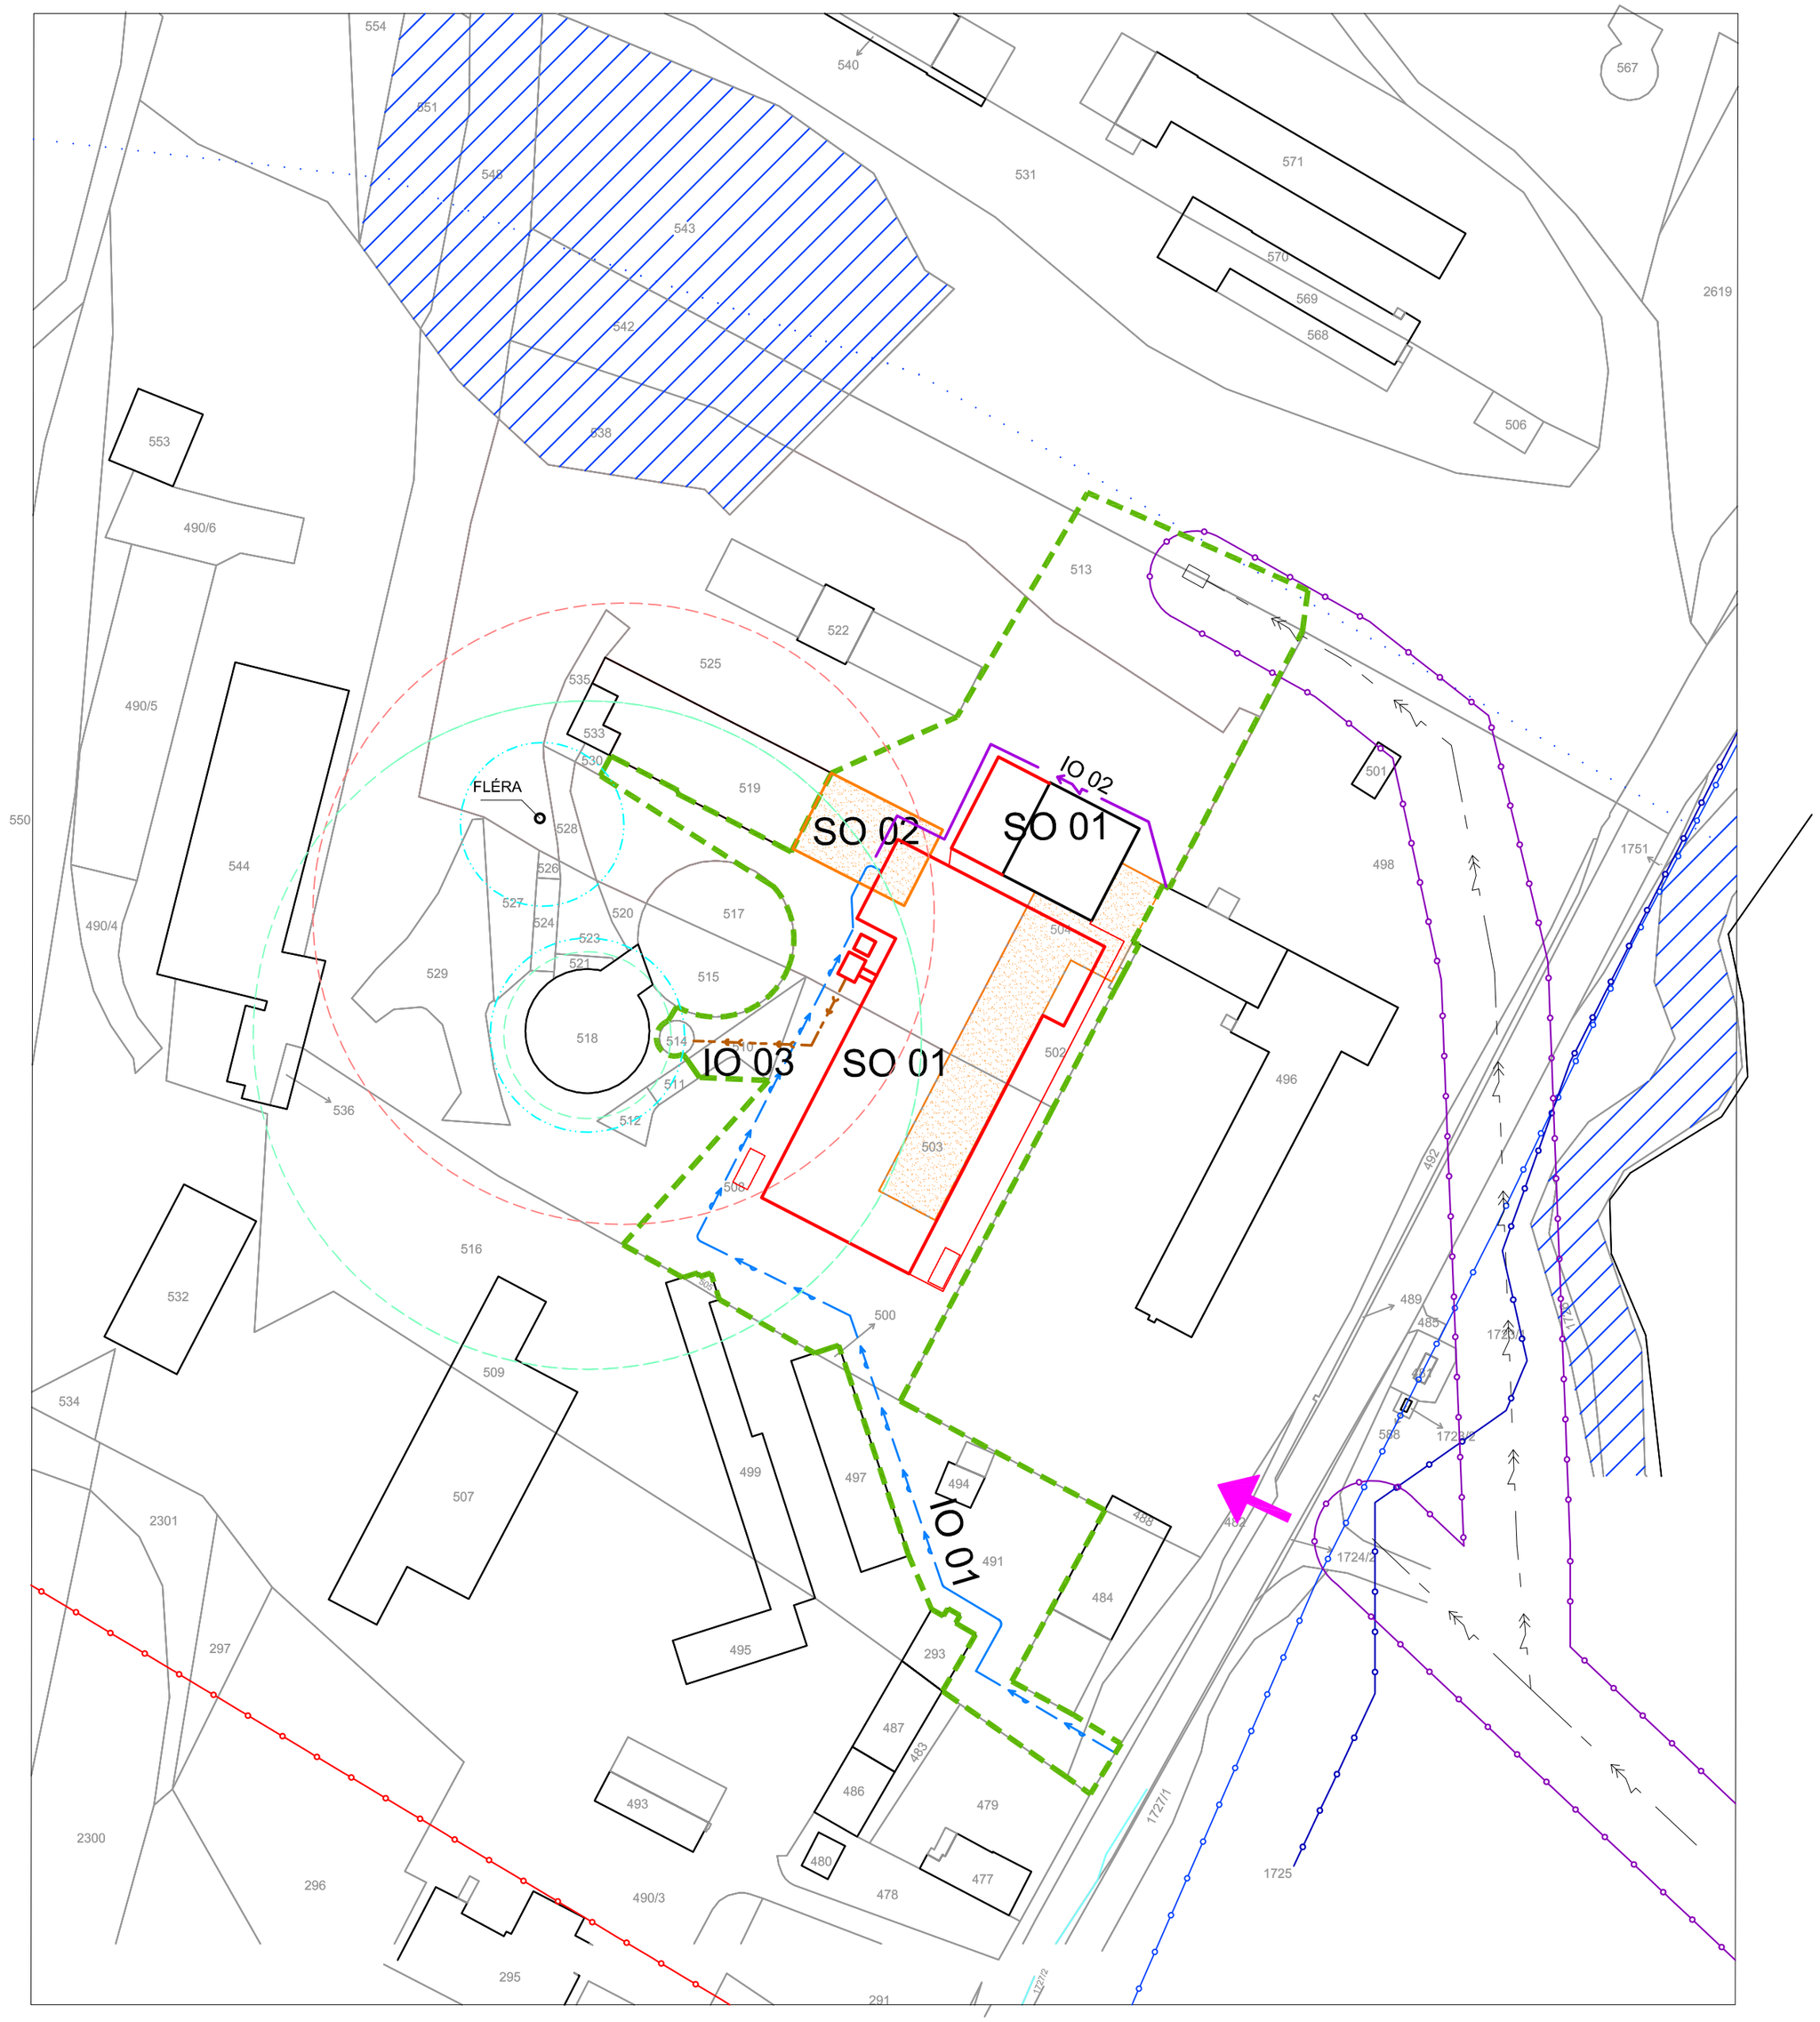

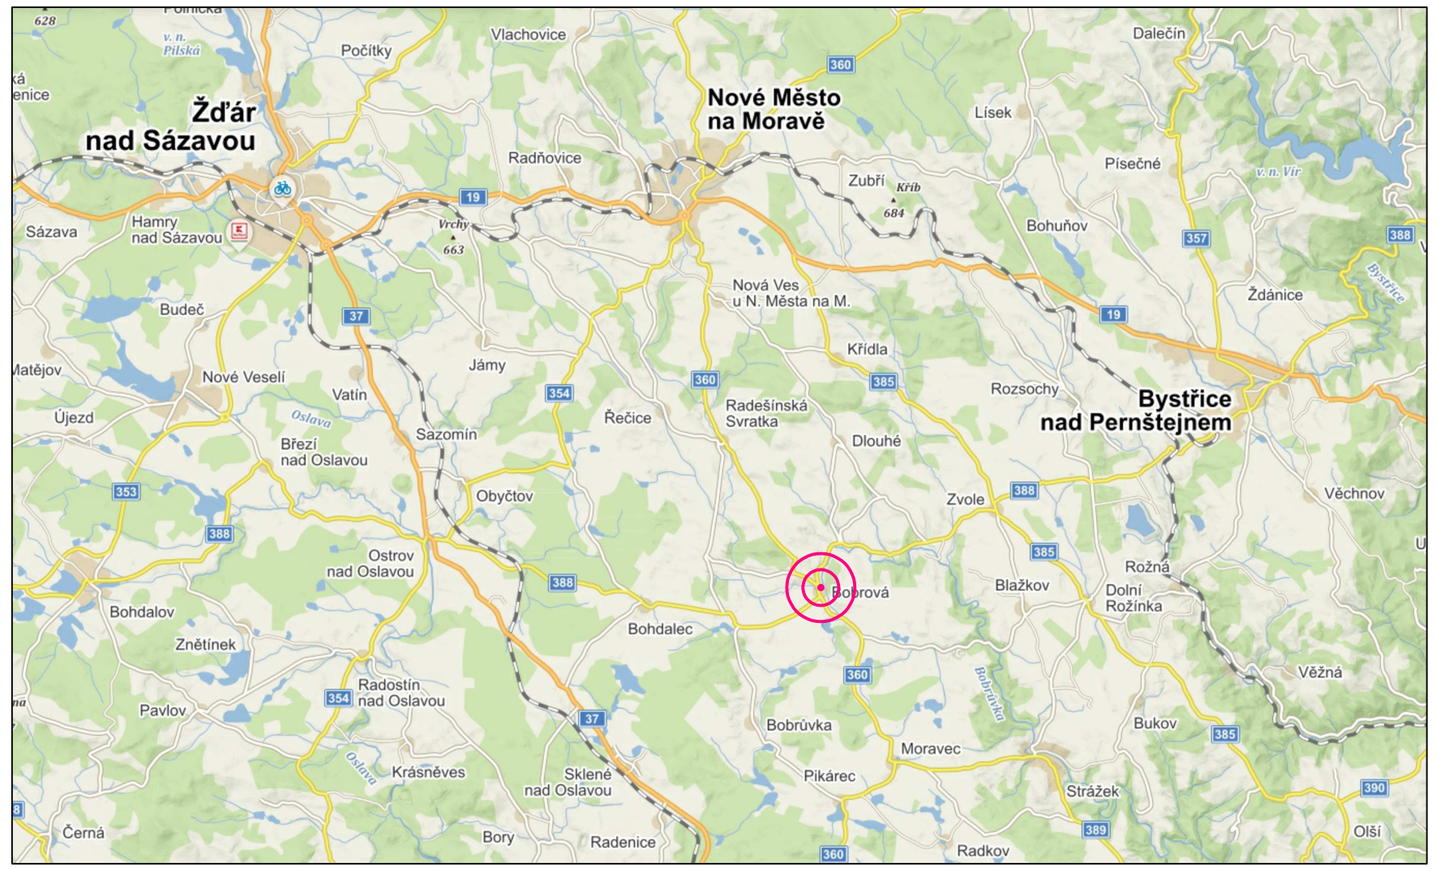

LEGENDA ZNAČEK

- MAPA KATASTRU NEMOVITOSTÍ
- DOTČENÉ ÚZEMÍ
- STÁVAJÍCÍ OBJEKTY V AREÁLU
- NOVÉ STAVEBNÍ ÚPRAVY OBJEKTŮ
- STAVEBNÍ ÚPRAVY PŮVODNÍCH OBJEKTŮ - BOURACÍ PRÁCE
- OCHRANNÉ PÁSMO VN
- AKTIVNÍ ZÓNA ZÁPLAVOVÉHO ÚZEMÍ
- ZÁPLAVOVÉ ÚZEMÍ Q100
- OCHRANNÉ PÁSMO RADIOLOKAČNÍHO PROSTŘEDKU ARMÁDY ČR
- VODNÍ PLOCHA
- AKTIVNÍ BLESKOSVOD PROVECTRON II - 58 m
- OCHRANNÉ PÁSMO OD FERMENTORU 4 A 50 m
- VODNÍ TOK
- STÁVAJÍCÍ VJEZD DO AREÁLU

LEGENDA OBJEKTU A SÍTÍ

SO 01	STÁJ
SO 02	SKLAD
IO 01	VODOVOD
IO 02	ELEKTROPŘÍVOD

AGP nova spol. s r.o.
Projektová a obchodní spol. s r.o.
Tř. 28. října 17
370 01 České Budějovice

divize:
Zemědělské stavby
a dojicí technologie

Jednatel: Pavel Vochozka
Tel.: +420 602 118 617
E-mail: p.vochozka@agpnova.cz

Vypracoval: Ing. Tereza Fazekašová
Odpovědný projektant: Ing. Tereza Fazekašová Tel.: + 420 727 900 598 E-mail: fazekasova@agpnova.cz
Autorizoval: Ing. Jindra Paýzková

Název akce:	STAVEBNÍ ÚPRAVY STÁJE A SKLADU BOBROVÁ	Obecní úřad	BOBROVÁ
		Kraj	VYSOČINA
		Datum	01/2025
Místo stavby:	BOBROVÁ	Číslo zakázky	25/02.03
		Stupeň	VŘ
Investor:	Bobrovská a.s. 592 55 Bobrová 308	Měřítko	1 :1000
Příloha:	SITUACE ŠIRŠÍCH VZTAHŮ	Č.přílohy	C1