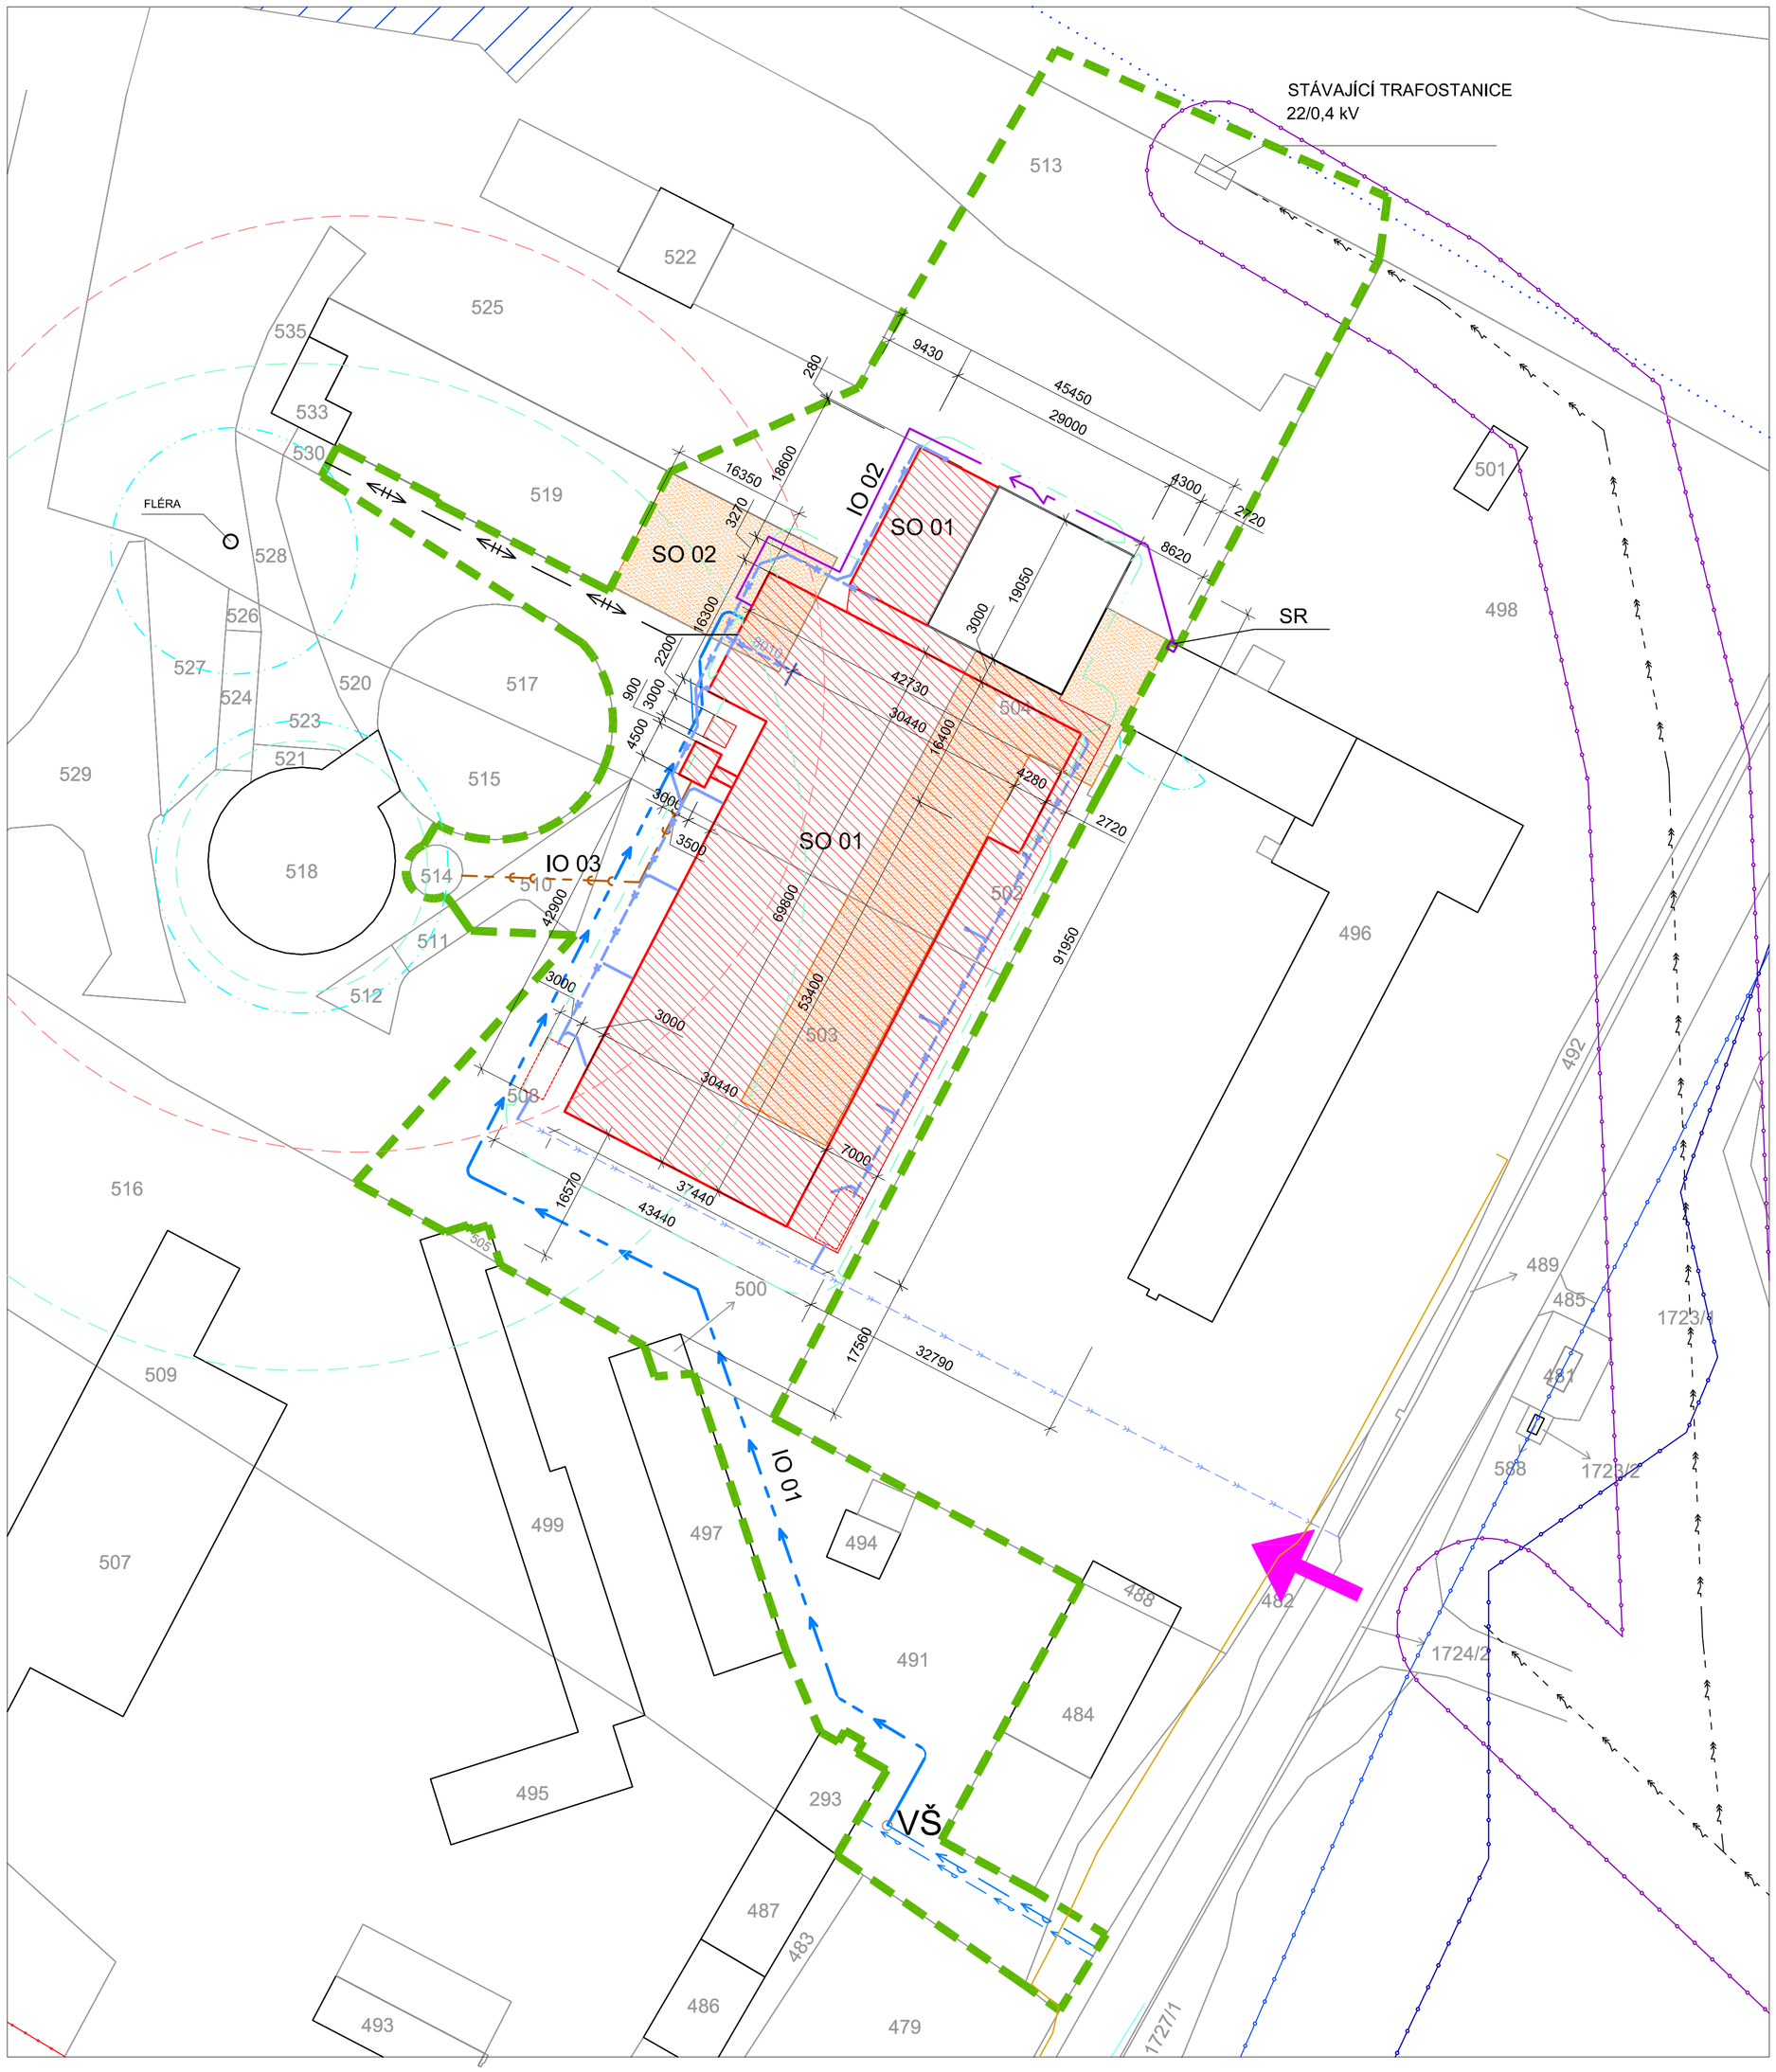

LEGENDA ZNAČEK

- MAPA KATASTRU NEMOVITOSTÍ
- DOTČENÉ ÚZEMÍ
- STÁVAJÍCÍ OBJEKTY V AREÁLU
- STAVEBNÍ ÚPRAVY STÁJE
- STAVEBNÍ ÚPRAVY PŮVODNÍCH OBJEKTŮ
- OCHRANNÉ PÁSMO VN
- AKTIVNÍ ZÓNA ZÁPLAVOVÉHO ÚZEMÍ
- ZÁPLAVOVÉ ÚZEMÍ Q100
- OCHRANNÉ PÁSMO RADIOLOKAČNÍHO PROSTŘEDKU ARMÁDY ČR
- VODNÍ PLOCHA
- POŽÁRNĚ NEBEZPEČNÝ PROSTOR ŘEŠENÉHO OBJEKTU
- POŽÁRNĚ NEBEZPEČNÝ PROSTOR STÁVAJÍCÍCH OBJEKTŮ
- AKTIVNÍ BLESKOSVOD PROVECTRON II - 58 m
- OCHRANNÉ PÁSMO OD FERMENTORU 4 A 50 m
- VODNÍ TOK
- STÁVAJÍCÍ VJEZD DO AREÁLU
- VŠ NOVÁ VODOMĚRNÁ ŠACHTA D 1200
- SR STÁVAJÍCÍ PŘIPOJOVACÍ SKŘÍŇ

LEGENDA STAVEBNÍCH A INŽENÝRSKÝCH OBJEKTŮ

SO 01	STÁJ
SO 02	SKLAD
IO 01	VODOVOD
IO 02	ELEKTROPŘÍVOD
IO 03	TECHNOLOGICKÉ POTRUBÍ – KEJDA

LEGENDA STÁVAJÍCÍCH INŽENÝRSKÝCH SÍTÍ

- STÁVAJÍCÍ VODOVODNÍ PŘÍPOJKA
- STÁVAJÍCÍ VEDENÍ VZDUŠNÉ 22 kV
- STÁVAJÍCÍ DEŠŤOVÁ KANALIZACE
- PRŮBĚH METALICKÉHO KABELU

LEGENDA NOVÝCH INŽENÝRSKÝCH SÍTÍ

- NOVÁ VODOVODNÍ PŘÍPOJKA
- NOVÝ AREÁLOVÝ VODOVOD
- TEPLOVOD, PODZEMNÍ
- NOVÁ DEŠŤOVÁ KANALIZACE

VÝKRES KE DNI 8.1.2025

AGP nova spol. s r.o.
Projektová a obchodní spol. s r.o.
Tř. 28. října 17
370 01 České Budějovice

divize:
Zemědělské stavby
a dojicí technologie

Jednatel: Pavel Vochozka
Tel.: +420 602 118 617
E-mail: p.vochozka@agpnova.cz

Vypracoval: Ing. Tereza Fazekašová
Odpovědný projektant: Ing. Tereza Fazekašová Tel.: + 420 727 900 598 E-mail: fazekasova@agpnova.cz
Autorizoval: Ing. Jindra Paryzková

Název akce:	STAVEBNÍ ÚPRAVY STÁJE A SKLADU BOBROVÁ	Obecní úřad: BOBROVÁ
		Kraj: VYSOČINA
		Datum: 01/2025
Místo stavby:	BOBROVÁ	Číslo zakázky: 25/02.03
		Stupeň: VŘ
Investor:	Bobrovská a.s. 592 55 Bobrová 308	Měřítko: 1 :500
Příloha:	KOORDINAČNÍ SITUACE	Č.přílohy: C3