ŘEZ D-D´

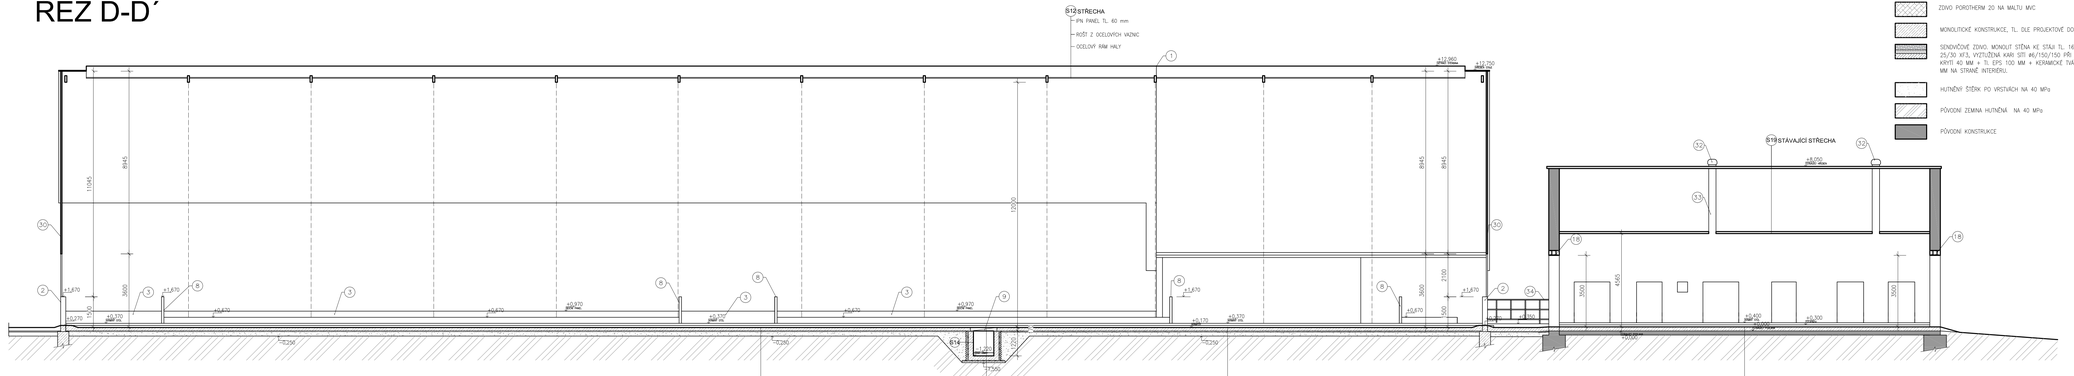

LEGENDA ZNAČENÍ

- MONOLITICKÉ KONSTRUKCE, TL. DLE PROJEKTOVÉ DOKUMENTACE
- ZDIVO POROTHERM 44 Profi
- ZDIVO POROTHERM 20 NA MALTU MVC
- MONOLITICKÉ KONSTRUKCE, TL. DLE PROJEKTOVÉ DOKUMENTACE
- SENDVIČOVÉ ZDIVO, MONOLIT STĚNA KE STÁJI TL. 160 mm, BETON C 25/30 XF3, VYZTUŽENÁ KARI SÍTÍ #6/150/150 PŘI OBOU STRANÁCH, KRYTÍ 40 MM + TI. EPS 100 MM + KERAMICKÉ TVÁRNICE TL. 200 MM NA STRANĚ INTERIÉRU.
- HUTNĚNÝ ŠTĚRK PO VRSTVÁCH NA 40 MPa
- PŮVODNÍ ZEMINA HUTNĚNÁ NA 40 MPa
- PŮVODNÍ KONSTRUKCE

1. PROŠEŽNÁ VĚTRACÍ HŘEBENOVÁ ŠTĚRBINA DVOUKŘÍDLÁ, PLNĚ OTVÍRATELNÁ, OVLÁDANÁ ELEKTROPOHONEM, SVĚTLÁ ŠÍŘKA 1,7 m, PŘEPOKLÁDANÁ DĚLKA 67,5 m
2. ŠTÍTOVÁ MONOLIT STĚNA DO VÝŠKY 1,5 m NAD PODLAHU KRMIŠTĚ/VNOJNÉ CHODBY
3. BOČNÍ PŘEFABRIKOVANÝ PANEL DO VÝŠKY 0,8 m OD PODLAHY HNOJNÉ CHODBY
4. ELEKTRICKÁ PLACHTOVÁ ROLOVACÍ VRATA, ZÁLOŽNÍ ZDROJ EL. ENERGIE UPS
5. BOČNÍ ROLOVACÍ PLACHTA
6a) OCEL. PROFIL U 50/50 tl. 5 mm,KOTVENÝ DO BETONU, DÉLKA #U NA JEDNOM OKRUHU 137 m. PROFIL JE PRO VEDENÍ ŘETĚZU SHRNOVACÍ LOPATY. VE STÁJI JSOU DVA OKRUHY.
6b) #L60/60/5, KOTVENÝ PASIVNOU 50XMM, DÉLKA CELKEM 692 m (8 x 68,1m + 8 x 18,3 m)
6c) #760/60/5, KOTVENÝ PASIVNOU 50XMM, DÉLKA CELKEM 74 m (4x18,3m)
7. KRMNÍ ŽLAB – ARTROBETON TYP E
8. MONOLITICKÁ VYMEZOVACÍ STĚNA JEDNOTLIVÝCH SEKCÍ LEHACÍCH BOXŮ V = 1500 mm.
9. PREFABRIKOVANÝ PANEL – ROŠT DO STÁJÍ VHODNÝ PRO DOJNICE
10. OCELOVÝ ROŠT + PODLAHOVÝ ŽLAB
26. MONOLITICKÁ ŠACHTA 500 x 500, OPATŘENÁ OCELOVÝM ROŠTEM 600 x 600
27. OKAPOVÝ ŽLAB, SYSTÉMOVÉ ŘEŠENÍ KE STŘEŠNÍMU PLÁŠTI.
28. OKAPOVÝ SVOD, SYSTÉMOVÉ ŘEŠENÍ KE STŘEŠNÍMU PLÁŠTI.
29. KLEMPÍŘSKÉ PRVKY (OPLECHOVÁNÍ HŘEBENE, OPLECHOVÁNÍ ŠTĚRBINY), SYSTÉMOVÉ ŘEŠENÍ KE STŘEŠNÍMU PLÁŠTI.
30. TRAPÉZOVÝ PLECH – STŘECHA, ŠTÍT
31. OKAPOVÝ ŽLAB A SVOD – STÁVAJÍCÍ
32. STŘEŠNÍ VĚTRACÍ HLAVICE
33. VENTILAČNÍ POTRUBÍ DN 355
34. OCELOVÉ HRAZENÍ
43. OKAPOVÝ CHODNÍK

VÝKRES KE DNI 8.1.2025

AGP nova spol. s r.o.
Projektová a obchodní spol. s r.o.
Tř. 28. října 17
370 01 České Budějovice
Tel.: +420 387 021 812
Fax: +420 387 316 076
E-mail: agpnova@agpnova.cz
www.agpnova.cz

DIVIZE:
Zemědělské stavby
a dojicí technologie

Vypracoval	Odpovědný projektant	Autorizoval
ING. FAZEKAŠOVÁ	ING. FAZEKAŠOVÁ Tel.: +420 733 071 561 E-mail: fazekasova@agpnova.cz	ING.PARYZKOVÁ

Název akce: STAVEBNÍ ÚPRAVY STÁJE A SKLADU, BOBROVÁ	Obecní úřad	BOBROVÁ
	Kraj	VYSOČINA
	Datum	01/2025
Místo stavby: BOBROVÁ	Formát	6xA4
	Měřítko	1:100
	Číslo zakázky	25/02.03
Investor: Bobrovská, a.s. 592 55 BOBROVÁ 308	Stupeň VŘ	Objekt SO01
Příloha: ŘEZ D-D´	Číslo výkresu	01 - D.1.1.1-8