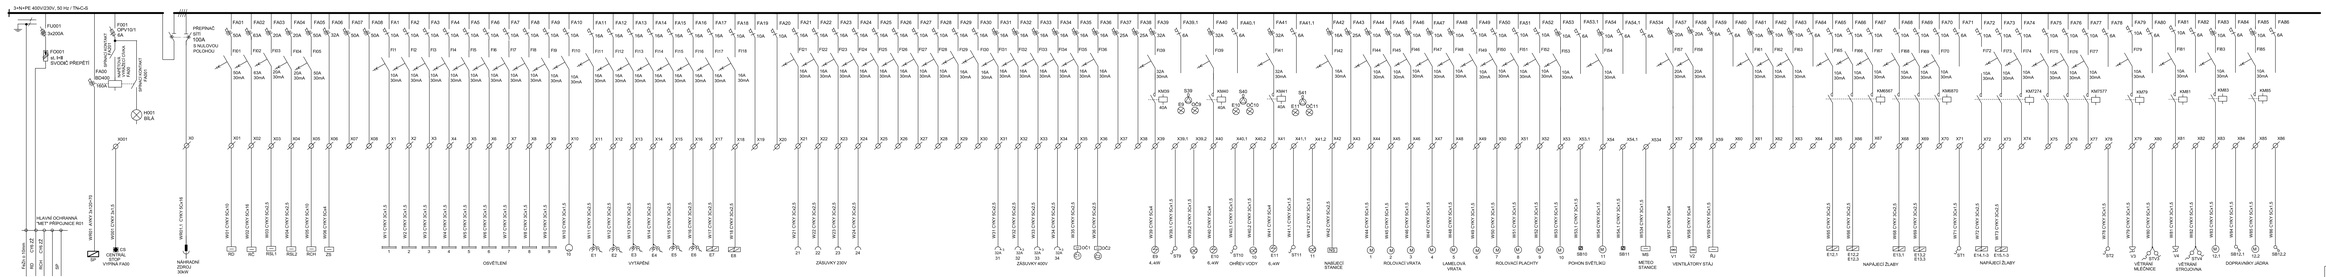

ROZVADĚČ R01

SKŘÍŇOVÝ ROZVADĚČ
KRYTÍ IP54, IP20
PŘÍVOD: SPODEM
VÝVOD: HOREM

ATP trend spol. s r.o.
Projektová kancelář spol. s r.o.
Jiráskova 1
370 01 České Budějovice

Tel.: +420 387 021 812
Fax: +420 387 316 076
e-mail: tagerova@agentura.cz
www.atptrend.cz

Vypracoval: Vochozka P.
Odpovědný projektant: Ing. Vochozka P. tel.: +420 602 114 617
Email: VOchozka@seznam.cz

Autorizovaný INŽENÝRSKÁ ČINNOST

DVOŘÍ
Zemědělské stavby a dojicí technologie

Název akce:	STAVEBNÍ ÚPRAVY STÁJE A SKLADU BOBROVÁ
Místo stavby:	BOBROVÁ
Investor:	Bobrovská, a.s. 593 55 BOBROVÁ 308
Příloha:	**EI - ROZVADĚČ R01**

Datum akce:	BOBROVÁ
Stupeň:	DOKLADOVÁ
Datum:	01/2025
Revize:	Autor:
Číslo zakázky:	2502-01
Měřítko VR:	Objekt SO01
Číslo výkresu:	**D.1.4.7- 8**