



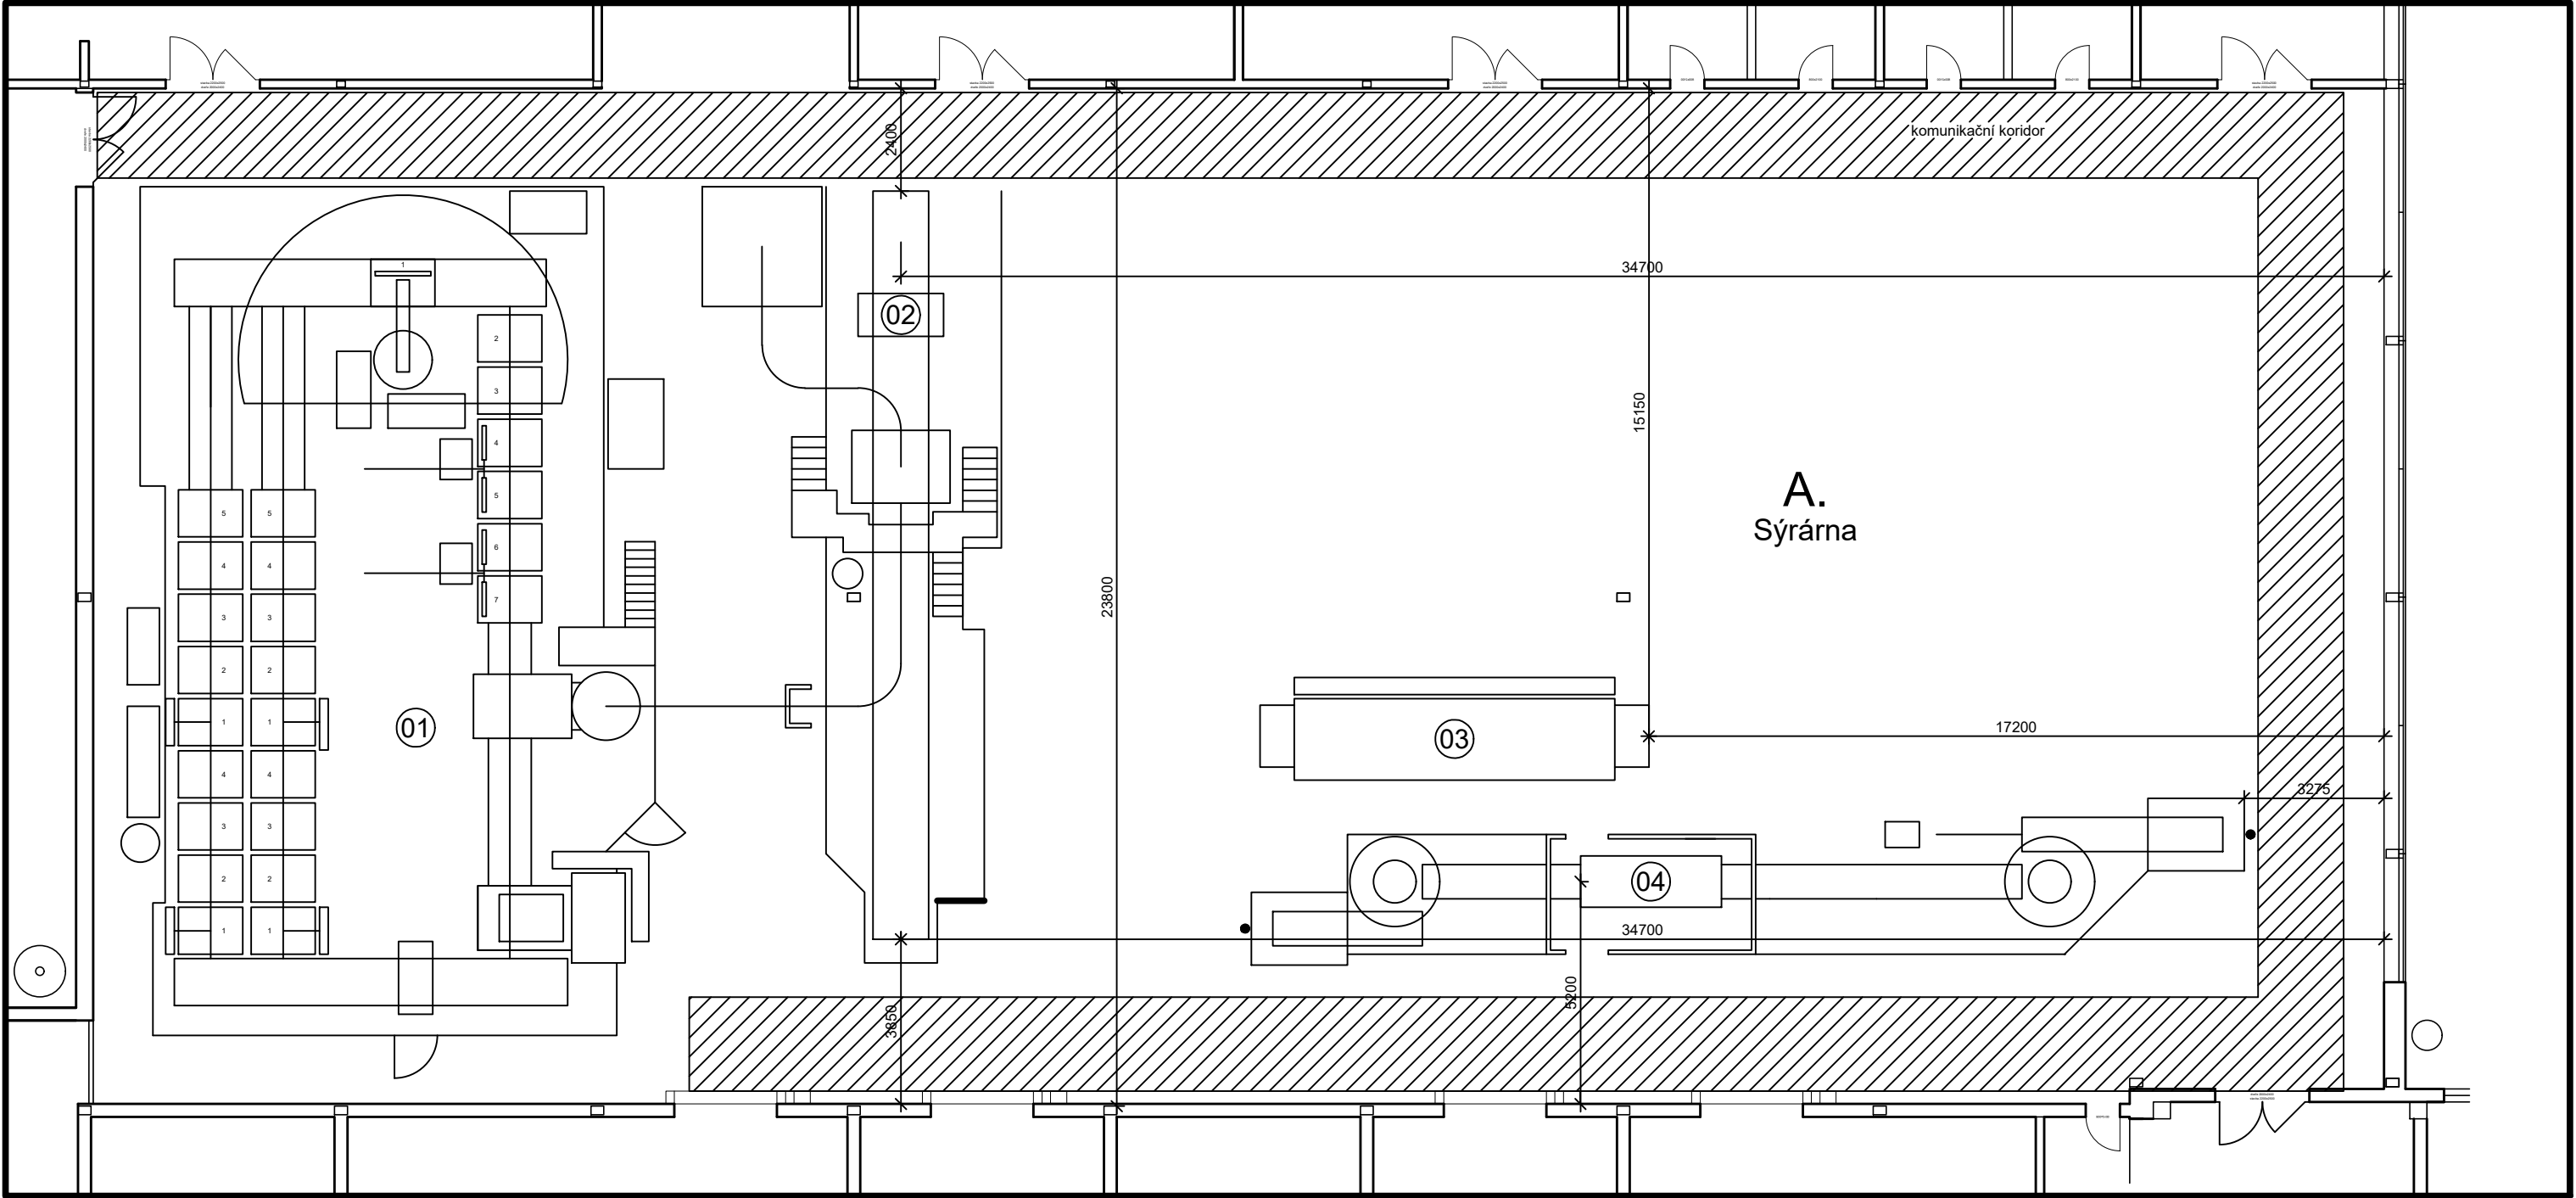

Legenda stávající technologie:

- 01 Výroba zrna
- 02 Formování zrna
- 03 Myčka blokforem
- 04 Solička

Umístění v rámci hlavní výrobní budovy (1:2000)

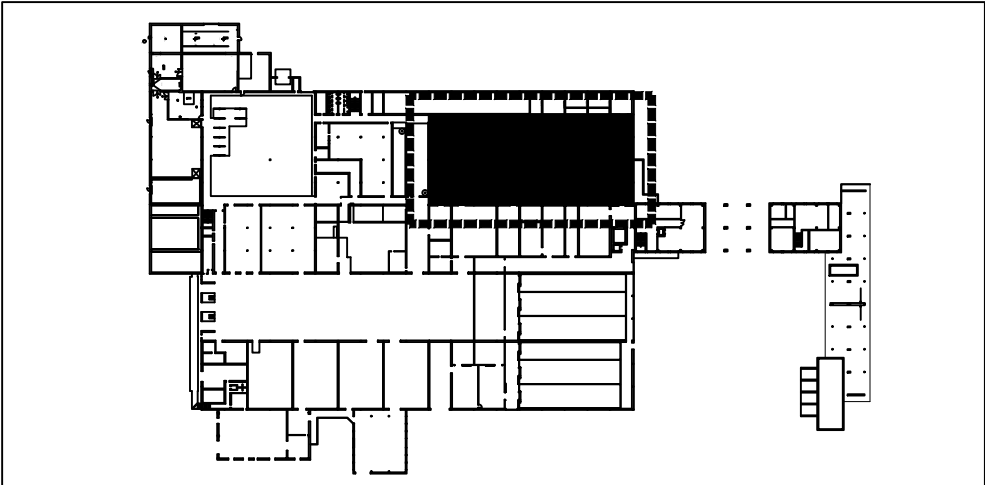

Příloha 6.: Dispoziční schéma